


PROJEKT Zagospodarowania Terenu
BUDOWA ULICY OGRODOWEJ W M. KOZIENCE
SKALA 1:500



SCHEMAT PODŁĄCZENIA OPRAWY OŚWIETLENIOWEJ,

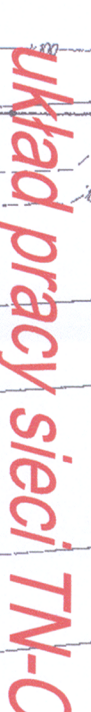

UWAGI:

ZA ZGODNOŚĆ
Z ORYGINAŁEM

[illegible][illegible][illegible]