


LEGENDA:

- ABCD - ZAKRES OPRACOWANIA
- 1- ISTNIEJĄCY BUDYNEK OKRĄŻ PARKINGIEM PODZIEMNYM
 - 2- PROJEKTOWANE ZADASZENIE ZŁAZDU DO PARKINGU PODZIEMNEGO
 - 3- ISTNIEJĄCA STUDNIA KANALIZACJI DESZCZOWEJ
 - 4- PROJEKTOWANE ODMIENIENIE ZADASZENIA
 - 5- PROJEKTOWANA STUDNIA REWIZYJNA FIADOMTU

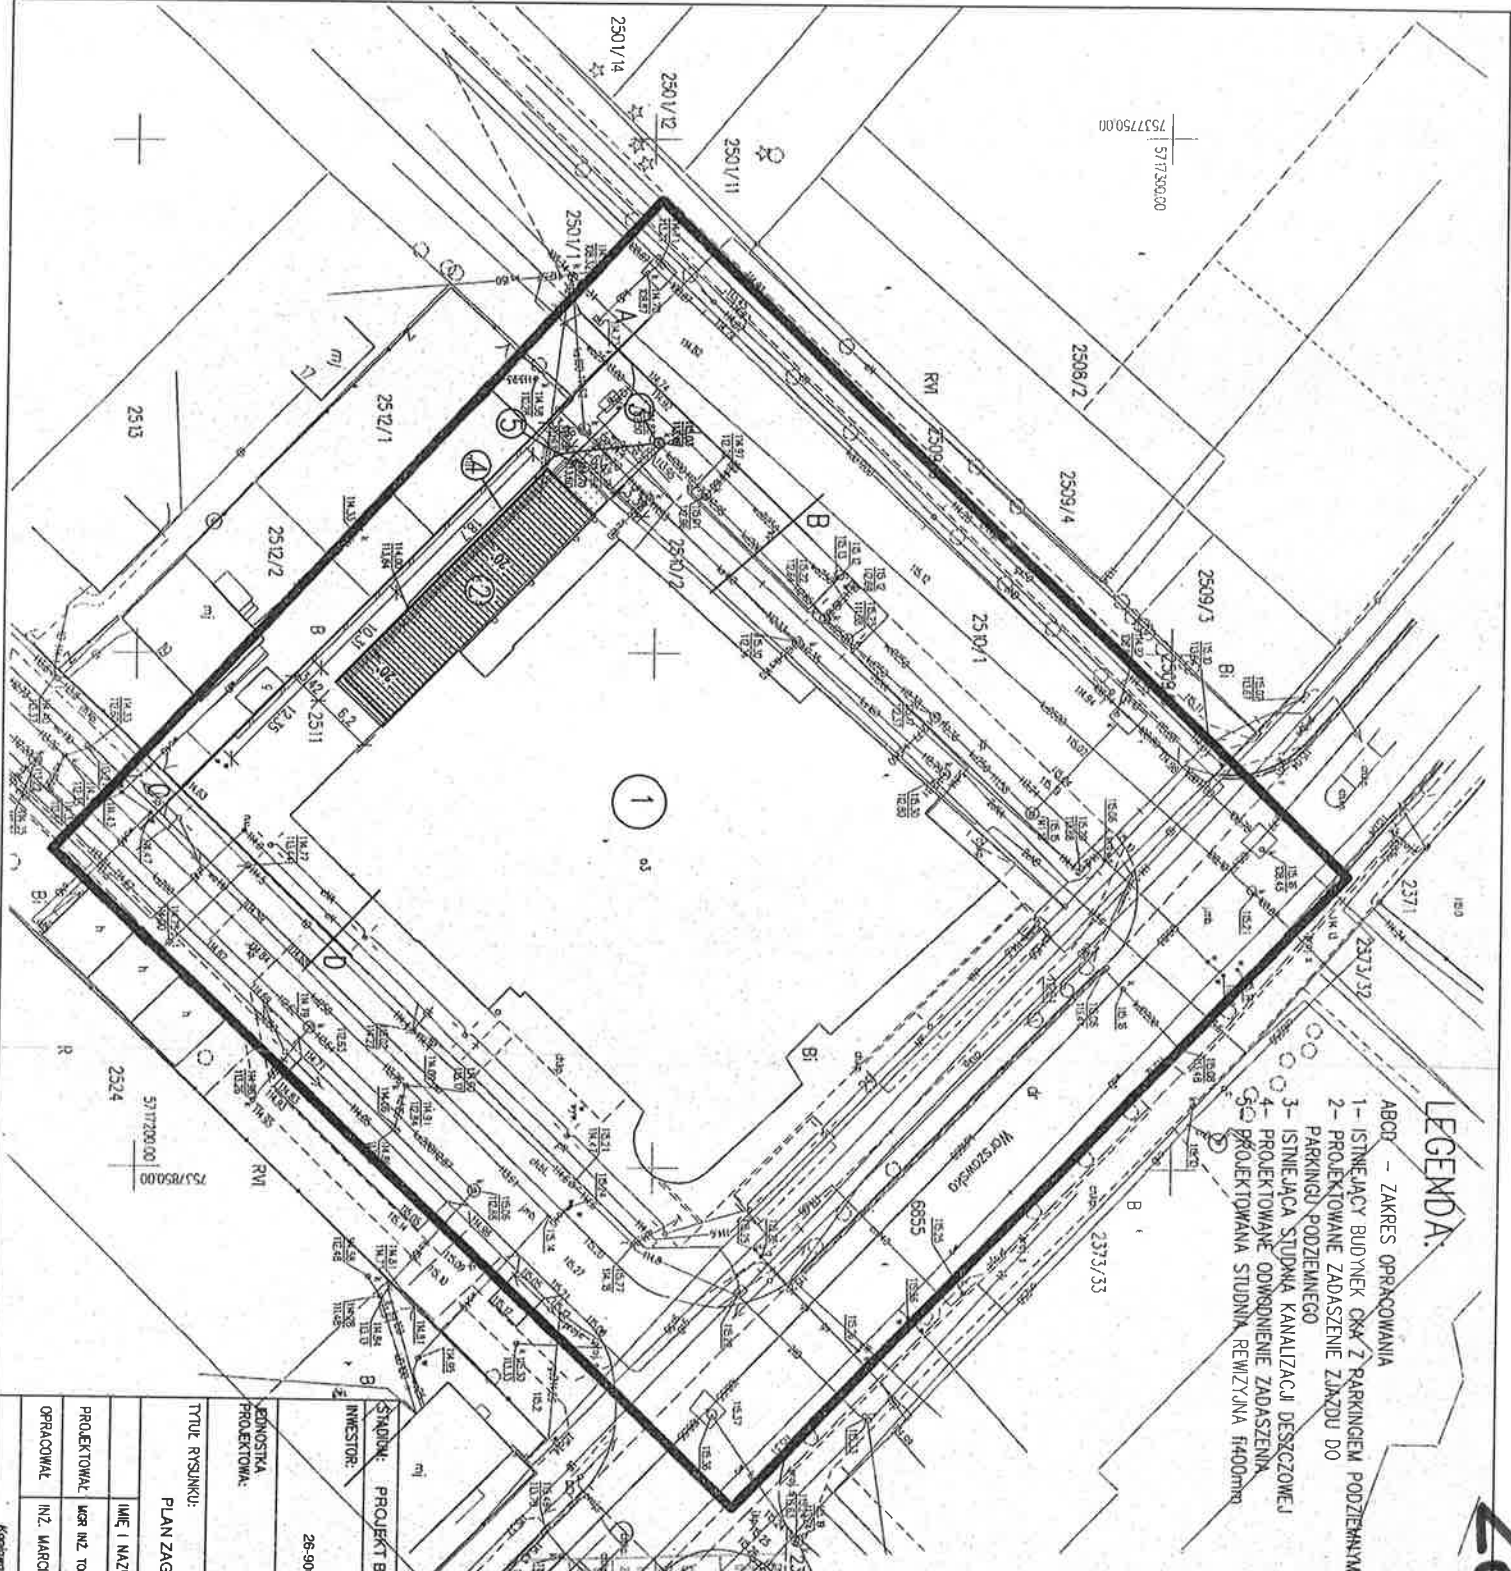

MAPA DO CELÓW PROJEKTOWYCH

Id - zgłoszenia	Identyfikator	PDDGK:6640.407.2020
Jednostka	Identyfikator	140705_4
Ewidencyjna	nazwa	Kozienice - miasto
Obsz. ewidencyjny	Identyfikator	0004
	nazwa	Kozienice
Numer działki	2511	
Skala mapy	1:500	
Nazwa układu współrzędnych	2000 strefa 7	
sekcja	prostokątnych płaskich	PL-EVR2007-NH
	wysokości	7.159.25.14.4.1 7.159.25.14.4.3
Opisanie granic obszaru, który był przedmiotem aktualizacji	linia ciągła	
Surowość guntowa ułamkowe w księgach wieczystych	Nie badano	

USŁUGI GEODEZYJNE

mgr inż. Lukasz Sikorski
H2YMOT
 ul. 306 984 72L
 76-900 Kozienice, ul. Konstytucji 3-go Maja 43
 NIP: 812 167 50 95 telefon: 141600720
 Nazwa / imię / nazwisko wykonawcy
 data / podpis geodety uprawnionego
 który opracował mapę

Mapa wyklucza się stwierdzenia w terenie odmienne urzędził podziemnych, dla których brak było niemożność brany wyczerpanie w czasie inwentaryzacji geodezyjnej

STAROSTA KOZIENIC
 Paweł Antoni Dąbowski
 Osobisty / zastępcy / zastępcy
 2 8. KW. 2020

Z up. STAROSTY
 inż. inż. Mariusz Wojcik

STANIEK: PROJEKT BUDOWLANO - WYKONAWCZY	OBIEKT: ZADASZENIE ZŁAZDU DO PARKINGU PODZIEMNEGO POD CENTRUM KULTURALNO-ARTYSTYCZNYM W KOZIENICACH
INWESTOR: GMINA KOZIENICE	
26-900 KOZIENICE UL. PARKOWA 5	
WYKONAWCA: MC PROJEKT MARGON CHALDAŚ	
26-900 KOZIENICE, UL. POLNA 20	
TYTUŁ RYSUNKU: PLAN ZAGOSPODAROWANIA TERENU	SKALA: 1:500 NR RYS. 1
PROJEKTOWAŁ: MGR INŻ. TOMASZ SZELĄG	NUMER UPRAWNIENI: DATA: PODPIS:
OPRACOWAŁ: INŻ. MARGON CHALDAŚ	UW-41-KB396/20/97 05.2020P
	MAZ/0239/OWOK/08 05.2020P

Kopiecinie central lub części tego projektu, bez zgody autora jest zabronione.