


UWAGI:

1. Ze względu na charakter obiektu wszystkie wymiary i rzędne należy sprawdzić na budowie, a zaistniałe niezgodności pomiędzy projektem architektoniczno – budowlanym a stanem istniejącym należy wyjaśnić i uzgodnić z projektantem.
2. Zakres wykonania i obowiązki przy robotach budowlanych – zgodnie ze sztuką budowlaną (Warunki Techniczne Wykonania i Odbioru Robót Budowlano-Montażowych, Specyfikacja Techniczna Wykonania i Odbioru Robót).
3. Uwagi i opisy zamieszczone w części opisowej opracowania stanowią integralną jego część.
4. Teren budowy powinien być przygotowany przez wydzielenie, uporządkowanie i zabezpieczenie pod względem BHP. W czasie wykonywania robót należy ściśle przestrzegać obowiązujących przepisów w zakresie BHP. Wszyscy pracownicy zatrudnieni przy wykonywaniu robót na budowie powinni zostać przeszkoleni w kwestiach przepisów BHP i ppoż.
5. Wszystkie zastosowane w projekcie materiały, rozwiązania techniczne i urządzenia będą odpowiadały obowiązującym normom (posiadają odpowiednie atesty i aprobaty).
6. Wszystkie rozwiązania techniczne związane z określoną technologią należy wykonywać ściśle według wytycznych i instrukcji producenta.
7. Wymiary podano w cm, koty wysokościowe w metrach. Wymiary nawierzchni bezpiecznej podano od wewnętrznej strony obrzeża.

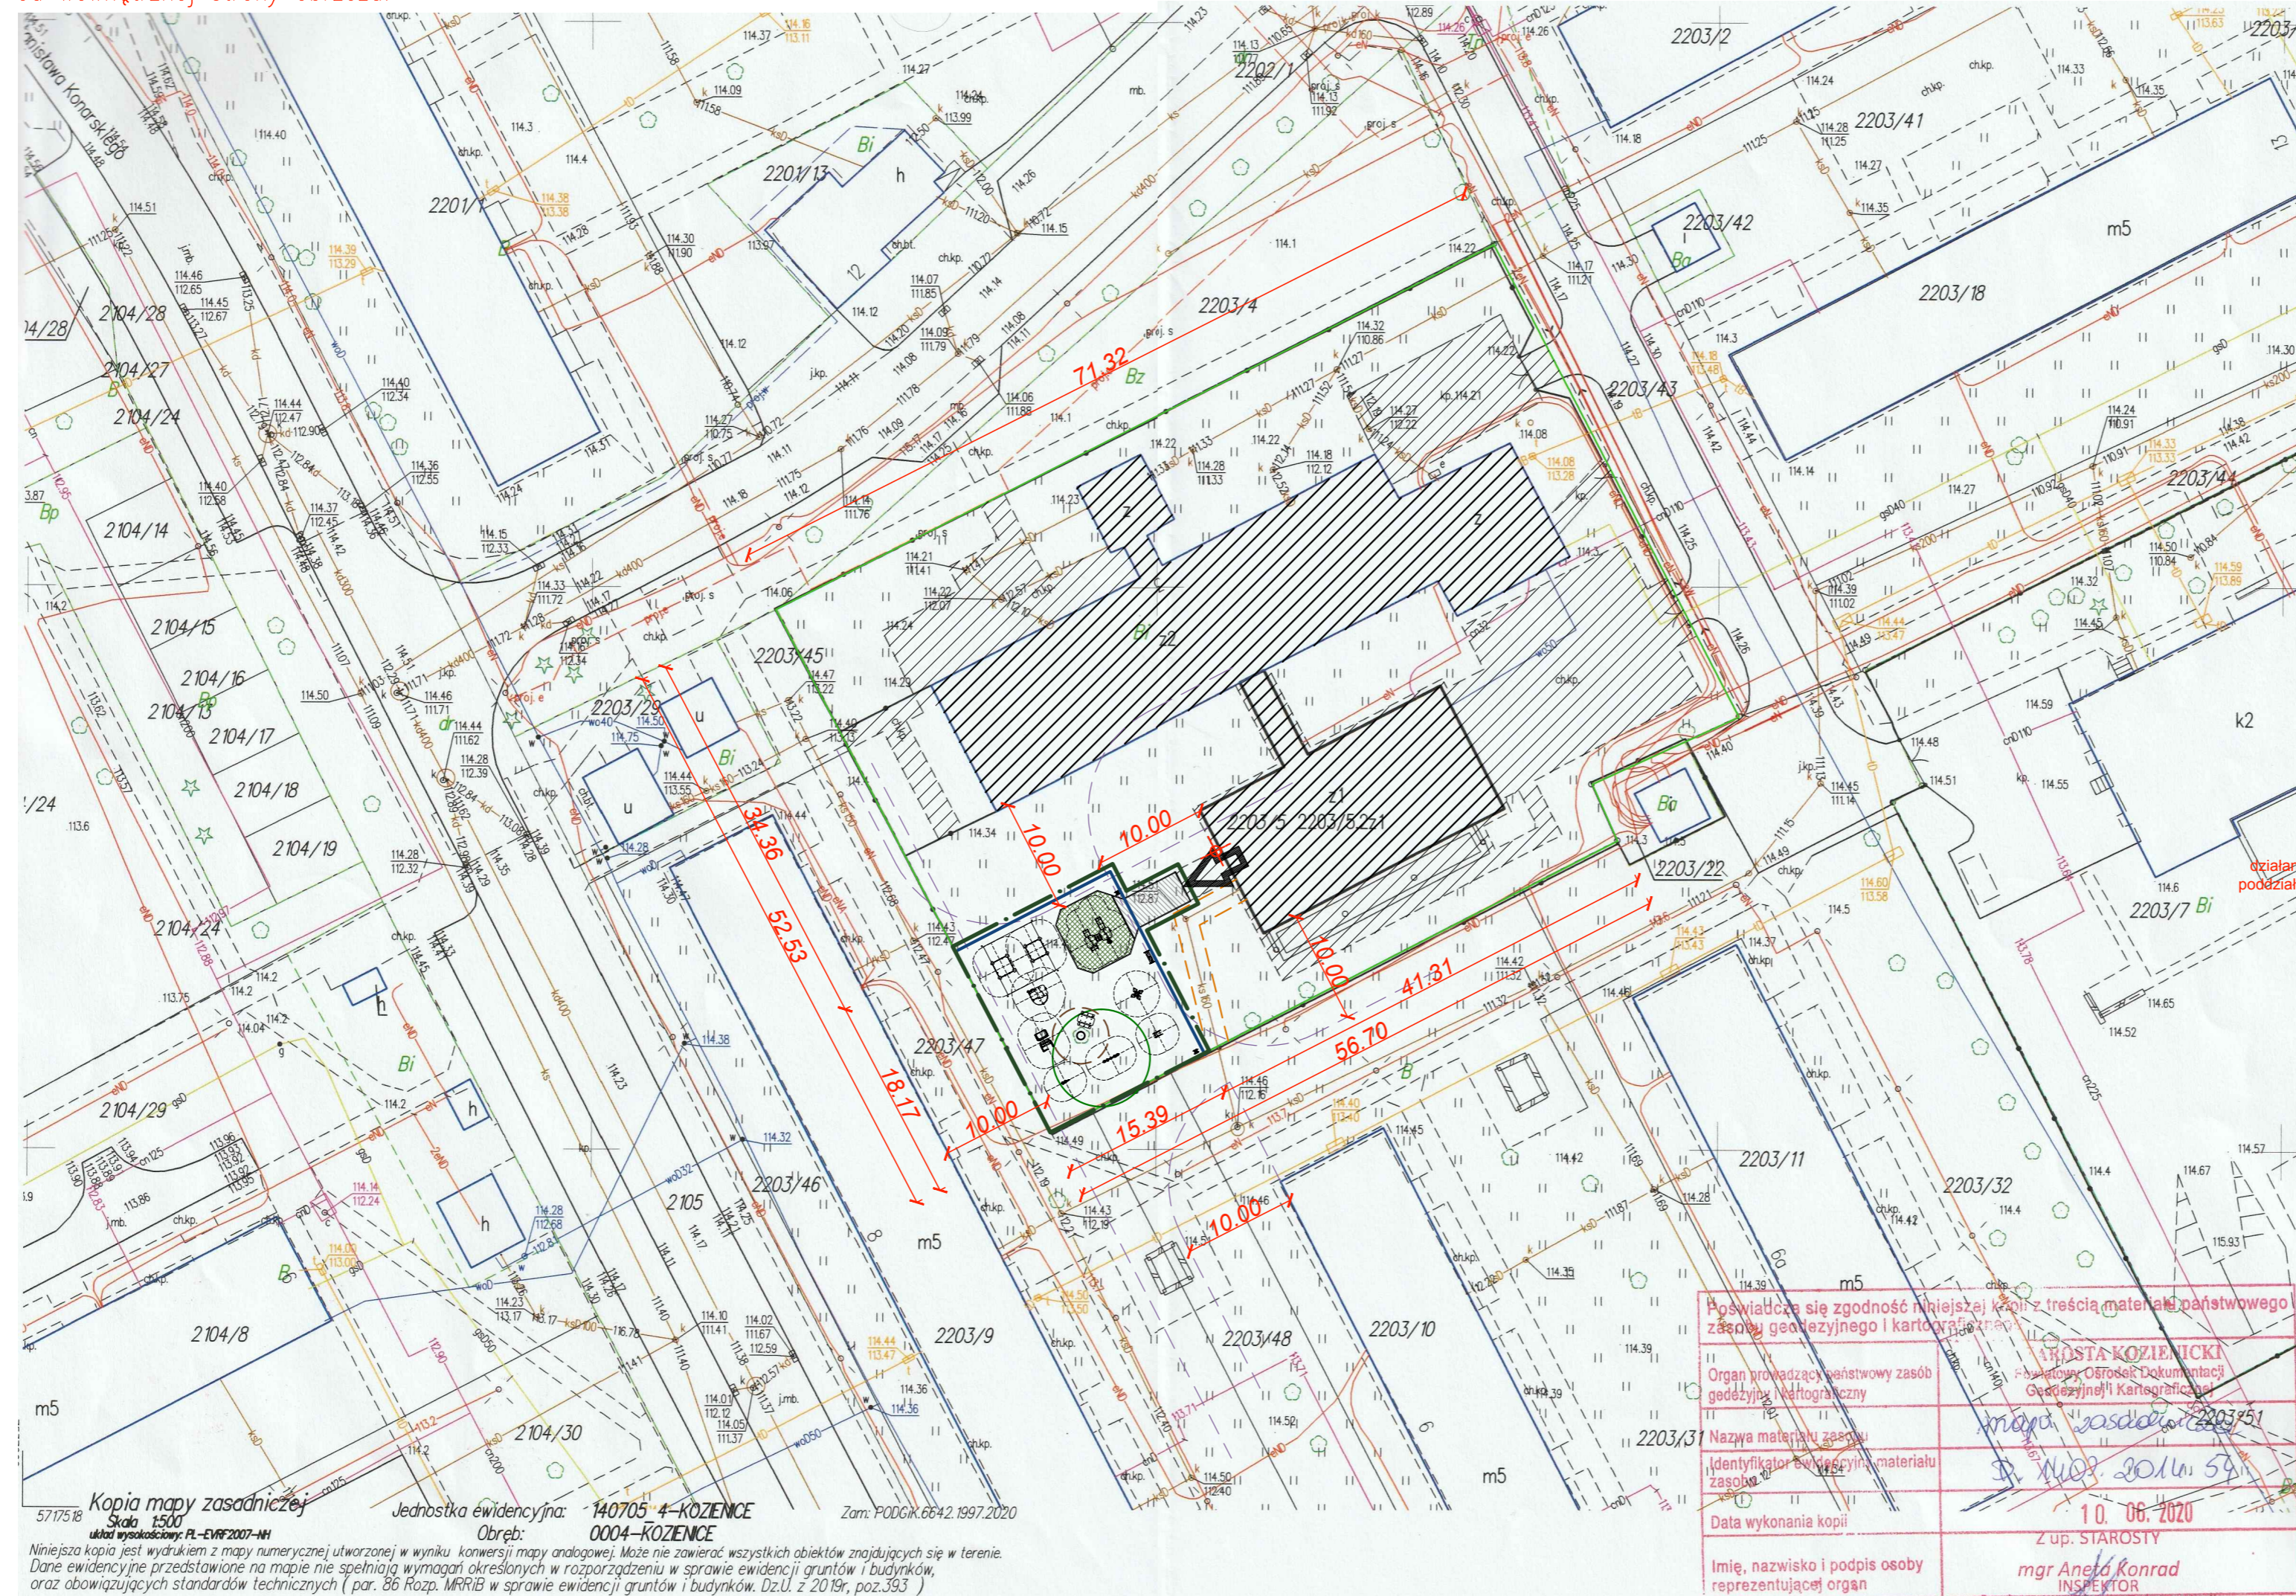

Projekt wykonany w ramach wniosku o dofinansowanie pn. „Gmina Koźnice wspiera aktywność zawodową rodziców”, złożonego w odpowiedzi na konkurs zamknięty nr RPKA.08.03.01-IP.02-14-001/19 Regionalnego Programu Operacyjnego Województwa Mazowieckiego na lata 2014-2020, OŚ priorytetowa VIII Rozwój rynku pracy, działanie 8.3. Ułatwienie powrotu do aktywności zawodowej osób sprawujących opiekę nad dziećmi do lat 3, poddziałanie 8.3.1. Ułatwienie powrotu do aktywności zawodowej, przy zachowaniu obowiązujących przepisów.

Węście na teren placu zabaw

bilans terenu, legenda		
	pow.[m ²]	[%]
granicza działki 2203/5	3667,70	100,00
granicza obszaru opracowania	318,44	
powierzchnia zabudowy istniejąca	1053,91	28,73
nawierzchnia trawiasta (biologicznie czynna) istniejąca	1763,57	48,08
do odtworzenia po wykonaniu robót budowlanych	265,91	
nawierzchnia utwardzona łącznie, w tym:	850,22	23,19
nawierzchnia utwardzona istniejąca	797,69	
nawierzchnia utwardzona projektowana, w tym:	52,53	
nawierzchnia poliuretanowa HI/Cmin. 150cm zg. z PN-EN 1177	33,20	
nawierzchnia utwardzona z koski betonowej gr. 6cm	17,26	
obrzeże trawnikowe bet. 6x20x100; długość łączna 34,52mb	2,07	
ogrodzenie projektowane		
elementy małej architektury projektowane		
powierzchnia zderzenia urządzeń zabawowych		
zasieg korony drzewa		
otulina istniejącego systemu kanalizacyjnego, min. 150cm		

Powiadamiam o zgodności niniejszej kopii z treścią materiałów państwowego zasobu geodezyjnego i kartograficznego.
 Organ prowadzący państwowy zasób geodezyjny i kartograficzny
 Nazwa materiału zasobu geodezyjnego i kartograficznego
 Identyfikator budowlanego materiału zasobu geodezyjnego i kartograficznego
 Data wykonania kopii
 Imię, nazwisko i podpis osoby reprezentującej organ

ALEKSANDR SAŁAGACKI
 mgr inż. arch.
 10.06.2020
 z up. STAROSTY
 mgr Aneta Konrad
 INSPEKTOR
 Powiatowego Ośrodka Dokumentacji Geodezyjnej i Kartograficznej
 Projekt powstał na licencjonowanym oprogramowaniu Autocad Architecture 2012, nr licencji: 392-02729945

Kopia mapy zasadniczej
 Skala: 1:500
 układ wysokościowy: PL-EVRF2007-NH
 Jednostka ewidencyjna: 140705 4-KOZNICZE
 Obręb: 0004-KOZNICZE
 Zam: PODOGR.6642.1997.2020

Niniejsza kopia jest wydrukiem z mapy numerycznej utworzonej w wyniku konwersji mapy analogowej. Może nie zawierać wszystkich obiektów znajdujących się w terenie. Dane ewidencyjne przedstawione na mapie nie spełniają wymagań określonych w rozporządzeniu w sprawie ewidencji gruntów i budynków, oraz obowiązujących standardów technicznych (par. 86 Rozp. MRRTB w sprawie ewidencji gruntów i budynków. Dz.U. z 2019r, poz.393)

ALEKSANDR SAŁAGACKI ARCHITEKTURA
 50-241 Wrocław, ul. Henryka Pobożnego 16/38, tel. 607 69 35 79, e-mail: salagacki.a@post.pl
 Asyst. proj. mgr inż. arch. Aleksander Sałagacki Podpis
 Projektant mgr inż. arch. Adam Waśniwski W/20/2010 Podpis
 Obiekt: Budowa placu zabaw przy Publicznym Żłobku Miejskim w Koźnicach Data 06.2020
 Adres: Działka nr ewid. 2203/5; obręb 0004 jedn. ewid. Koźnice; ul. Marii Skłodowskiej-Curie 3, 26-900 Koźnice Skala 1:500
 Nr rysunku
 Temat: Projekt zagospodarowania terenu A-1