


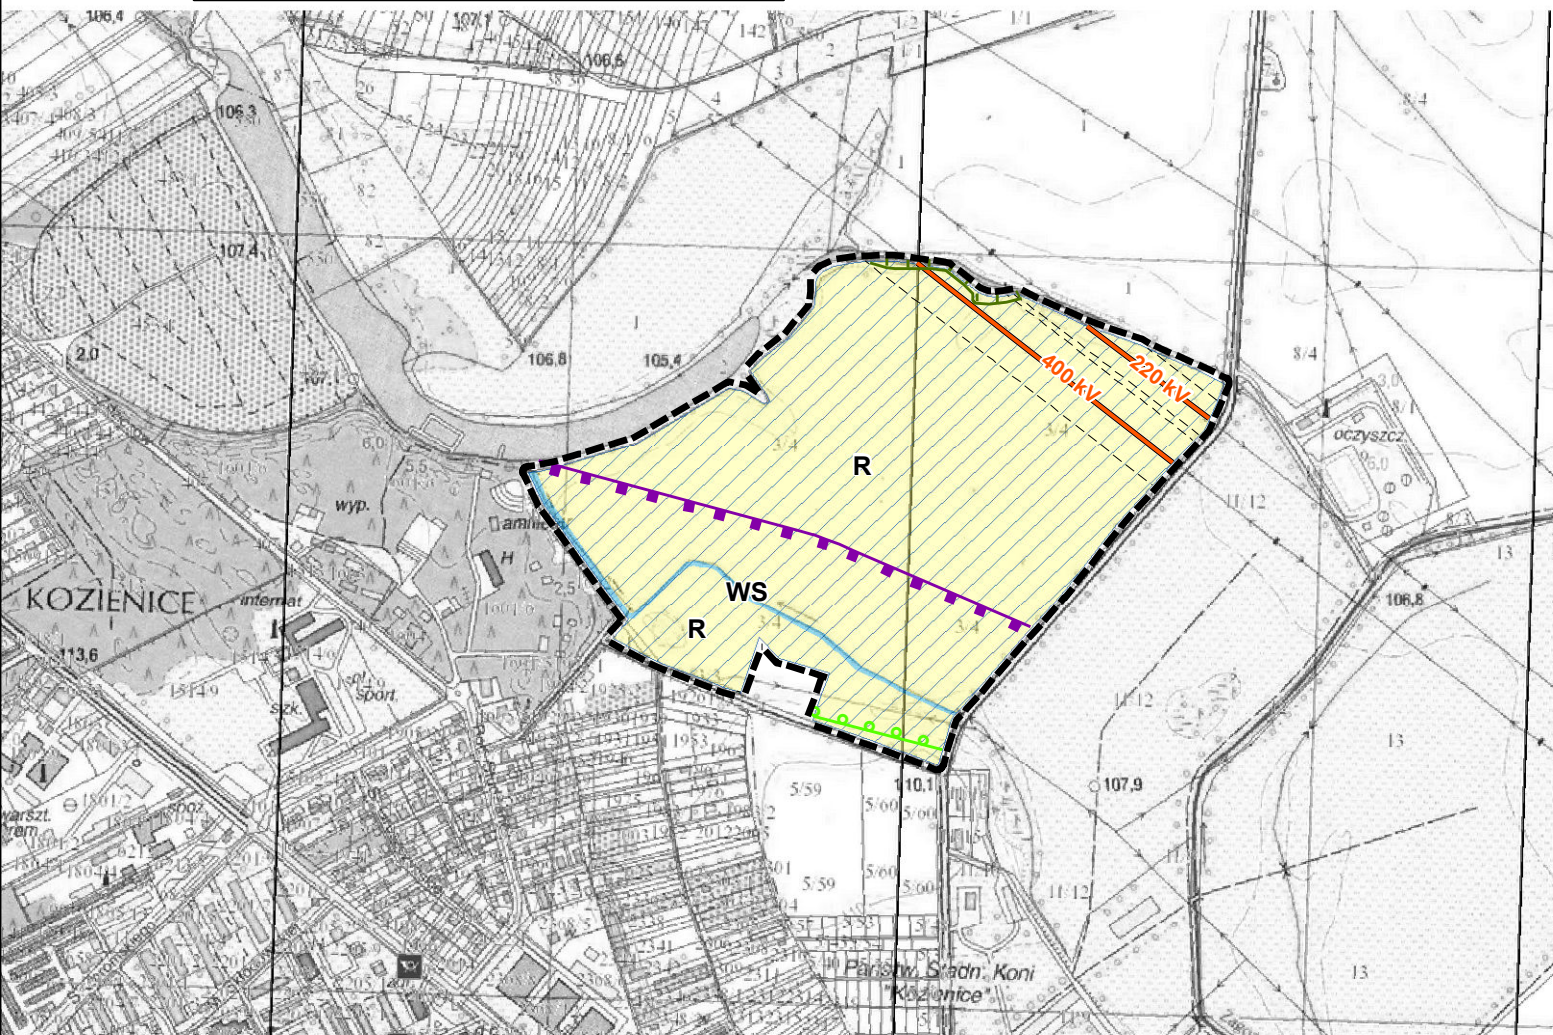

STUDIUM UWARUNKOWAŃ I KIERUNKÓW ZAGOSPODAROWANIA PRZESTRZENNEGO GMINY KOZIENICE

UWARUNKOWANIA ZAGOSPODAROWANIA PRZESTRZENNEGO

ZAŁĄCZNIK NR 3
DO UCHWAŁY NR XXXVI/327/2017
RADY MIEJSKIEJ W KOZIENICACH
Z DNIA 29 LISTOPADA 2017 R.



LEGENDA

----- granica zmiany studium tożsama z obszarem zmiany studium znajdującym się w granicach GZWP nr 222

GRANICE OBSZARÓW NATURA 2000

o o o o o o o o Ostoja Koźienicka - PLB140013

PROJEKTOWANE FORMY OCHRONY PRZYRODY

----- granica użytku ekologicznego

OBSZARY ZAGROŻENIA POWODZIOWEGO




obszary szczególnego zagrożenia powodzią
(tereny położone w zasięgu zalewu wodą Q1% od Wisły)

LINIE ELEKTROENERGETYCZNE WYSOKIEGO NAPIĘCIA



linie elektroenergetyczne wysokiego napięcia:
400 kV, 220 kV

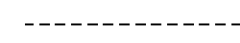

strefy techniczne od linii elektroenergetycznych

DOTYCHCZASOWE PRZEZNACZENIE TERENÓW



obszary rolne



wody powierzchniowe

OZNACZENIA INFORMACYJNE



strefa ograniczenia wysokości zabudowy
od projektowanego lądowiska

SKALA 1:10 000

