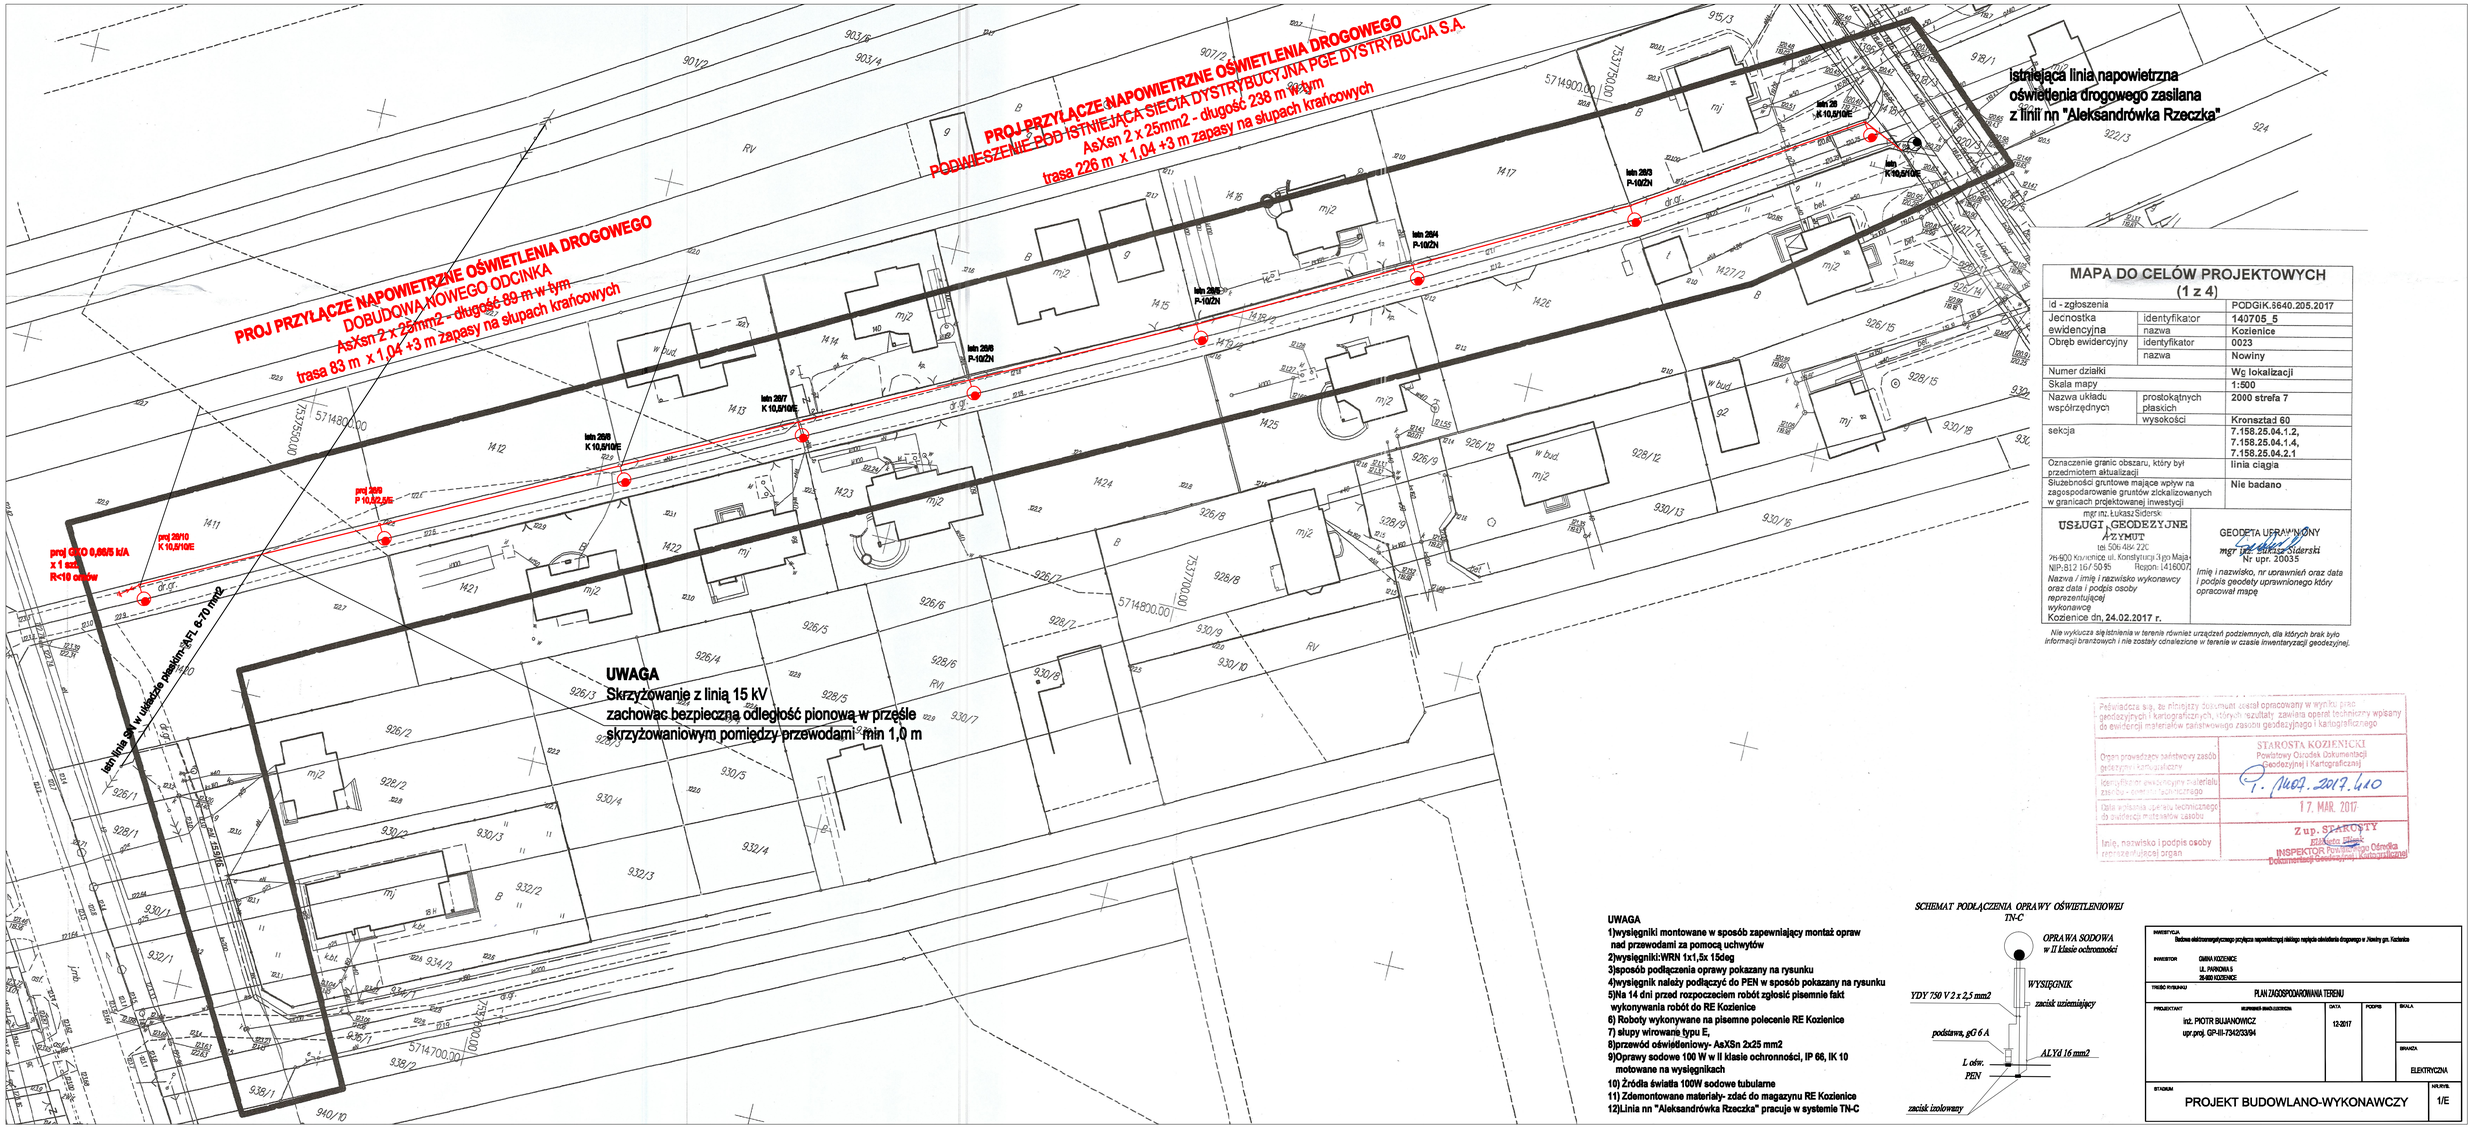

MAPA DO CELÓW PROJEKTOWYCH (1 z 4)

Id - zgłoszenia		PODGiK.6640.205.2017
Jednostka ewidencyjna	identyfikator	140705_5
	nazwa	Kozienice
Obręb ewidencyjny	identyfikator	0023
	nazwa	Nowiny
Numer działki		Wg lokalizacji
Skala mapy		1:500
Nazwa układu współrzędnych	prostokątnych płaskich	2000 strefa 7
	wysokości	Kronsztad 60
sekcja		7.158.25.04.1.2, 7.158.25.04.1.4, 7.158.25.04.2.1
Oznaczenie granic obszaru, który był przedmiotem aktualizacji		linia ciągła
Służebności gruntowe mające wpływ na zagospodarowanie gruntów zlokalizowanych w granicach projektowanej inwestycji		Nie badano

mgr inż. Łukasz Siderski
USŁUGI GEODEZYJNE
PRZYMUT
tel. 506 484 220
26-600 Radom ul. Konstytucji 3 Maja
NIP 812 167 50 85 Regon 141600727

Nazwa / imię i nazwisko wykonawcy oraz data i podpis osoby reprezentującej wykonawcę
Kozienice dn. 24.02.2017 r.

GEODETA UPRAWNIONY
mgr inż. Łukasz Siderski
Nr upr. 20035

Imię i nazwisko, nr uprawnień oraz data i podpis geodety uprawnionego który opracował mapę

Nie wyklucza się istnienia w terenie również urządzeń podziemnych, dla których brak było informacji branżowych i nie zostały odnalezione w terenie w czasie inwentaryzacji geodezyjnej.

Poświadcza się, że niniejszy dokument został opracowany w wyniku prac geodezyjnych i kartograficznych, których rezultaty zawiera operat techniczny wpisany do ewidencji materiałów państwowego zasobu geodezyjnego i kartograficznego

Organ prowadzący państwowy zasób geodezyjny i kartograficzny	STAROSTA KOZIENICKI Powiatowy Ośrodek Dokumentacji Geodezyjnej i Kartograficznej
Identyfikator ewidencyjny materiału zasobu - numer operatu	G.6640.2017.620
Data wpisania operatu technicznego do państwowego zasobu	17. MAR. 2017
Imię, nazwisko i podpis osoby rozpoznającej organ	Z up. STAROSTY mgr Beata Siwek INSPEKTOR Powiatowego Ośrodka Dokumentacji Geodezyjnej i Kartograficznej

UWAGA
1)wysięgniki montowane w sposób zapewniający montaż opraw nad przewodami za pomocą uchwytów
2)wysięgniki:WRN 1x1,5x 15deg
3)sposób podłączenia oprawy pokazany na rysunku
4)wysięgnik należy podłączyć do PEN w sposób pokazany na rysunku
5)Na 14 dni przed rozpoczęciem robót zgłosić pisemnie fakt wykonywania robót do RE Kozienice
6) Roboty wykonywane na pisemne polecenie RE Kozienice
7) słupy wirowane typu E,
8)przewód oświetleniowy- AeXSn 2x25 mm2
9)Oprawy sodowe 100 W w II klasie ochronności, IP 66, IK 10 motowane na wysięgnikach
10) Źródła światła 100W sodowe tubularne
11) Zdemontowane materiały- zdać do magazynu RE Kozienice
12)Linia nn "Aleksandrówka Rzeczka" pracuje w systemie TN-C

SCHEMAT PODŁĄCZENIA OPRAWY OŚWIETLENIOWEJ TN-C

INWESTYCJA: Budowa elektroenergetycznego przyłącza napowietrznego i oświetlenia drogowego w Nowiny gm. Kozienice
INWESTOR: GMINA KOZIENICE, UL. PARKOWA 5, 26-900 KOZIENICE
TREŚĆ RYSUNKU: PLAN ZAGOSPODAROWANIA TERENU
PROJEKTANT: inż. PIOTR BUJANOWICZ upr.proj. GP-III-7342/33/94
DATA: 12-2017
PODPIS:
SKALA:
BRANŻA: ELEKTRYCZNA
STADIUM: PROJEKT BUDOWLANO-WYKONAWCZY
NR RYS.: 1/E