

**UCHWAŁA NR VII/58/2019**  
**RADY MIEJSKIEJ W KOZIENICACH**  
**z dnia 25 marca 2019r.**

**w sprawie przystąpienia do sporządzenia częściowych zmian w miejscowym planie zagospodarowania przestrzennego Osiedla „Polesie” w Kozienicach.**

Na podstawie art. 18 ust. 2 pkt 15 ustawy z dnia 8 marca 1990 r. o samorządzie gminnym (Dz. U. z 2018 poz. 994, poz. 1000, 1349, 1432 i 2500 ) oraz art. 14 ust. 1 i 2 oraz art. 27 ustawy z dnia 27 marca 2003 r. o planowaniu i zagospodarowaniu przestrzennym (Dz. U. z 2018 r. poz. 1945 oraz Dz. U. z 2019 r. poz. 60) uchwała się, co następuje:

§ 1. Przystępuje się do sporządzenia częściowej zmiany miejscowego planu zagospodarowania przestrzennego Osiedla „Polesie” w Kozienicach uchwalonego uchwałą nr IX/119/99 Rady Miasta i Gminy w Kozienicach z dnia 27 maja 1999r. opublikowaną w Dzienniku Urzędowym Województwa Mazowieckiego Nr 59 z 1999r., poz. 2083 oraz zmienionego uchwałą nr XI/184/2003 Rady Miejskiej w Kozienicach z dnia 28 sierpnia 2003r. opublikowaną w Dzienniku Urzędowym Województwa Mazowieckiego nr 237 z 2003r., poz. 6187.

§ 2. Zmiany obejmują obszar położony przy ul. Kasztanowej i ul. Akacyjowej w Kozienicach oznaczony na załączniku graficznym nr 1 kolorem czarnym i literami A-B-C-D-E-F-A.


§ 3. Integralną częścią niniejszej uchwały jest załącznik graficzny nr 1 przedstawiający granice obszaru objętego projektem zmiany planu.

§ 4. Projekt zmiany miejscowego planu należy sporządzić w zakresie określonym w art.15 ustawy o planowaniu i zagospodarowaniu przestrzennym(Dz. U. z 2018 r. poz. 1945 i Dz. U. z 2019 r. poz. 60).

§ 5. Wykonanie uchwały powierza się Burmistrzowi Gminy Kozienice.


§ 6. Uchwała wchodzi w życie z dniem podjęcia.

**PRZEWODNICZĄCY RADY MIEJSKIEJ**

  
Rafał Piotr Sucherman

Rafał Piotr Sucherman

Załącznik graficzny nr 1  
do uchwały nr VII/58/2019  
Rady Miejskiej w Koziennicach  
z dnia 25 marca 2019r.

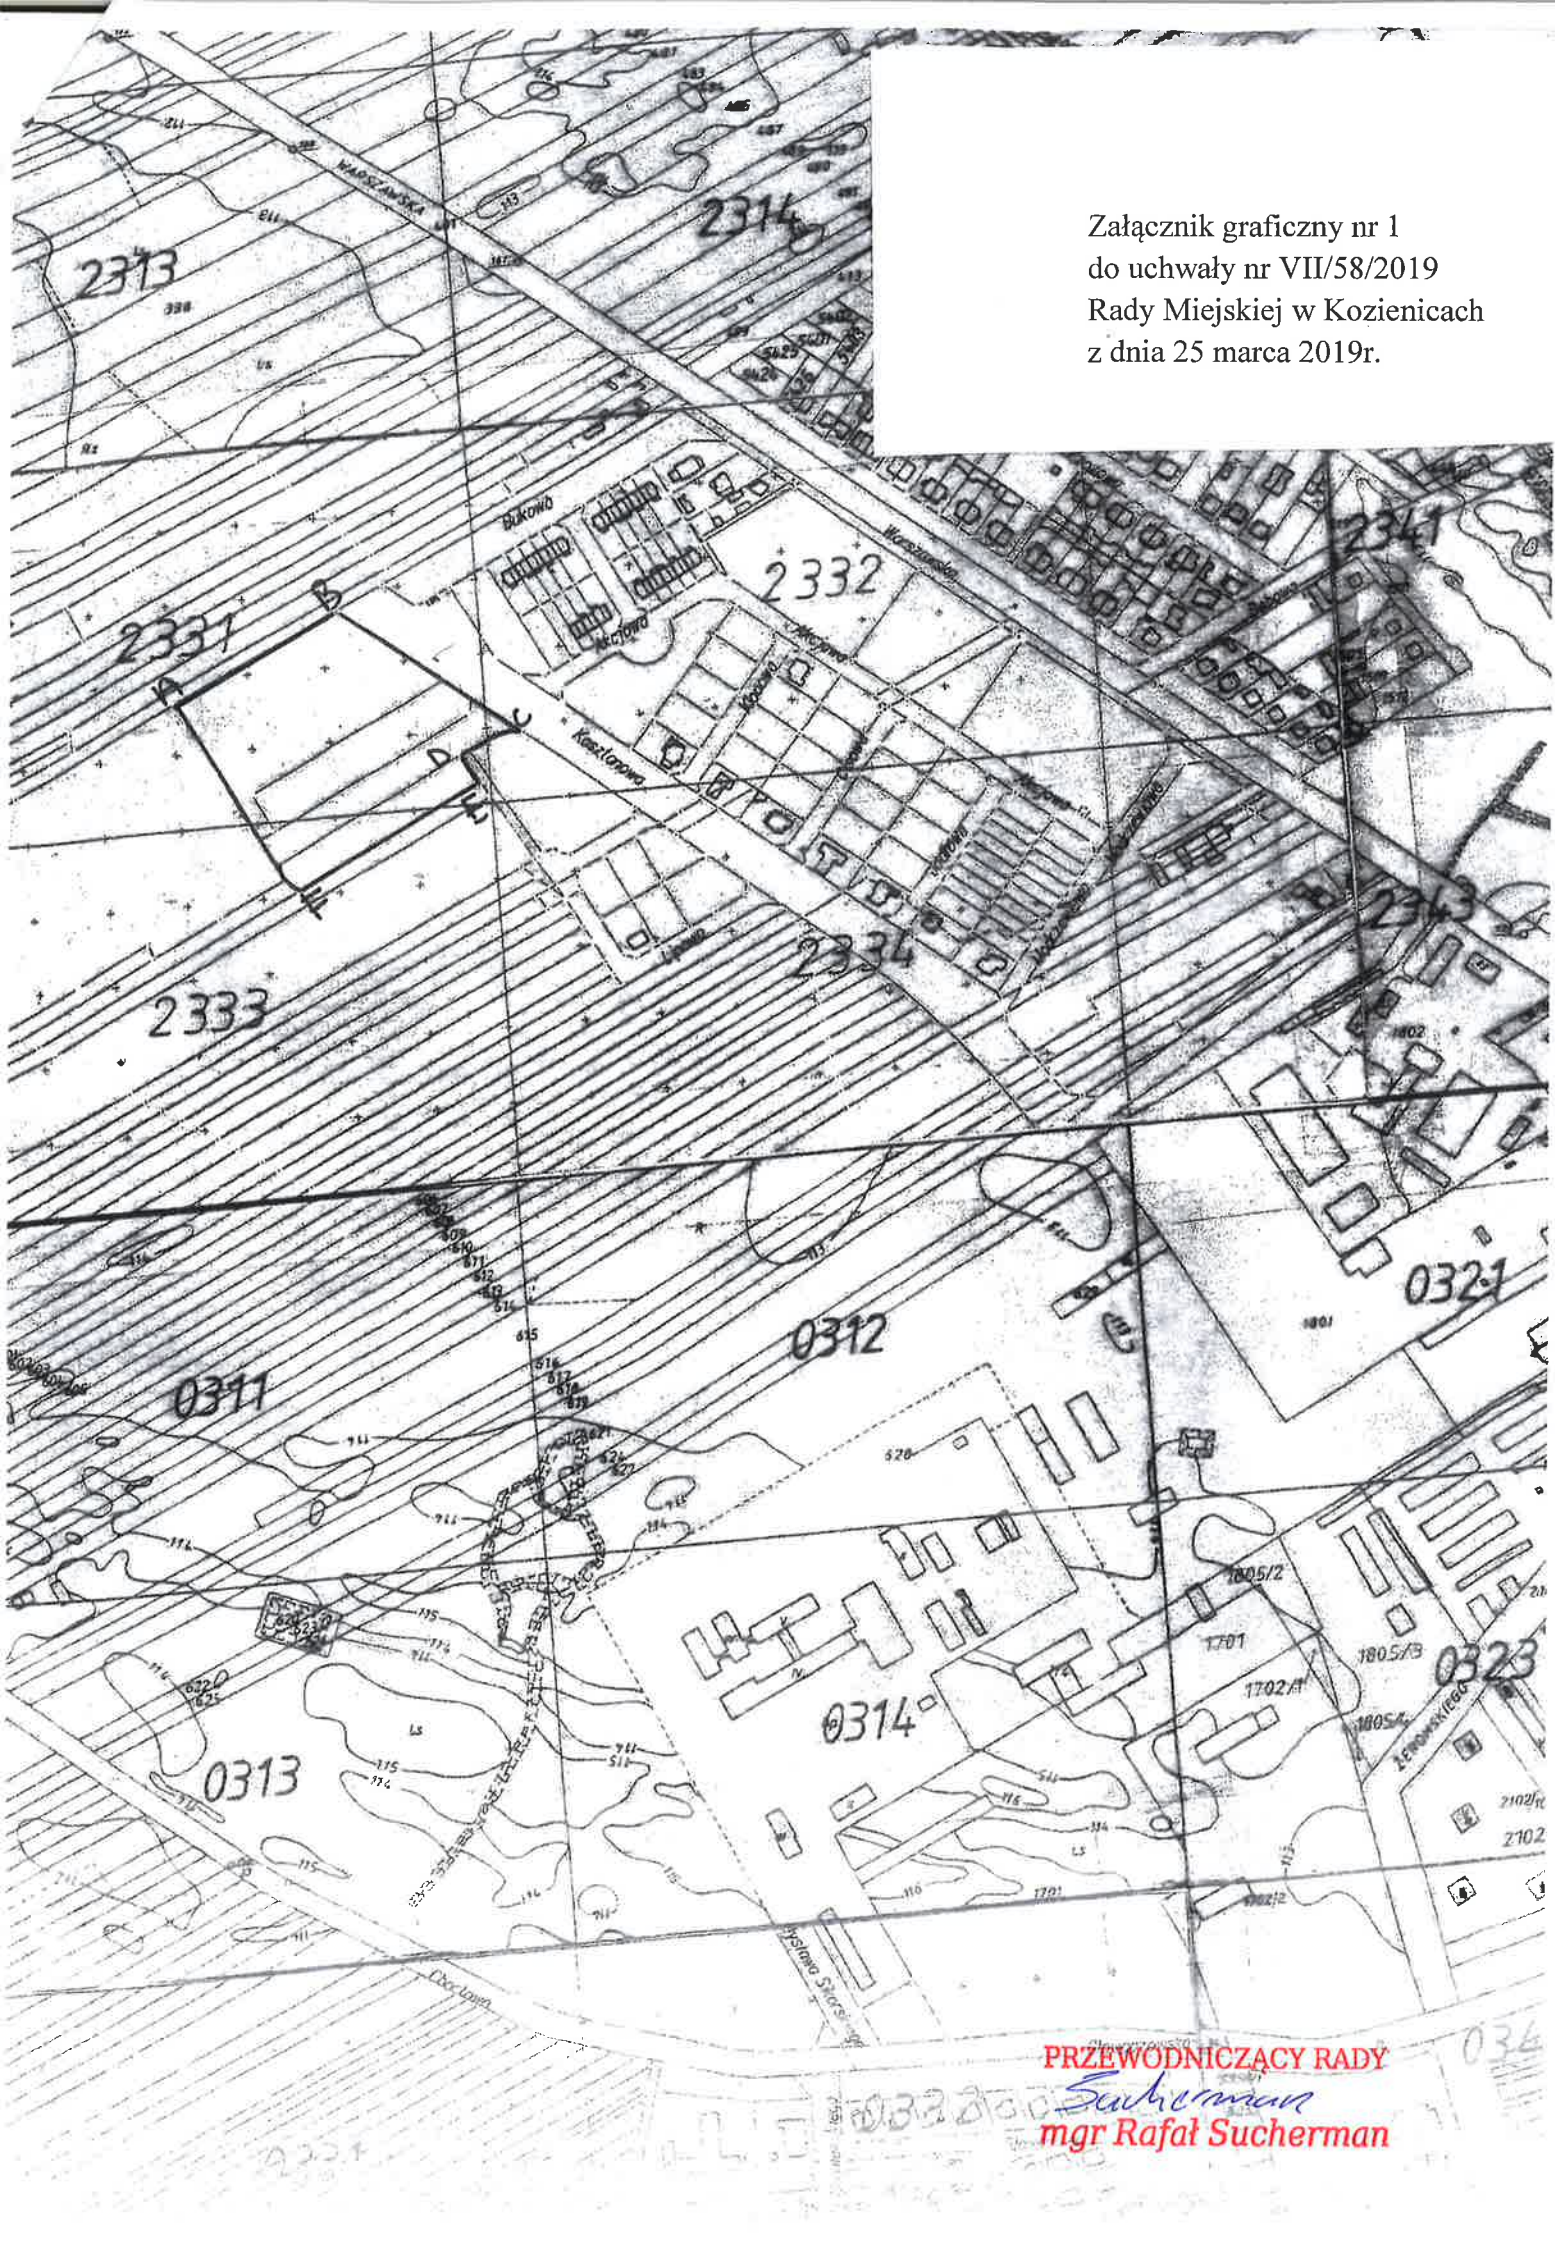

**PRZEWODNICZĄCY RADY**  
*Sucherman*  
**mgr Rafał Sucherman**