


SKALA 1:2000

0 50m 100m 150m 200m 250m

ZAŁĄCZNIK GRAFICZNY NR 1  
DO UCHWAŁY NR VIII/72/2019  
RADY MIEJSKIEJ W KOZIENICACH  
Z DNIA 29 KWIETNIA 2019r.

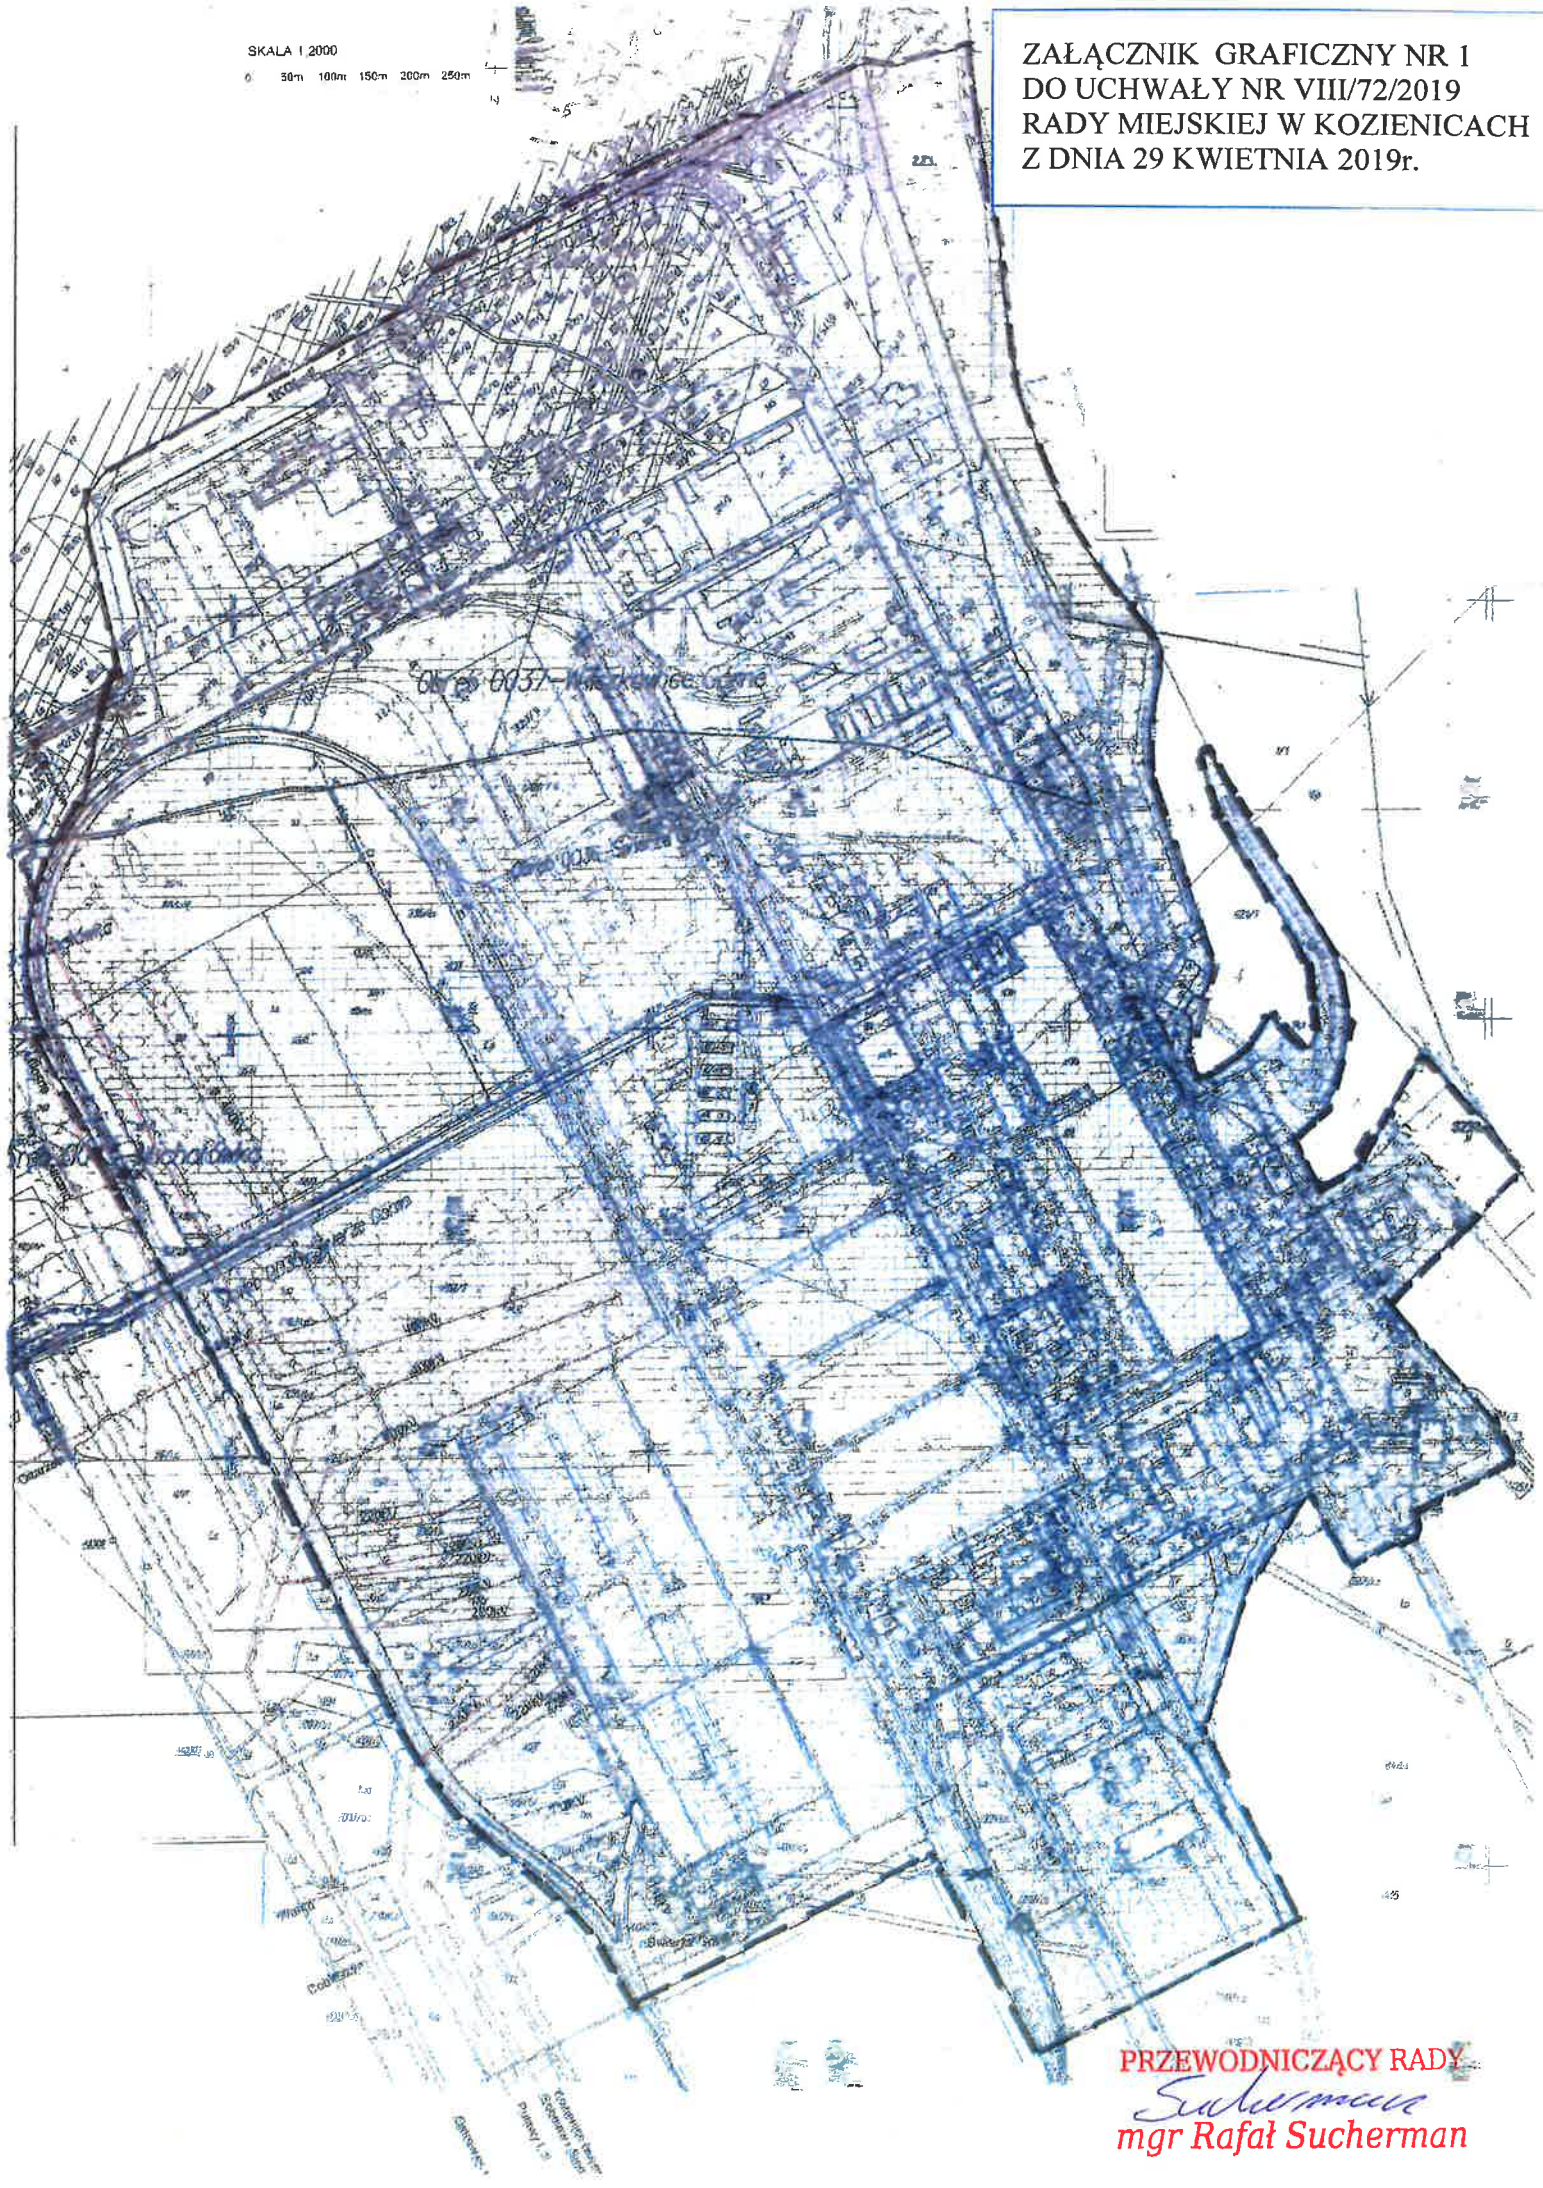

PRZEWODNICĄCY RADY

*Sucherman*  
mgr Rafał Sucherman