


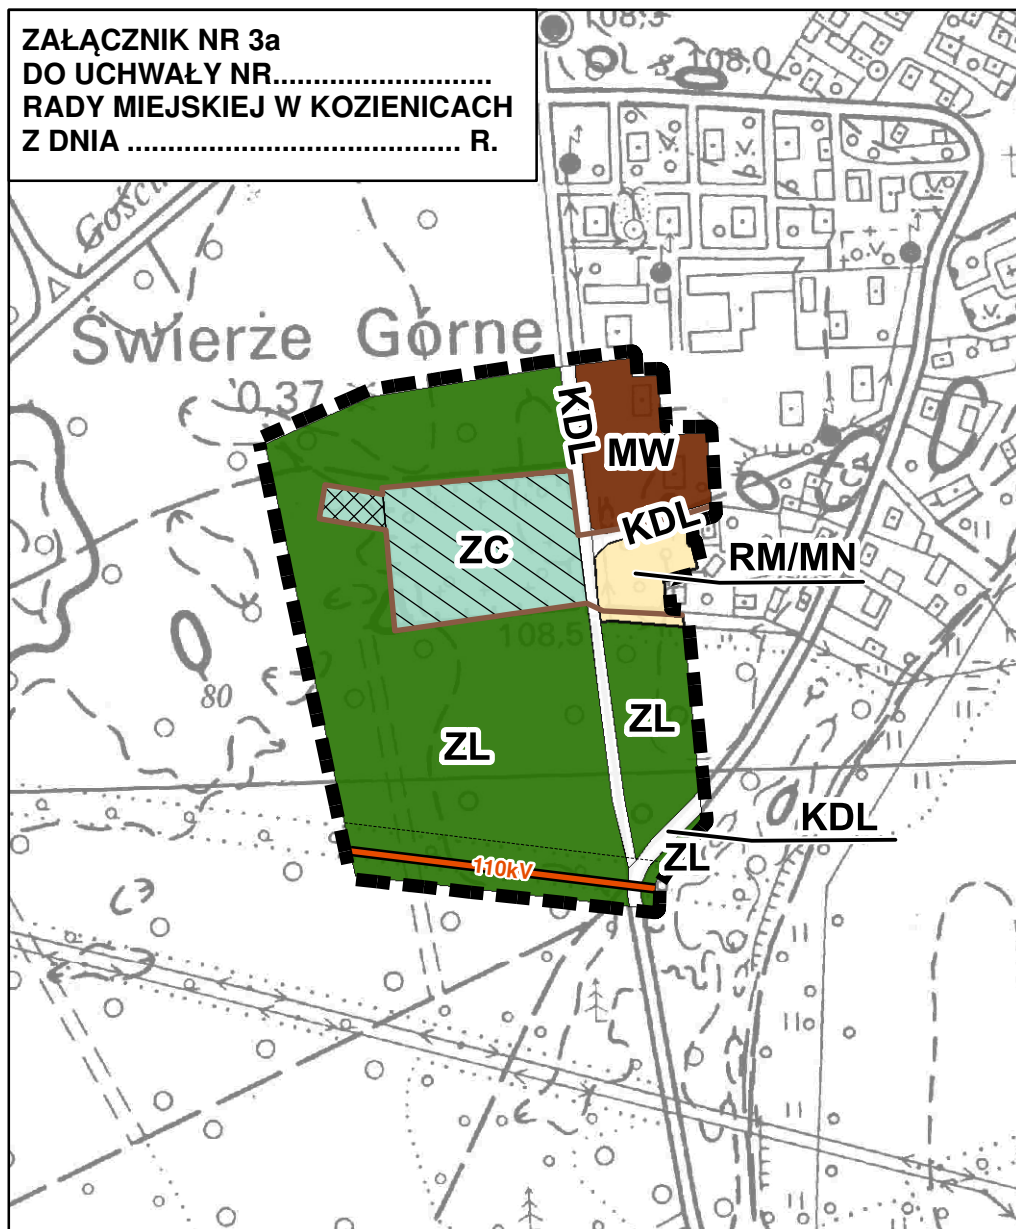

# STUDIUM UWARUNKOWAŃ I KIERUNKÓW ZAGOSPODAROWANIA PRZESTRZENNEGO GMINY KOZIENICE

## UWARUNKOWANIA ZAGOSPODAROWANIA PRZESTRZENNEGO

ZAŁĄCZNIK NR 3a  
DO UCHWAŁY NR.....  
RADY MIEJSKIEJ W KOZIENICACH  
Z DNIA ..... R.



### Legenda

----- granica zmiany studium tożsama z obszarem zmiany studium znajdującym się w granicach GZWP nr 222

### DZIEDZICTWO KULTUROWE

▨ obiekt będący w rejestrze Wojewódzkiego Konserwatora Zabytków  
▨ obiekt będący w gminnej ewidencji zabytków  
— strefa "B" ochrony konserwatorskiej

### LINIE ELEKTROENERGETYCZNE WYSOKIEGO NAPIĘCIA

— 110kV linia elektroenergetyczna wysokiego napięcia 110 kV  
--- strefy techniczne od linii elektroenergetycznych

### DOTYCHCZASOWE PRZEZNACZENIE TERENU

MW zabudowa mieszkaniowa wielorodzinna  
RM/MN zabudowa siedliskowa i zabudowa mieszkaniowa jednorodzinna  
ZC obszar cmentarza  
ZL obszar lasu  
KDL obszar drogi publicznej klasy lokalnej

0 125 250 500 m

SKALA 1:5000