



ORIENTACJA:

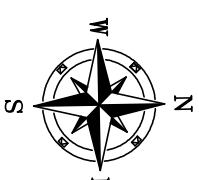

- LEGENDA:**
- zawór wody
 - skrzyńka zaworowa
 - linia zasilająca
 - sterownik
 - zrzsacz
 - zasięg zrzsacza sekcji I
 - zasięg zrzsacza sekcji II
 - zasięg zrzsacza sekcji III
 - element łączący linie kroplującą
 - przewód elektryczny 5-żyłowy
 - linia kroplująca
 - linia PN 16

Konieczna zmiana zaworu
zasilającego z 1/2 na 3/4

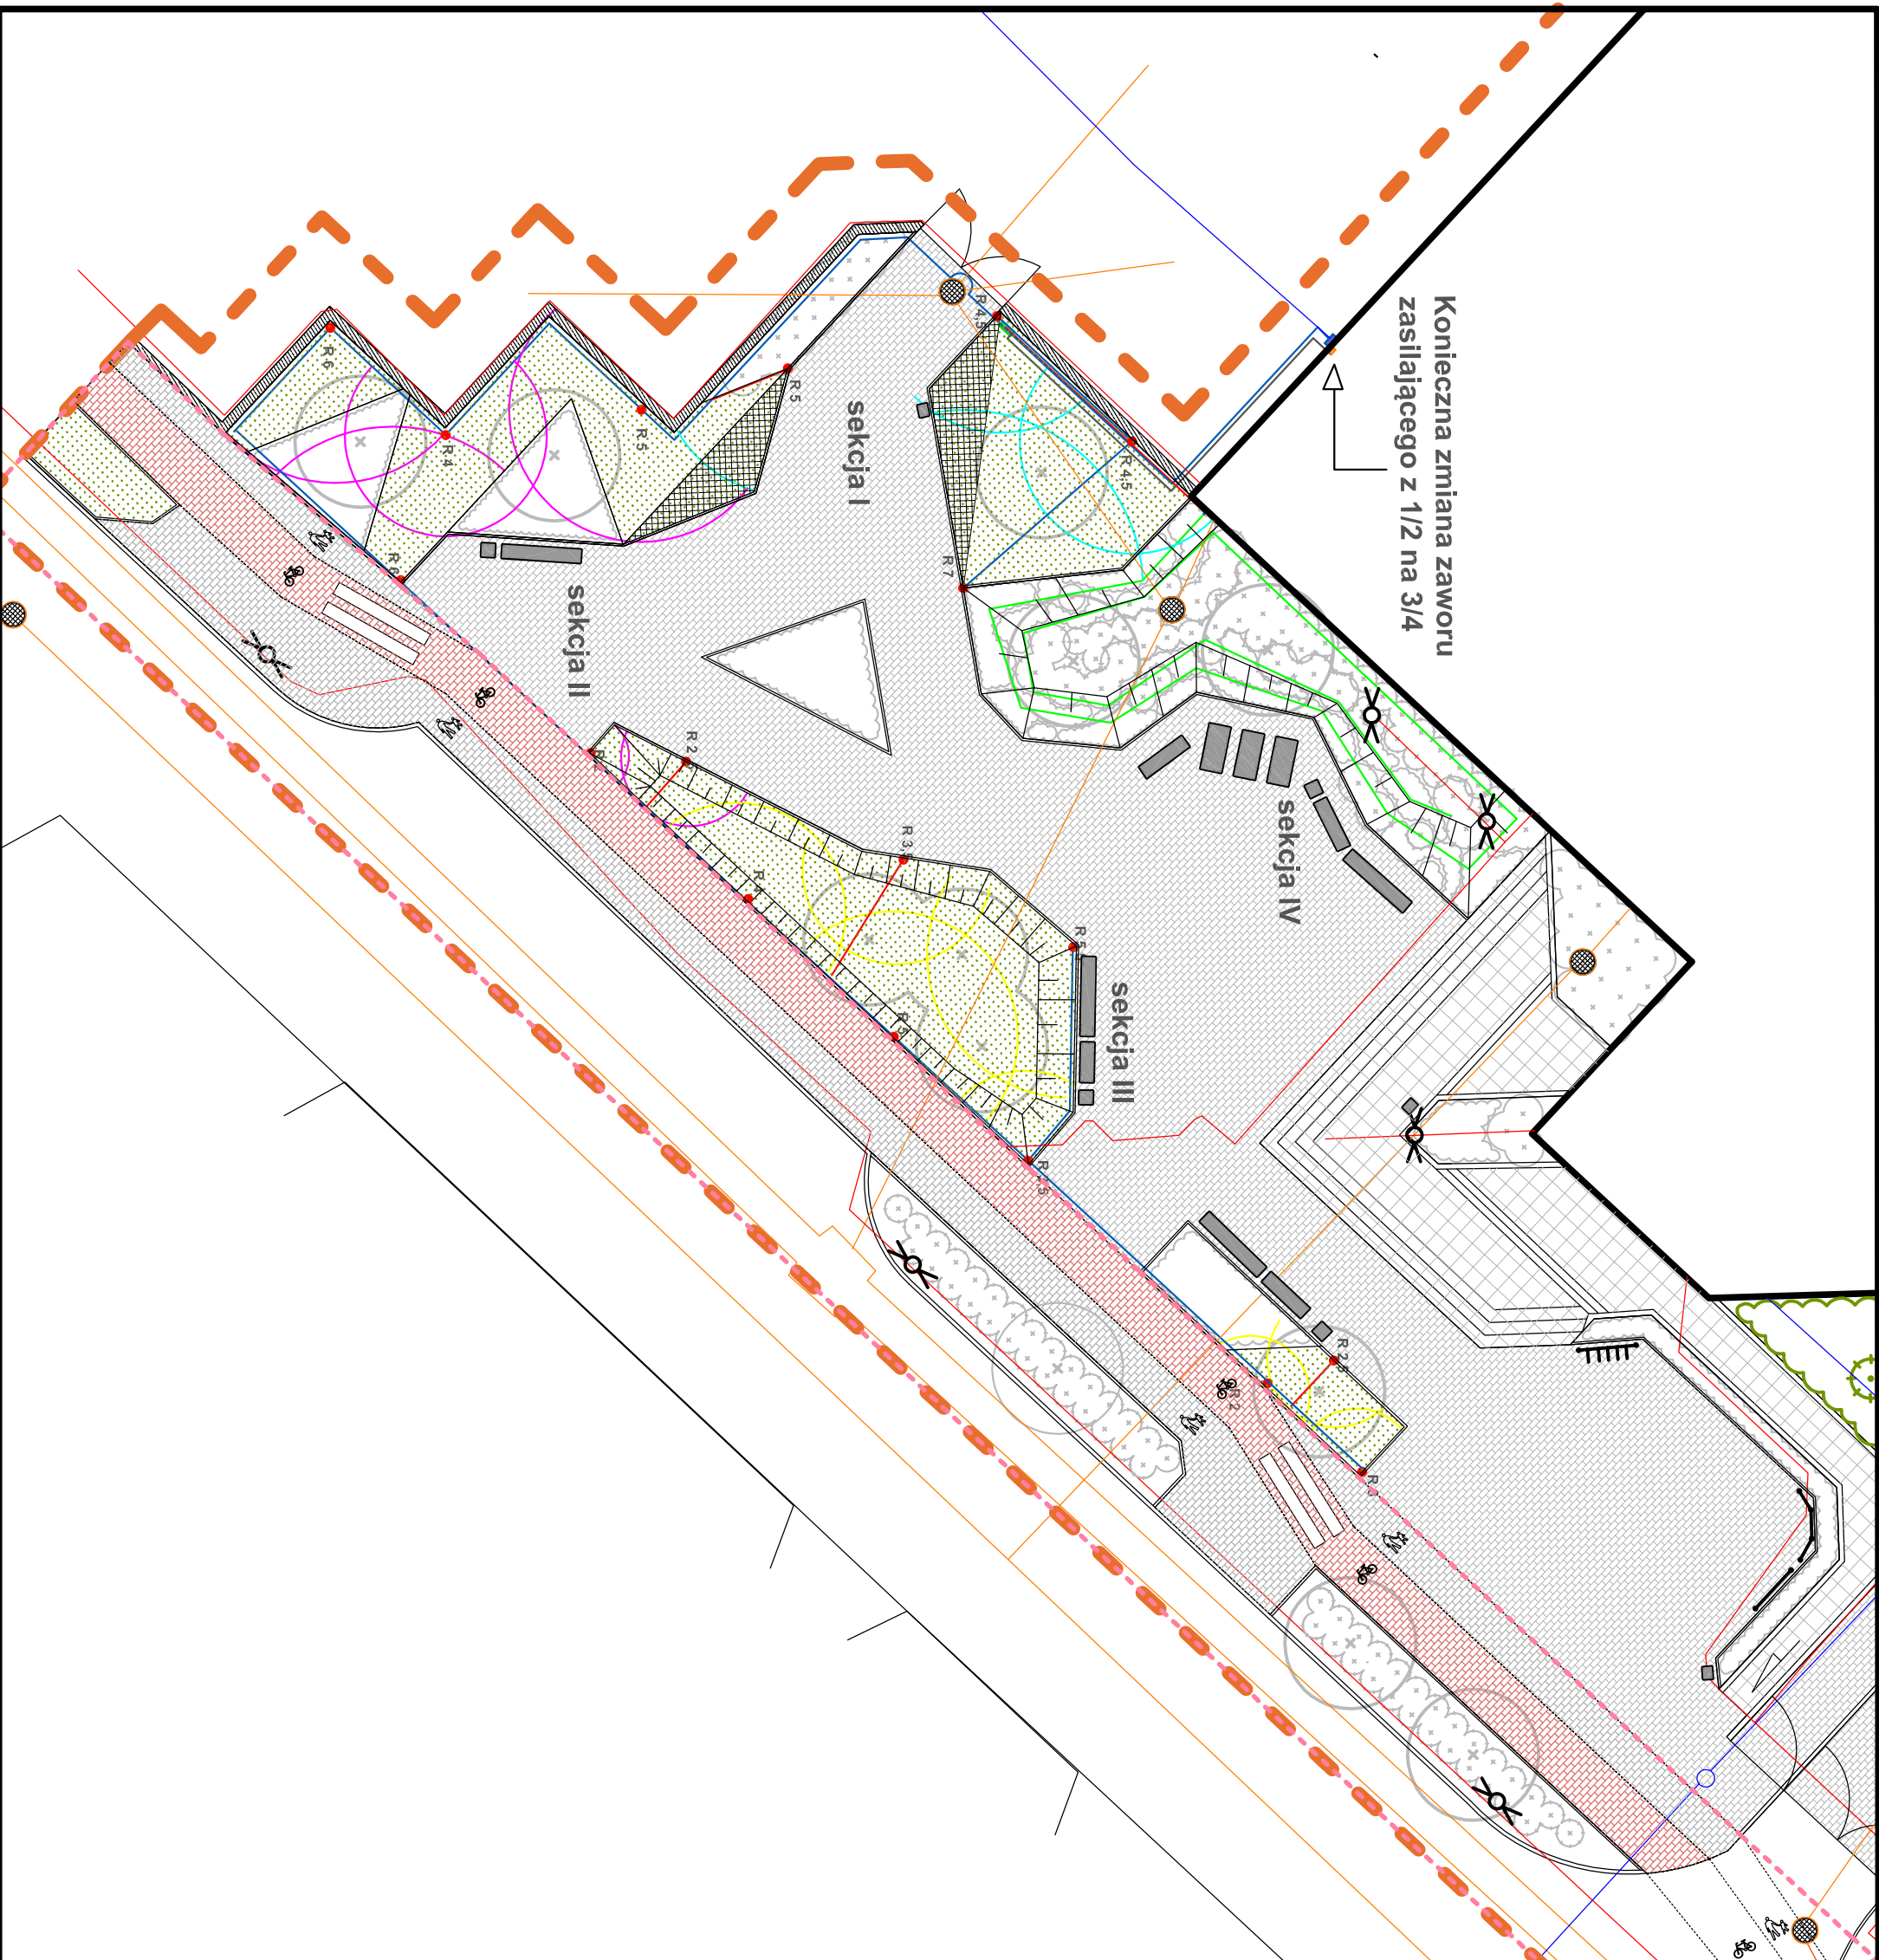

INWESTOR:

**KOZIENICKIE CENTRUM REKREACJI
I SPORTU**
ul. Legionów 4
26-900 Kozienice

INWESTYCJA:

**"Modernizacja strefy reprezentacyjnej
przed budynkiem KCRiS w Kozienicach"**

PROJEKTANT:

Aleksandra Gan
Studzianki Pancerne 61
26-903 Głowaczów
kom. 784-282-363, e-mail: aleksandra.gan@o2.pl

TYTUŁ RYSUNKU:

FAZA OPRACOWANIA:

Projekt systemu nawadniania

PROJEKT BUDOWLANY

RODZAJ OPRACOWANIA:

SKALA:

Nr.

PROJEKT BUDOWLANY

1:250

P-5

PROJEKTOWAŁ:

Data:

Podpis:

mgr inż.

14.08.2018

Julia Wierzbicka

WSPÓŁPRACA:

Data:

Podpis:

mgr inż. arch. kraj.

Aleksandra Gan