
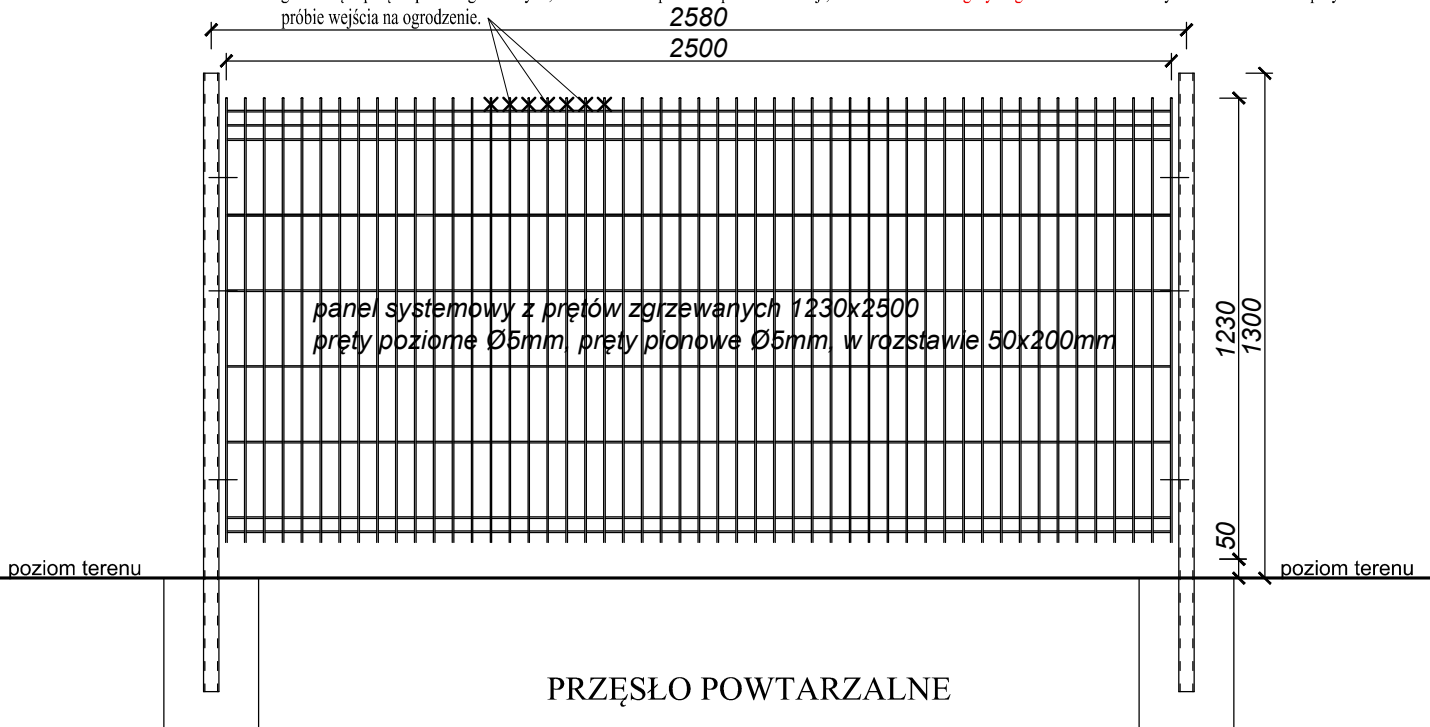


uwagi:  
 górna część przęsał paneli zgrzewanych, ścinana i zabezpieczana przeciw korozji, lub montowana do góry nogami. Ma to na celu wykluczenie skałeczeń przy próbie wejścia na ogrodzenie.

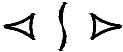

uwagi:  
 elementy ogrodzenia zabezpieczone antykorozyjnie poprzez cynkowanie ogniowe.  
 Słupki, profile i panele w kolorze zielonym RAL6005

 <b>ALEKSANDER SAŁAGACKI ARCHITEKTURA</b> <small>50-241 Wrocław, ul. Henryka Pobożnego 16/38, tel. 607 69 35 79, e-mail: sałagacki.a@post.pl</small>			
Asyst. proj.	mgr inż. arch. Aleksander Sałagacki	Podpis	
Projektant	mgr inż. arch. Adam Waśniewski	W/20/2010	Podpis
Obiekt: Budowa placu zabaw przy Publicznym Żłobku Miejskim w Koźmianach			Data 06. 2020
Adres: Działka nr ewid. 2203/5; obręb 0004 jedn. ewid. Koźmianice; ul. Marii Skłodowskiej-Curie 3, 26-900 Koźmianice			Skala 1:50
Temat: Detal ogrodzenia systemowego, bramy i furtki wejściowej			Nr rysunku
			<b>A-3</b>