




**UWAGI:**

- Ze względu na charakter obiektu wszystkie wymiary i rzędne należy sprawdzić na budowie, a zaistniałe niezgodności pomiędzy projektem architektoniczno – budowlanym a stanem istniejącym należy wyjaśnić i uzgodnić z projektantem.
- Zakres wykonania i obowiązki przy robotach budowlanych – zgodnie ze sztuką budowlaną (Warunki Techniczne Wykonania i Odbioru Robót Budowlano-Montażowych, Specyfikacja Techniczna Wykonania i Odbioru Robót).
- Uwagi i opisy zamieszczone w części opisowej opracowania stanowią integralną jego część.
- Teren budowy powinien być przygotowany przez wydzielenie, uporządkowanie i zabezpieczenie pod względem BHP. W czasie wykonywania robót należy ściśle przestrzegać obowiązujących przepisów w zakresie BHP. Wszyscy pracownicy zatrudnieni przy wykonywaniu robót na budowie powinni zostać przeszkoleni w kwestiach przepisów BHP i poż.
- Wszystkie zastosowane w projekcie materiały, rozwiązania techniczne i urządzenia będą odpowiadały obowiązującym normom (posiadając odpowiednie atesty i aprobaty).
- Wszystkie rozwiązania techniczne związane z określoną technologią należy wykonywać ściśle według wytycznych i instrukcji producenta.
- Wymiary podano w cm, koty wysokościowe w metrach. Wymiary nawierzchni bezpiecznej podano od wewnętrznej strony obrzeża.

nawierzchnia z kostki betonowej gr. 6cm, zgodna z EN 1177, HICmax.=60cm

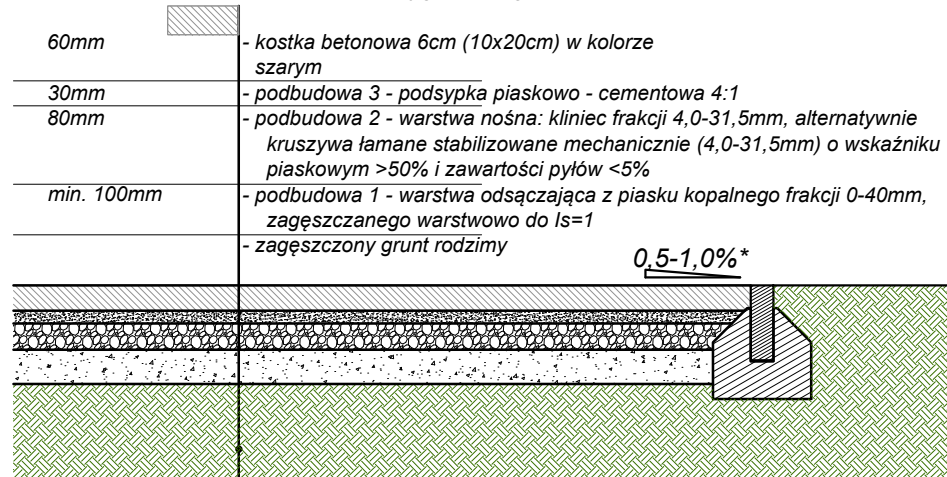

nawierzchnia poliuretanowa placu zabaw, zgodna z EN 1177, HICmin.=150cm

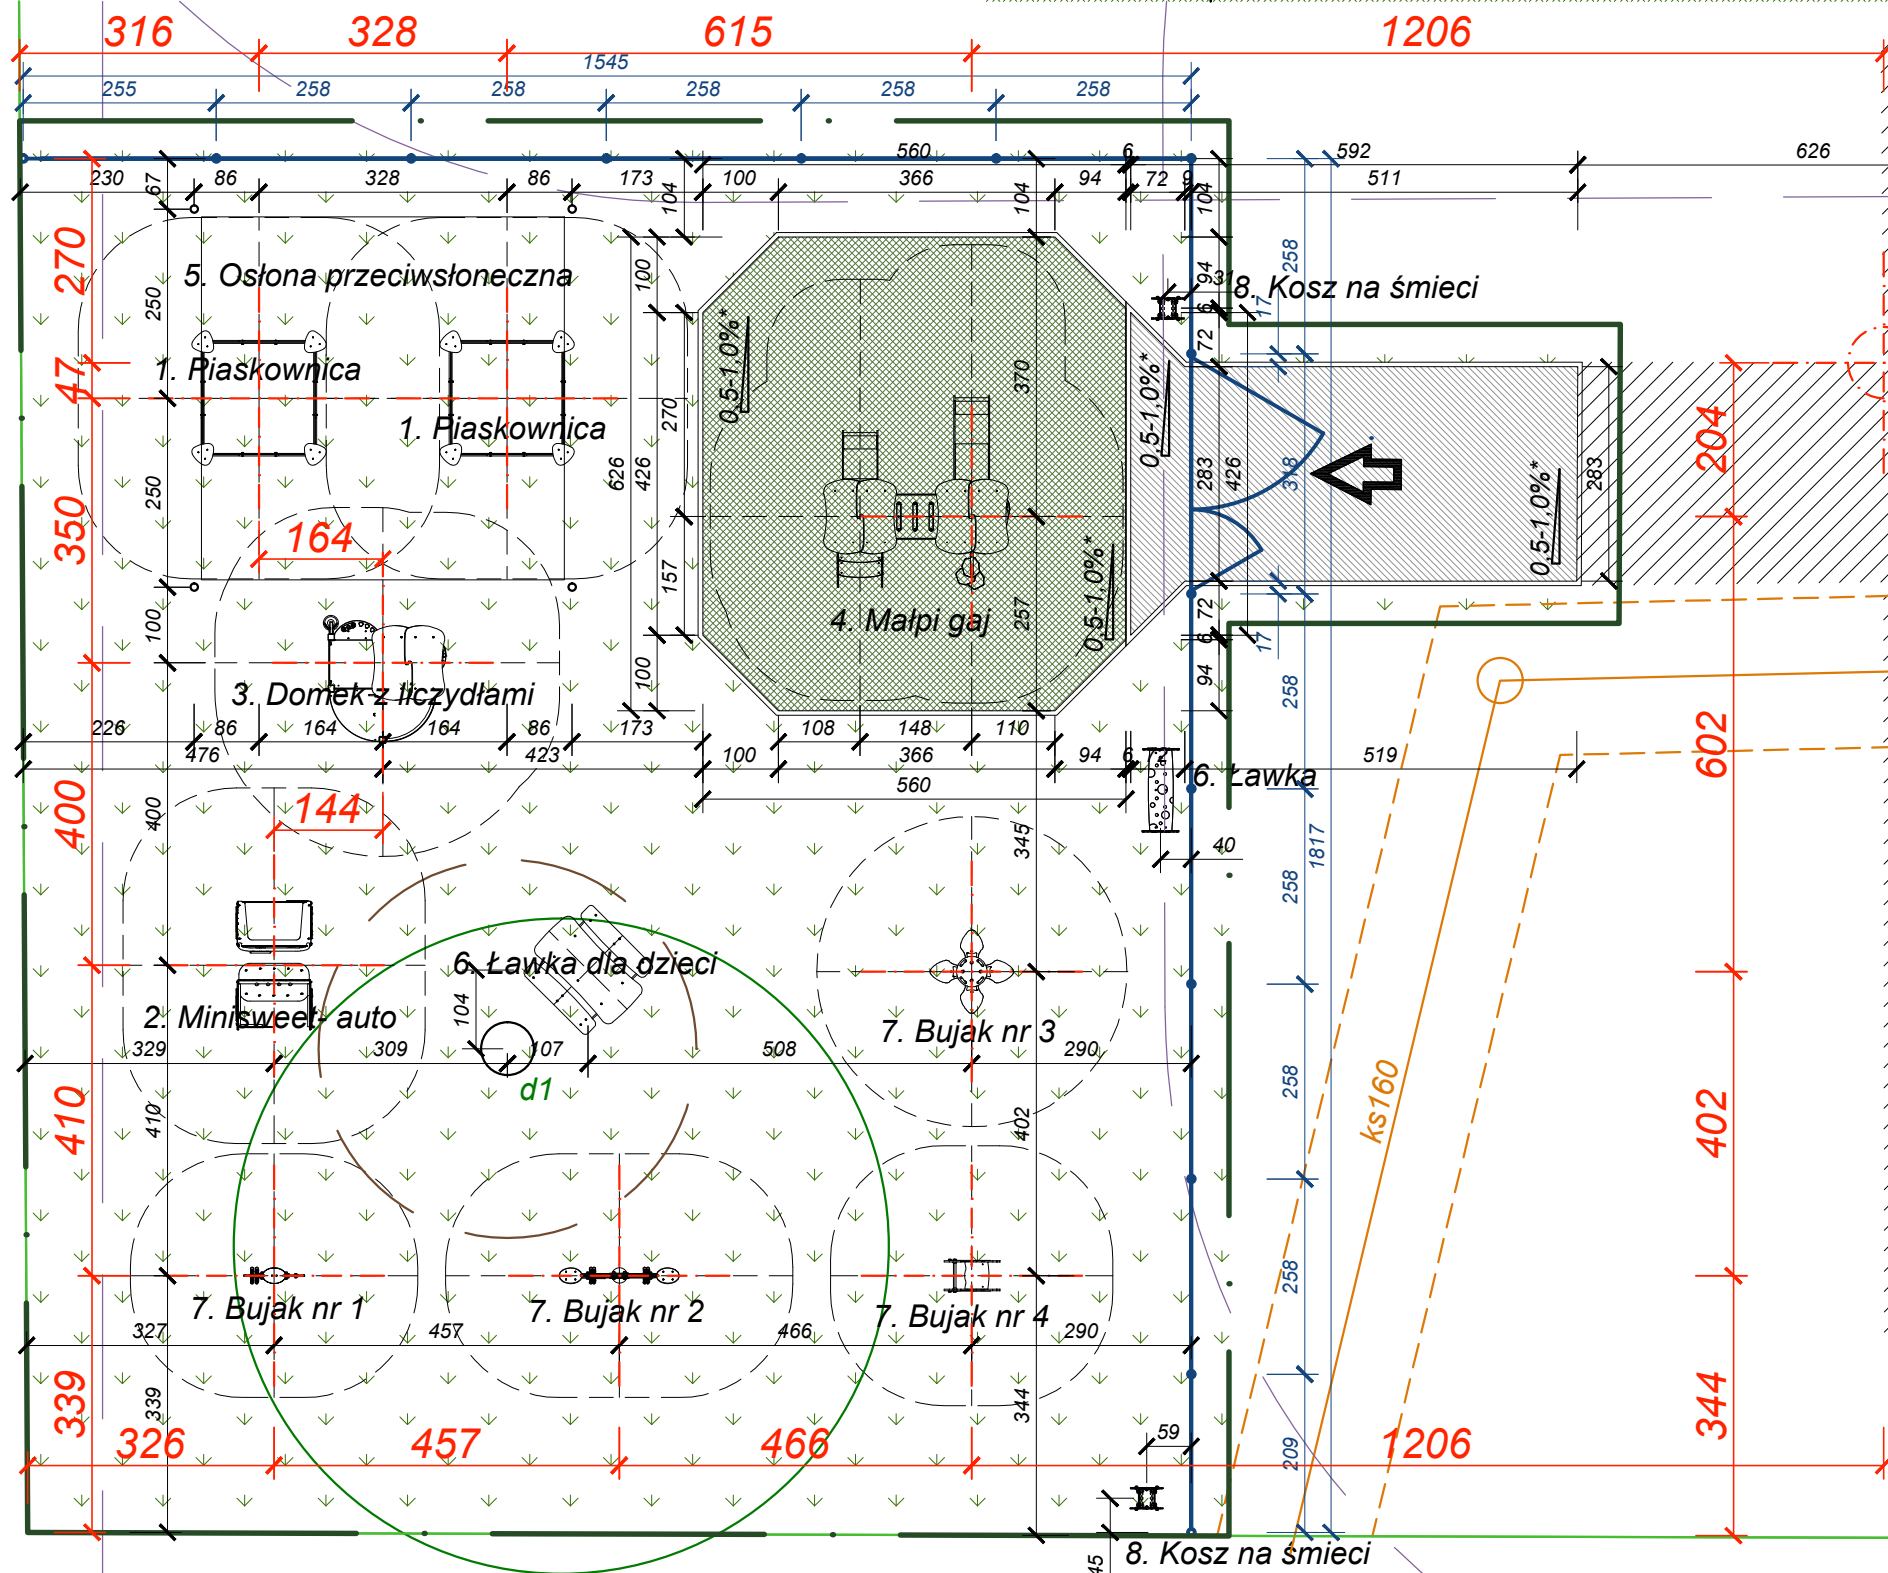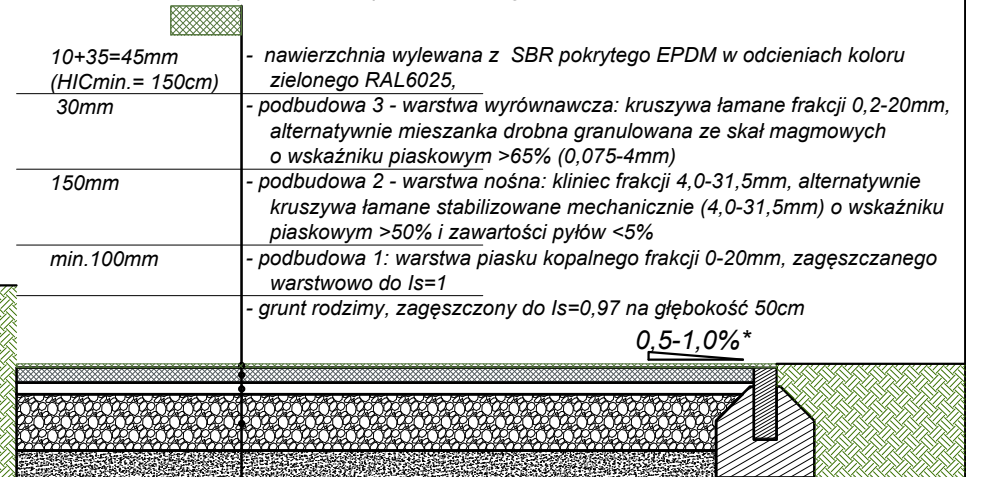

Projekt wykonany w ramach wniosku o dofinansowanie pn. „Gmina Kozienice wspiera aktywność zawodową rodziców”, złożonego w odpowiedzi na konkurs zamknięty nr RPMA.08.03.01-IP.02-14-001/19 Regionalnego Programu Operacyjnego Województwa Mazowieckiego na lata 2014-2020, Oś priorytetowa VIII Rozwój rynku pracy, działanie 8.3. Ułatwienie powrotu do aktywności zawodowej osób sprawujących opiekę nad dziećmi do lat 3, poddziałanie 8.3.1. Ułatwienie powrotu do aktywności zawodowej, przy zachowaniu obowiązujących przepisów.

inventaryzacja zieleni					
nr	gatunek	ob. pnia [cm]	wys. [m]	śr. korony [m]	otulina korzeni [cm]
d1	Klon jawor /Acer pseudoplatanus/	220	16	9	min.200 od pnia

101 \*WYMIAROWANIE GŁÓWNYCH OSI I PUNKTÓW  
 101 \*UWAGA WYMIARY NAWIERZCHNI PODAWANE PO OBRYSIE WEWNĘTRZNYM  
 0,5-1,0% \*ZALECANY WYKORZYSTANIE NATURALNEGO SPADKU TERENU W KIERUNKU PÓLNOCNYM  
 WEJŚCIE NA TEREN PLACU ZABAW

bilans terenu, legenda			pow.[m²]	[%]
granica działki 2203/5			3667,70	100,00
granica obszaru opracowania			318,44	
powierzchnia zabudowy istniejąca			1053,91	28,73
nawierzchnia trawiasta (biologicznie czynna) istniejąca			1763,57	48,08
do odtworzenia po wykonaniu robót budowlanych			265,91	
nawierzchnia utwardzona łącznie, w tym:			850,22	23,19
nawierzchnia utwardzona istniejąca			797,69	
nawierzchnia utwardzona projektowana, w tym:			52,53	
nawierzchnia poliuretanowa HICmin. 150cm zg. z PN-EN 1177			33,20	
nawierzchnia utwardzona z kostki betonowej gr. 6cm			17,26	
obrzeże trawnikowe bet. 6x20x100; długość łączna 34,52mb			2,07	
ogrodzenie projektowane				
elementy małej architektury projektowane				
powierzchnia zderzenia urządzeń zabawowych				
zasięg korony drzewa				
otulina istniejącego systemu korzeniowego, min. 150cm				

**ALEKSANDER SAŁAGACKI ARCHITEKTURA**  
 50-241 Wrocław, ul. Henryka Pobożnego 16/38, tel. 607 69 35 79, e-mail: salagacki.a@post.pl

Asyst. proj.	mgr inż. arch. Aleksander Sałagacki	Podpis
Projektant	mgr inż. arch. Adam Waśniewski	W/20/2010 Podpis

Objekt: Budowa placu zabaw przy Publicznym Żłobku Miejskim w Kozienicach  
 Adres: Działka nr ewid. 2203/5; obręb 0004 jedn. ewid. Kozienice; ul. Marii Skłodowskiej-Curie 3, 26-900 Kozienice  
 Temat: Szczegółowe zagospodarowanie terenu

Data 06. 2020  
 Skala 1:100  
 Nr rysunku  
**A-2**