

**INWENTARYZACJA**  
drzew i krzaków przeznaczonych do wycięcia

*Rozbudowa drogi gminnej Nr 170527W w m. Kociotki  
w zakresie budowy chodnika na odcinku od działki nr 1/2 do działki nr 15*

**1. --- Drzewa --- / do wycięcia /**

**Działka nr 13/1** : – / działka po podziale nr 13/5 /


- D1 – obwód drzewa na wysokości 1,30m wynosi 0,25m / średnica = 0,88m / – *świerk*
- D2 – obwód drzewa na wysokości 1,30m wynosi 0,25m / średnica = 0,08m / – *świerk*
- D3 – obwód drzewa na wysokości 1,30m wynosi 0,28m / średnica = 0,09m / – *świerk*
- D4 – obwód drzewa na wysokości 1,30m wynosi 0,28m / średnica = 0,09m / – *świerk*
- D5 – obwód drzewa na wysokości 1,30m wynosi 0,28m / średnica = 0,09m / – *świerk*
- D6 – obwód drzewa na wysokości 1,30m wynosi 0,25m / średnica = 0,08m / – *świerk*

**Działka nr 13/3** : – / działka po podziale nr 13/9 /

- D7 – obwód drzewa na wysokości 1,30m wynosi 0,62m / średnica = 0,19m / – *świerk*
- D8 – obwód drzewa na wysokości 1,30m wynosi 0,58m / średnica = 0,18m / – *świerk*

**2. --- Krzewy --- / do wycięcia /**

- Działka nr 3/2 – / działka po podziale nr 3/3 / – K1 i K2 – tuja , K3 – bez , K4 – iglak
- Działka nr 5 – / działka po podziale nr 5/1 / – K5 i K6 – cyprys
- Działka nr 7/4 – / działka po podziale nr 7/7 / – K7 i K8 – tuja
- Działka nr 7/1 – / działka po podziale nr 7/9 / – K9 – tuja
- Działka nr 13/1 – / działka po podziale nr 13/5 / – K10 – iglak
- Działka nr 13/3 – / działka po podziale nr 13/9 / – K11 i K12 – tuja
- Działka nr 15 – / działka po podziale nr 15/1 / – od K13 do K23 – tuja – szt. 10

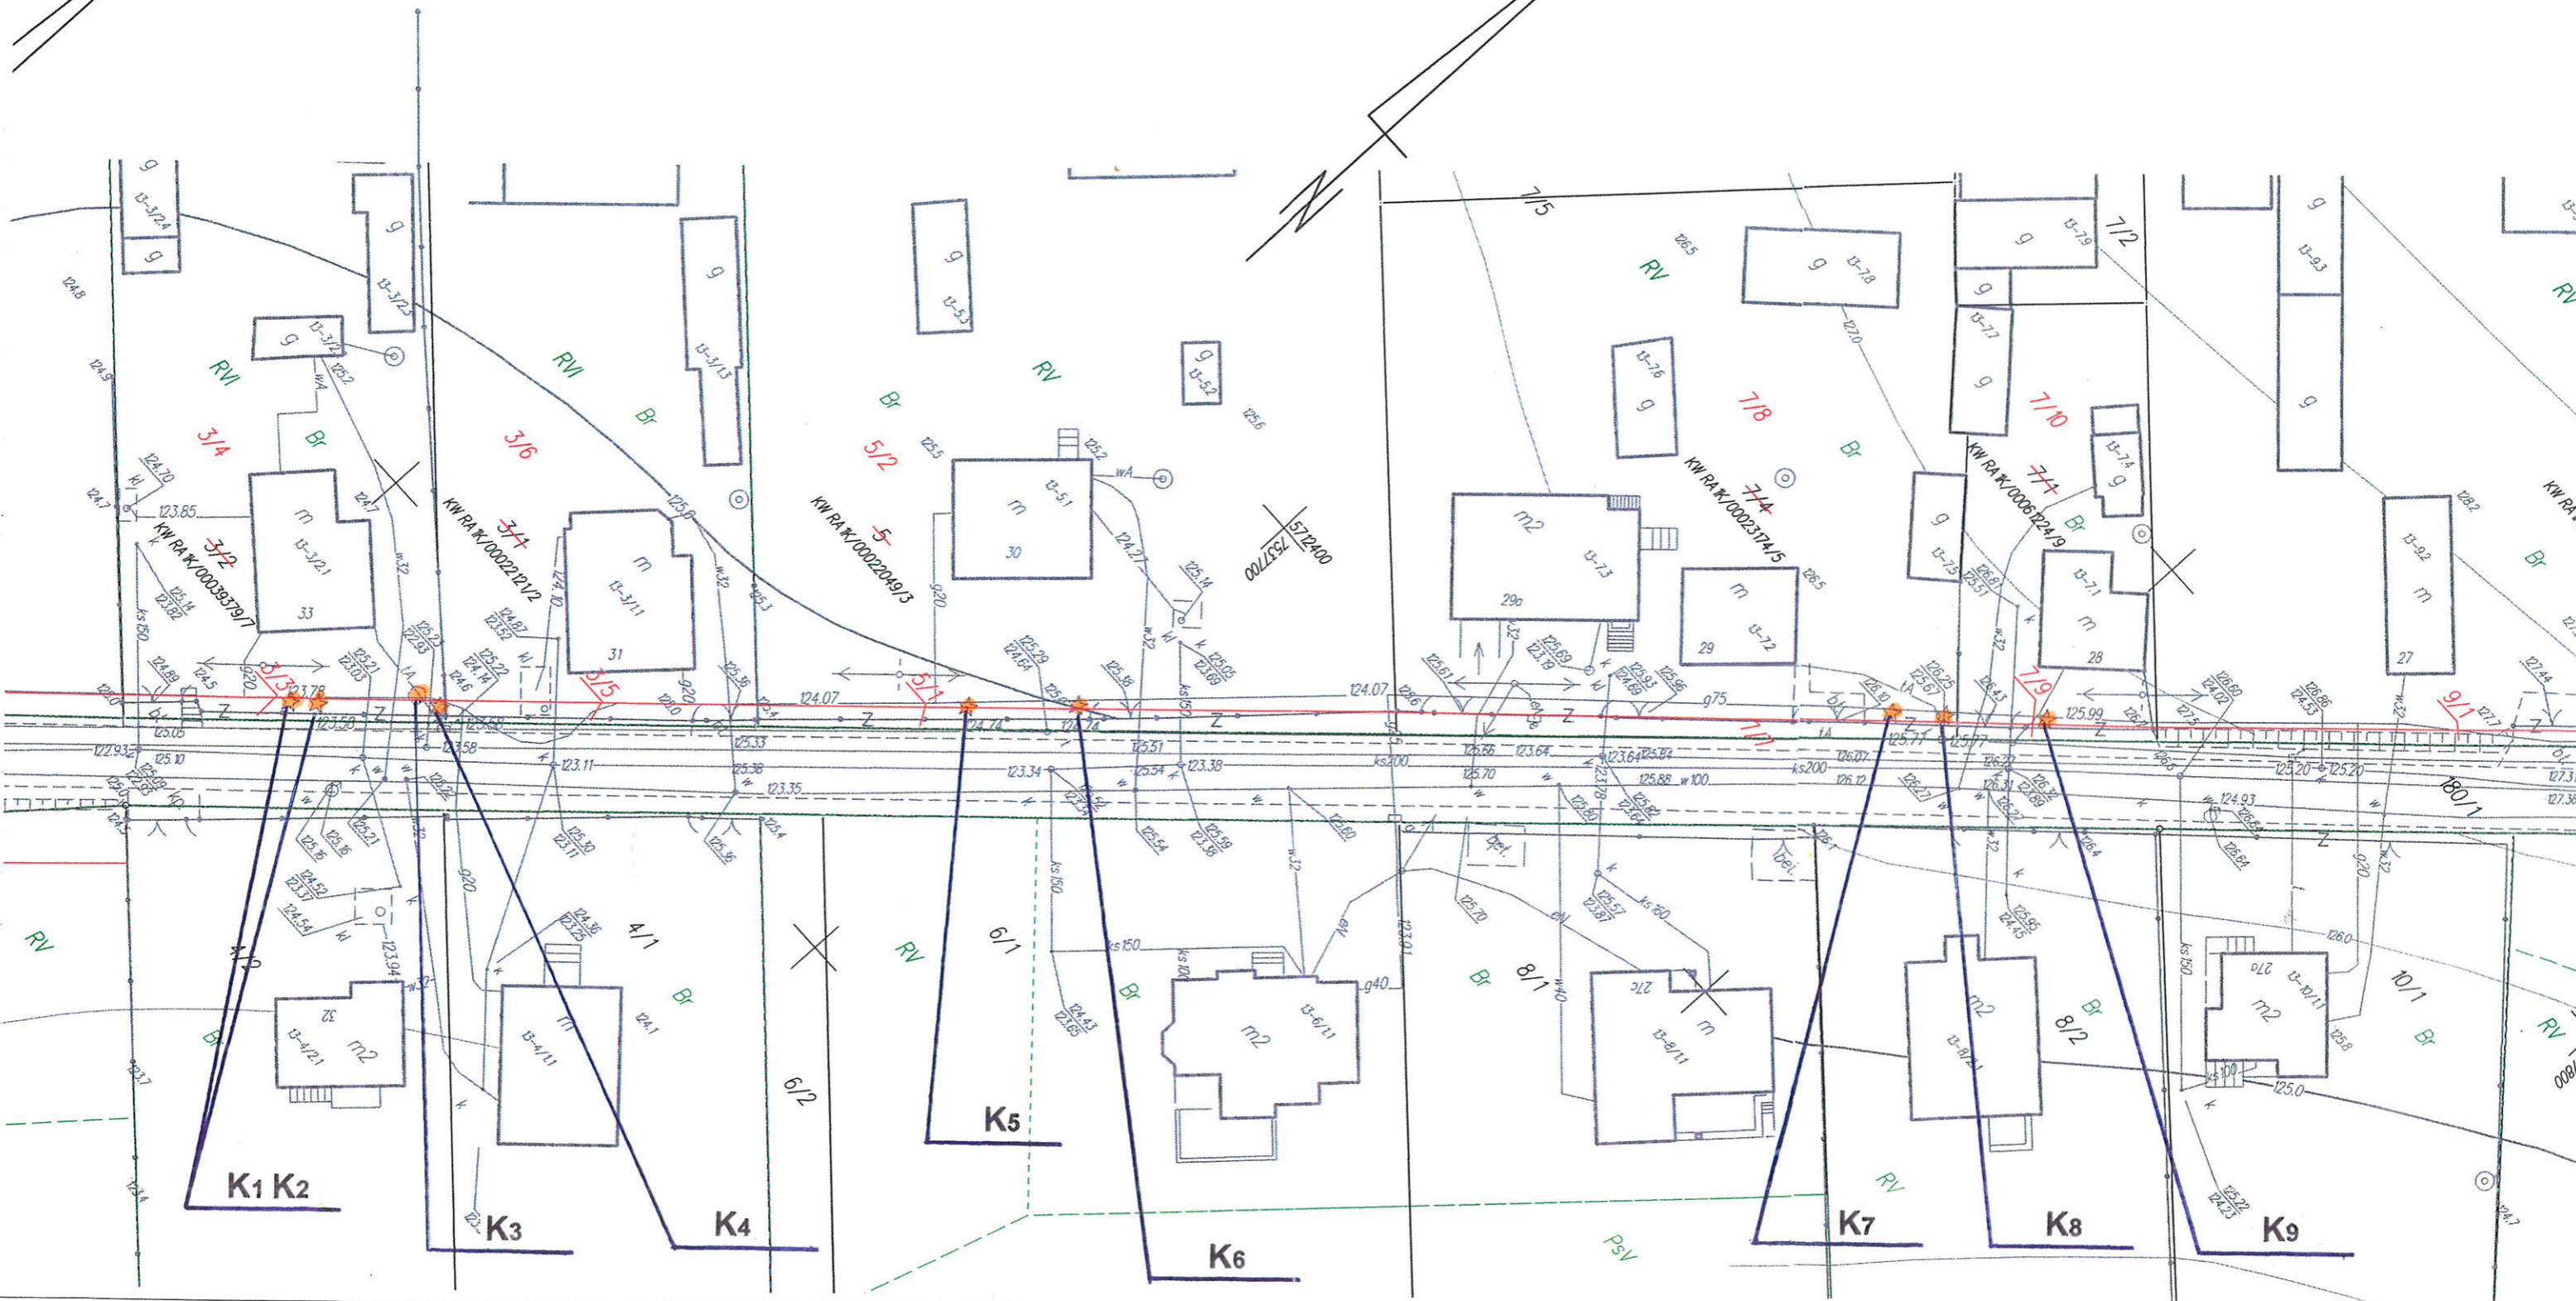

*AMT*  
**PROJEKTOWANIE I NADZOROWANIE  
 ROBÓT BUDOWLANYCH**  
 mgr inż. **Dariusz Skórnicki**  
 26-900 Kozienice, ul. Akacjowa 8/1  
 -672983048- NIP 812-111-14-29


INWENTARYZACJA DRZEW I KRZEWÓW DO WYCIECIA

STAROSTWO POWIATOWE

ARKUSZ nr 2

Wydział Budownictwa i Architektury  
26-900 Kozienice, ul. J. Kochanowskiego 2  
tel. 48/ 611-73-60; fax 48/ 611-73-59

droga gminna Nr 170527W – Kociołki

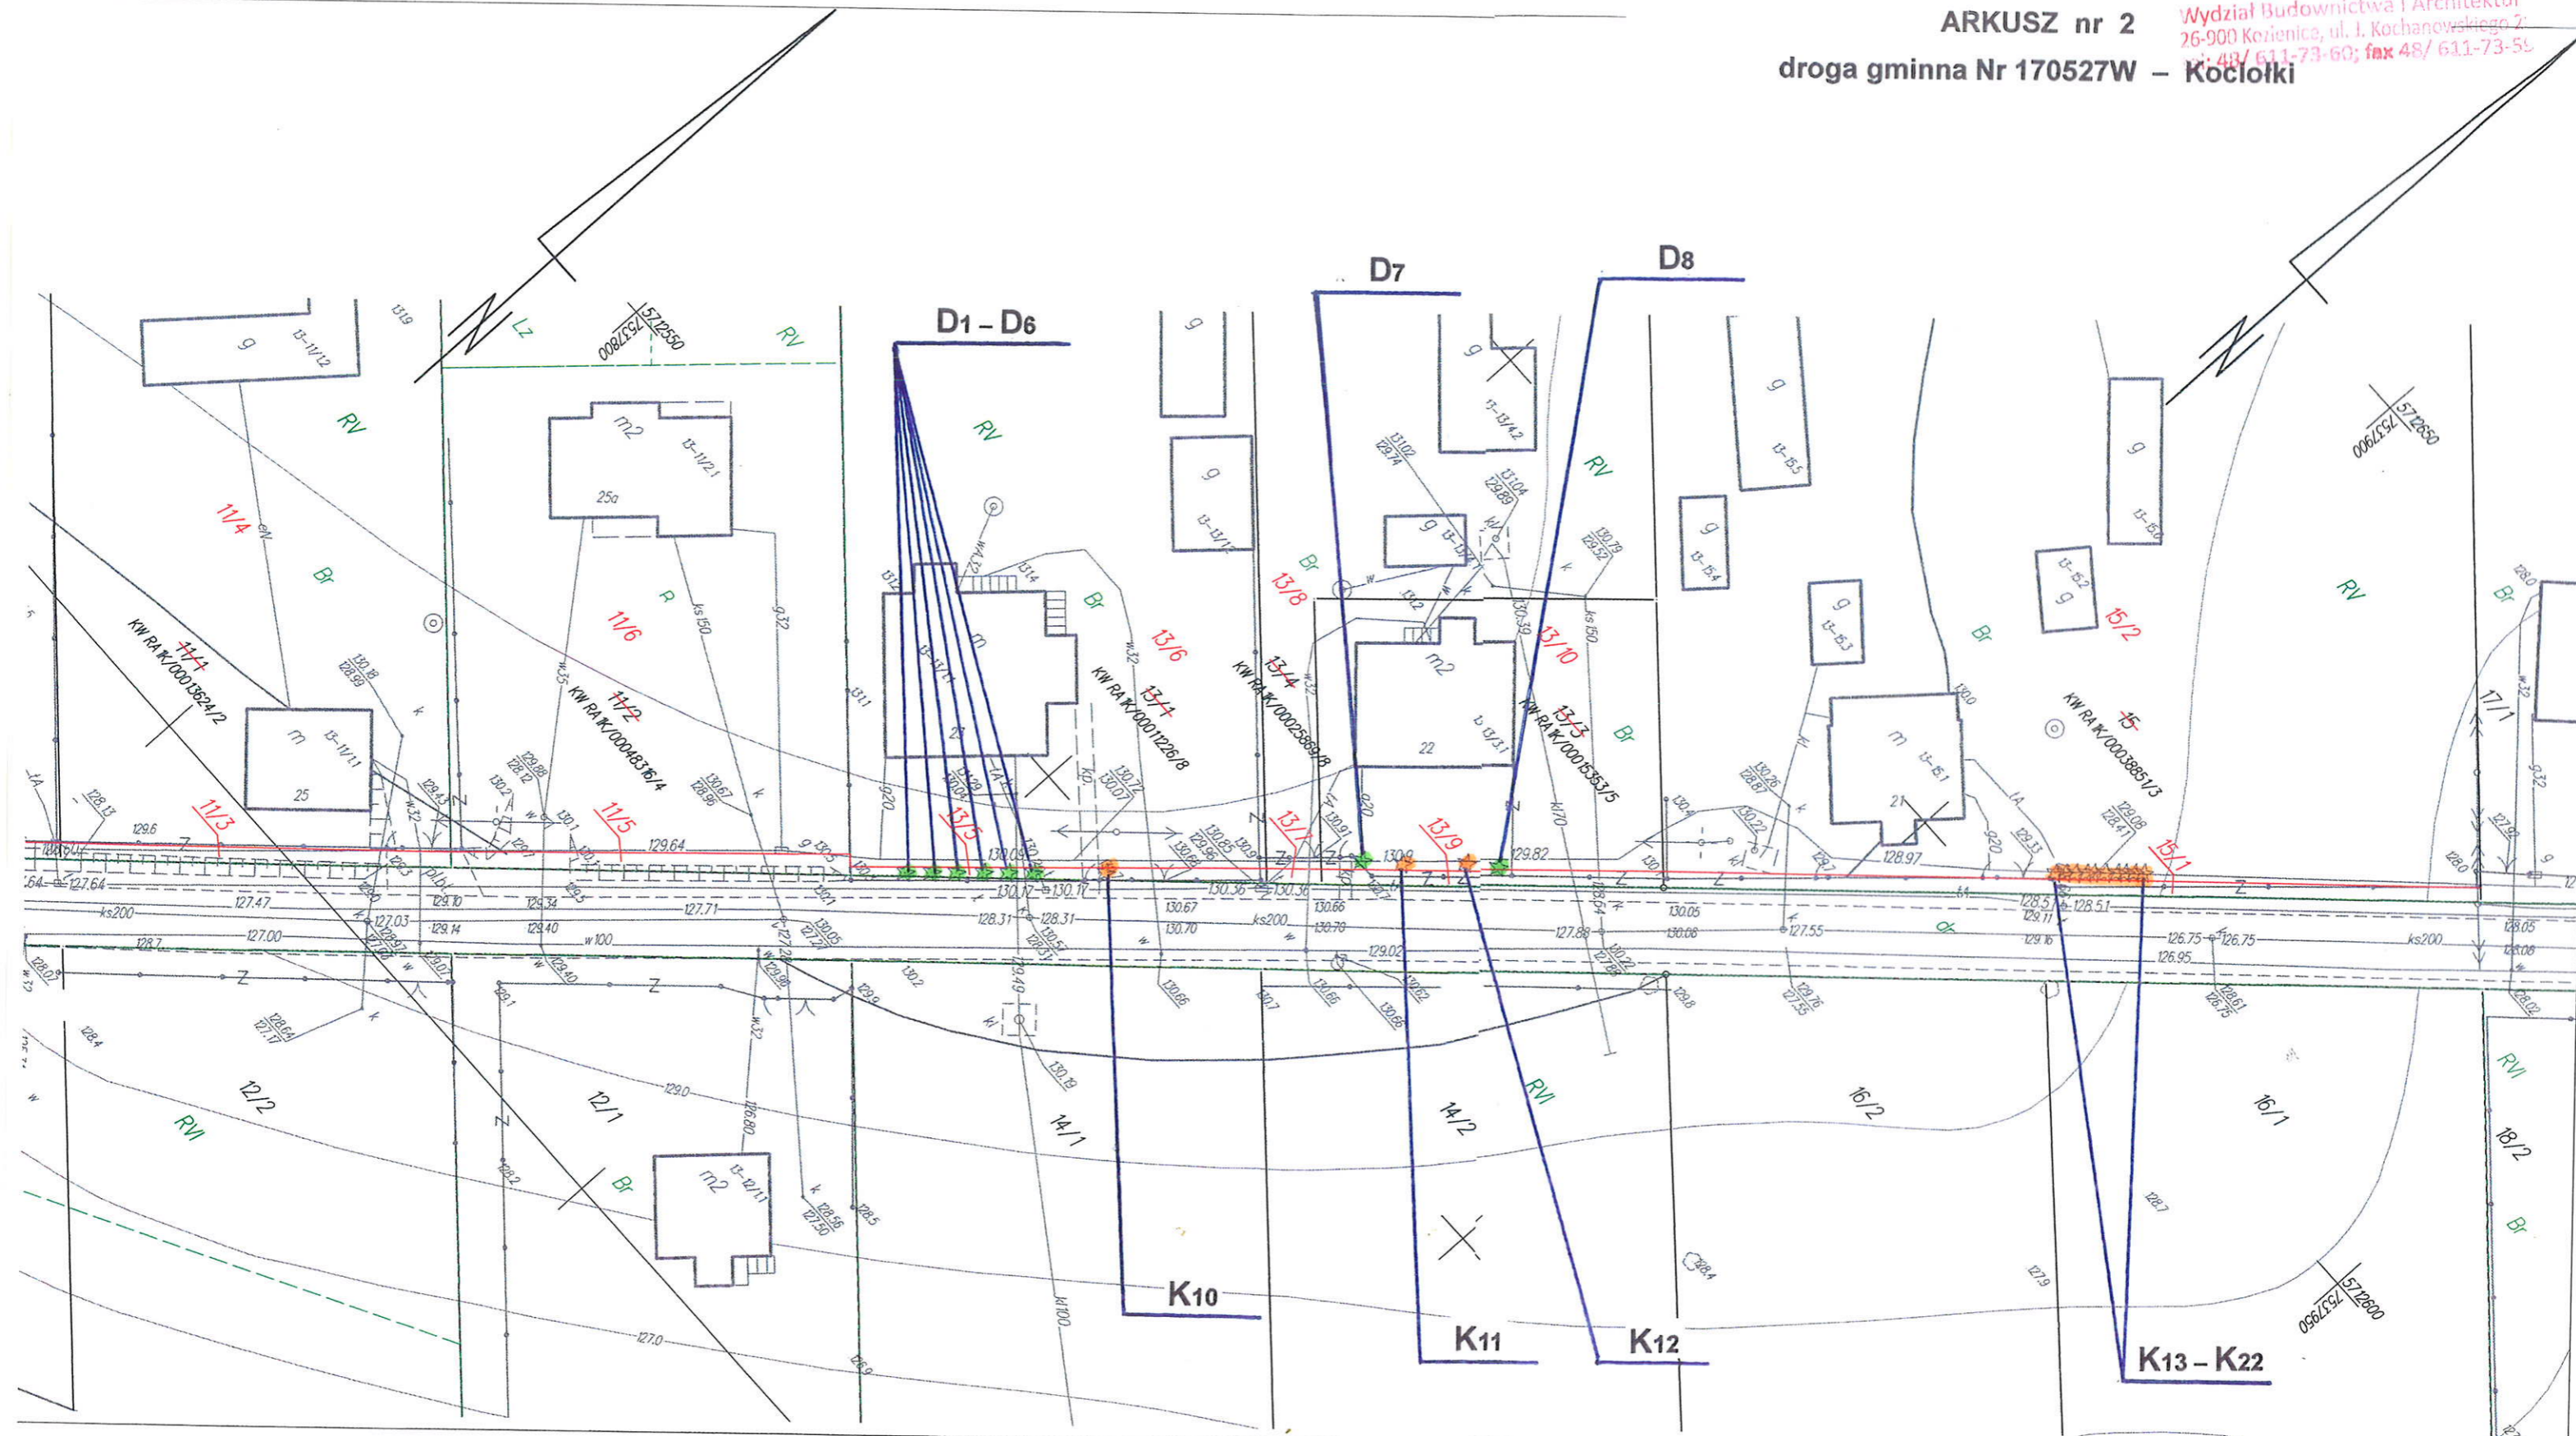

*Dariusz Skórnicki*  
PROJEKTOWANIE I NADZOROWANIE  
ROBÓT BUDOWLANYCH  
mgr inż. Dariusz Skórnicki  
26-900 Kozienice, ul. Akacja 8/1  
-672983048- NIP 812-111-14-29