


**PRZEBUDOWA I ROZBUDOWA BUDYNKU OSP  
DZ. 1208, 1209, OBR.NOWA WIEŚ, GM. KOZIENICE  
PROJEKT ZAGOSPODAROWANIA TERENU 1:500**

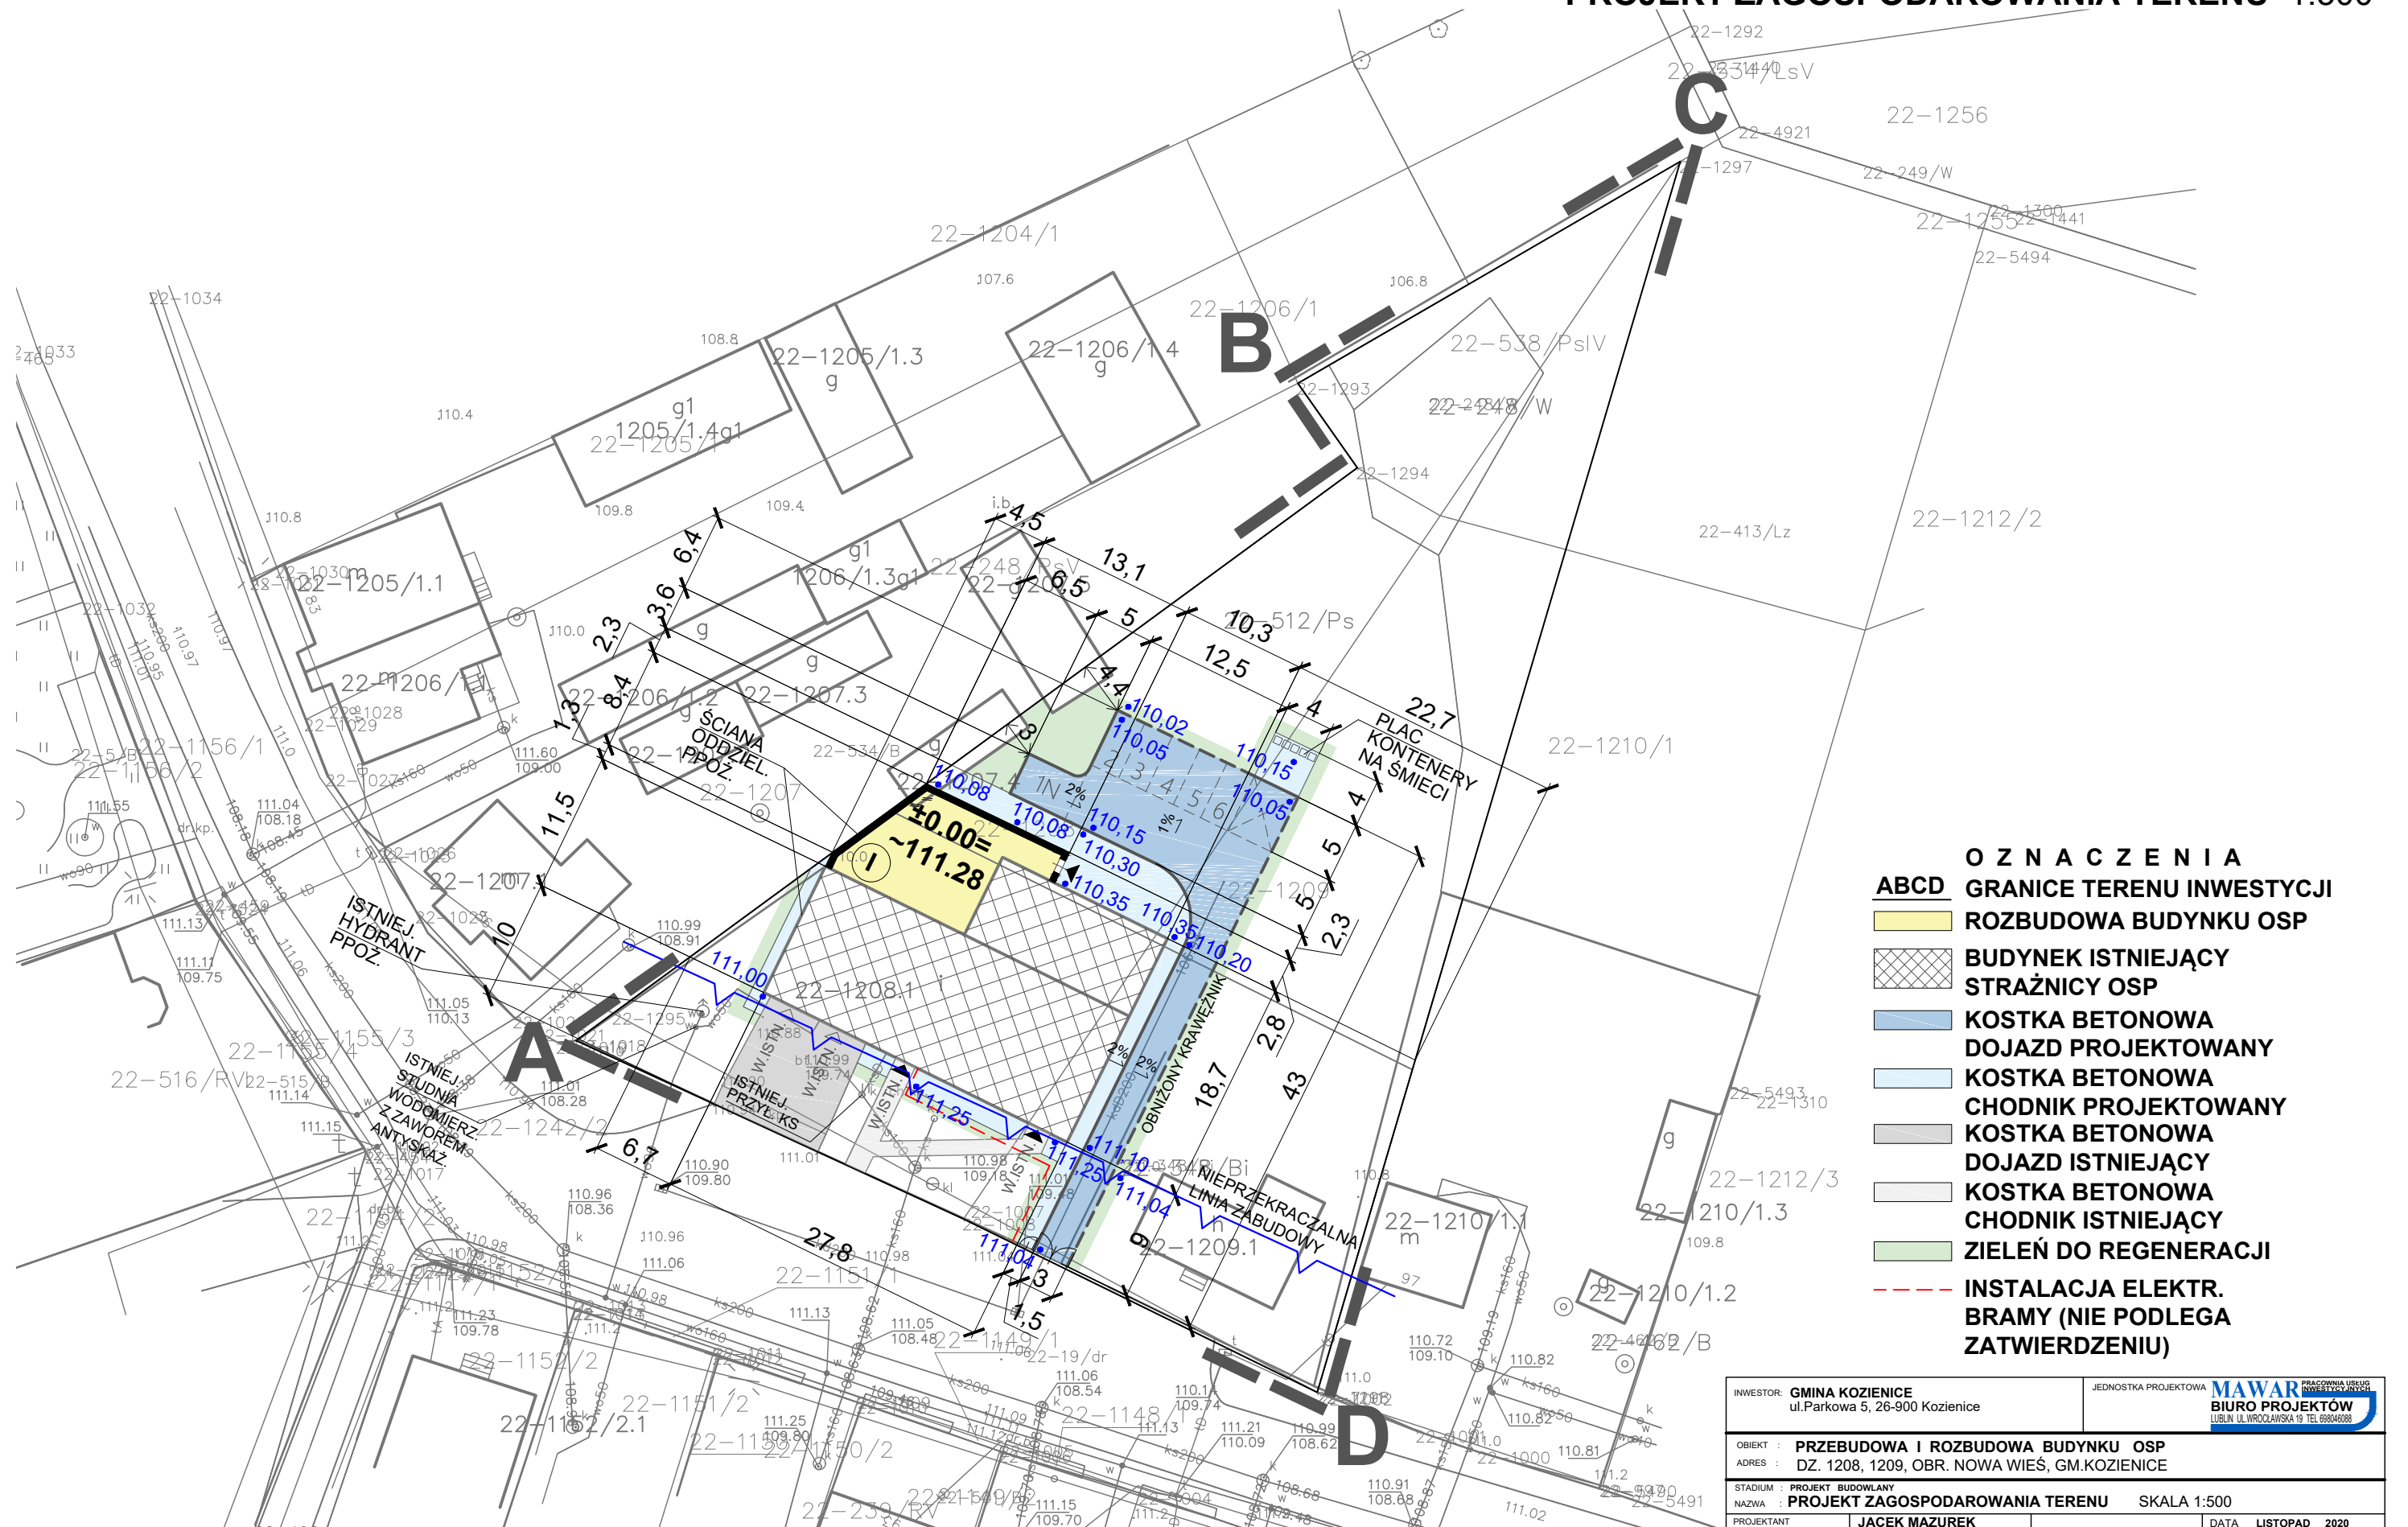

- O Z N A C Z E N I A**
- ABCD** GRANICE TERENU INWESTYCJI
  - ROZBUDOWA BUDYNKU OSP
  - BUDYNEK ISTNIEJĄCY STRAŻNICZY OSP
  - KOSTKA BETONOWA DOJAZD PROJEKTOWANY
  - KOSTKA BETONOWA CHODNIK PROJEKTOWANY
  - KOSTKA BETONOWA DOJAZD ISTNIEJĄCY
  - KOSTKA BETONOWA CHODNIK ISTNIEJĄCY
  - ZIELEŃ DO REGENERACJI
  - INSTALACJA ELEKTR. BRAMY (NIE PODLEGA ZATWIERDZENIU)

INWESTOR: <b>GMINA KOZIENICE</b> ul.Parkowa 5, 26-900 Koziénice		JEDNOSTKA PROJEKTOWA <b>MAWAR</b> PRACOWNIA USŁUG INWESTYCYJNYCH <b>BIURO PROJEKTÓW</b> LUBLIN UL.WROCŁAWSKA 19 TEL.66045008	
OBIEKT : <b>PRZEBUDOWA I ROZBUDOWA BUDYNKU OSP</b>			
ADRES : <b>DZ. 1208, 1209, OBR. NOWA WIEŚ, GM.KOZIENICE</b>			
STADIUM : <b>PROJEKT BUDOWLANY</b>		SKALA : <b>1:500</b>	
NAZWA : <b>PROJEKT ZAGOSPODAROWANIA TERENU</b>			
PROJEKTANT ARCHITEKTURA	<b>JACEK MAZUREK</b> SPECJ. ARCHITEKTONICZNA NR UP. 03/LOIA/03	DATA	<b>LISTOPAD 2020</b>
SPRAWDZAJĄCY ARCHITEKTURA	<b>ANNA WARDA</b> SPECJ. ARCHITEKTONICZNA NR UP. 216/LB/76	RYSunEK NR	<b>PZ1</b>