

**UCHWAŁA NR XXVIII/327/2020
RADY MIEJSKIEJ W KOZIENICACH
z dnia 3 grudnia 2020r.**

**w sprawie przystąpienia do sporządzenia miejscowego planu zagospodarowania
przestrzennego dla fragmentu terenu położonego w obrębie geodezyjnym Świerże Górne,
Gmina Kozienice**


Na podstawie art. 18 ust. 2 pkt 15 ustawy z dnia 8 marca 1990 r. o samorządzie gminnym (Dz. U. z 2020r. poz. 713, 1378) oraz art. 14 ust. 1, 2 i 4 ustawy z dnia 27 marca 2003r. o planowaniu i zagospodarowaniu przestrzennym (Dz. U. 2020r. poz.293,471,782,1086,1378) uchwala się, co następuje:

- § 1. Przystępuje się do sporządzenia miejscowego planu zagospodarowania przestrzennego dla fragmentu terenu położonego w obrębie geodezyjnym Świerże Górne, Gmina Kozienice .
- § 2. Obszar objęty opracowaniem oznaczony na załączniku graficznym nr 1 linią przerywaną koloru czarnego .
- § 3. Integralną częścią niniejszej uchwały jest załącznik graficzny nr 1 przedstawiający granice obszaru objętego sporządzeniem projektu planu.
- § 4. Wykonanie uchwały powierza się Burmistrzowi Gminy Kozienice.
- § 5. Uchwała wchodzi w życie z dniem podjęcia.

PRZEWODNICZĄCY RADY MIEJSKIEJ


Rafał Piotr Sucherman

**ZAŁĄCZNIK GRAFICZNY NR 1
DO UCHWAŁY NR XXVIII/327/2020
RADY MIEJSKIEJ W KOZIENICACH
Z DNIA 03 GRUDNIA 2020r.**

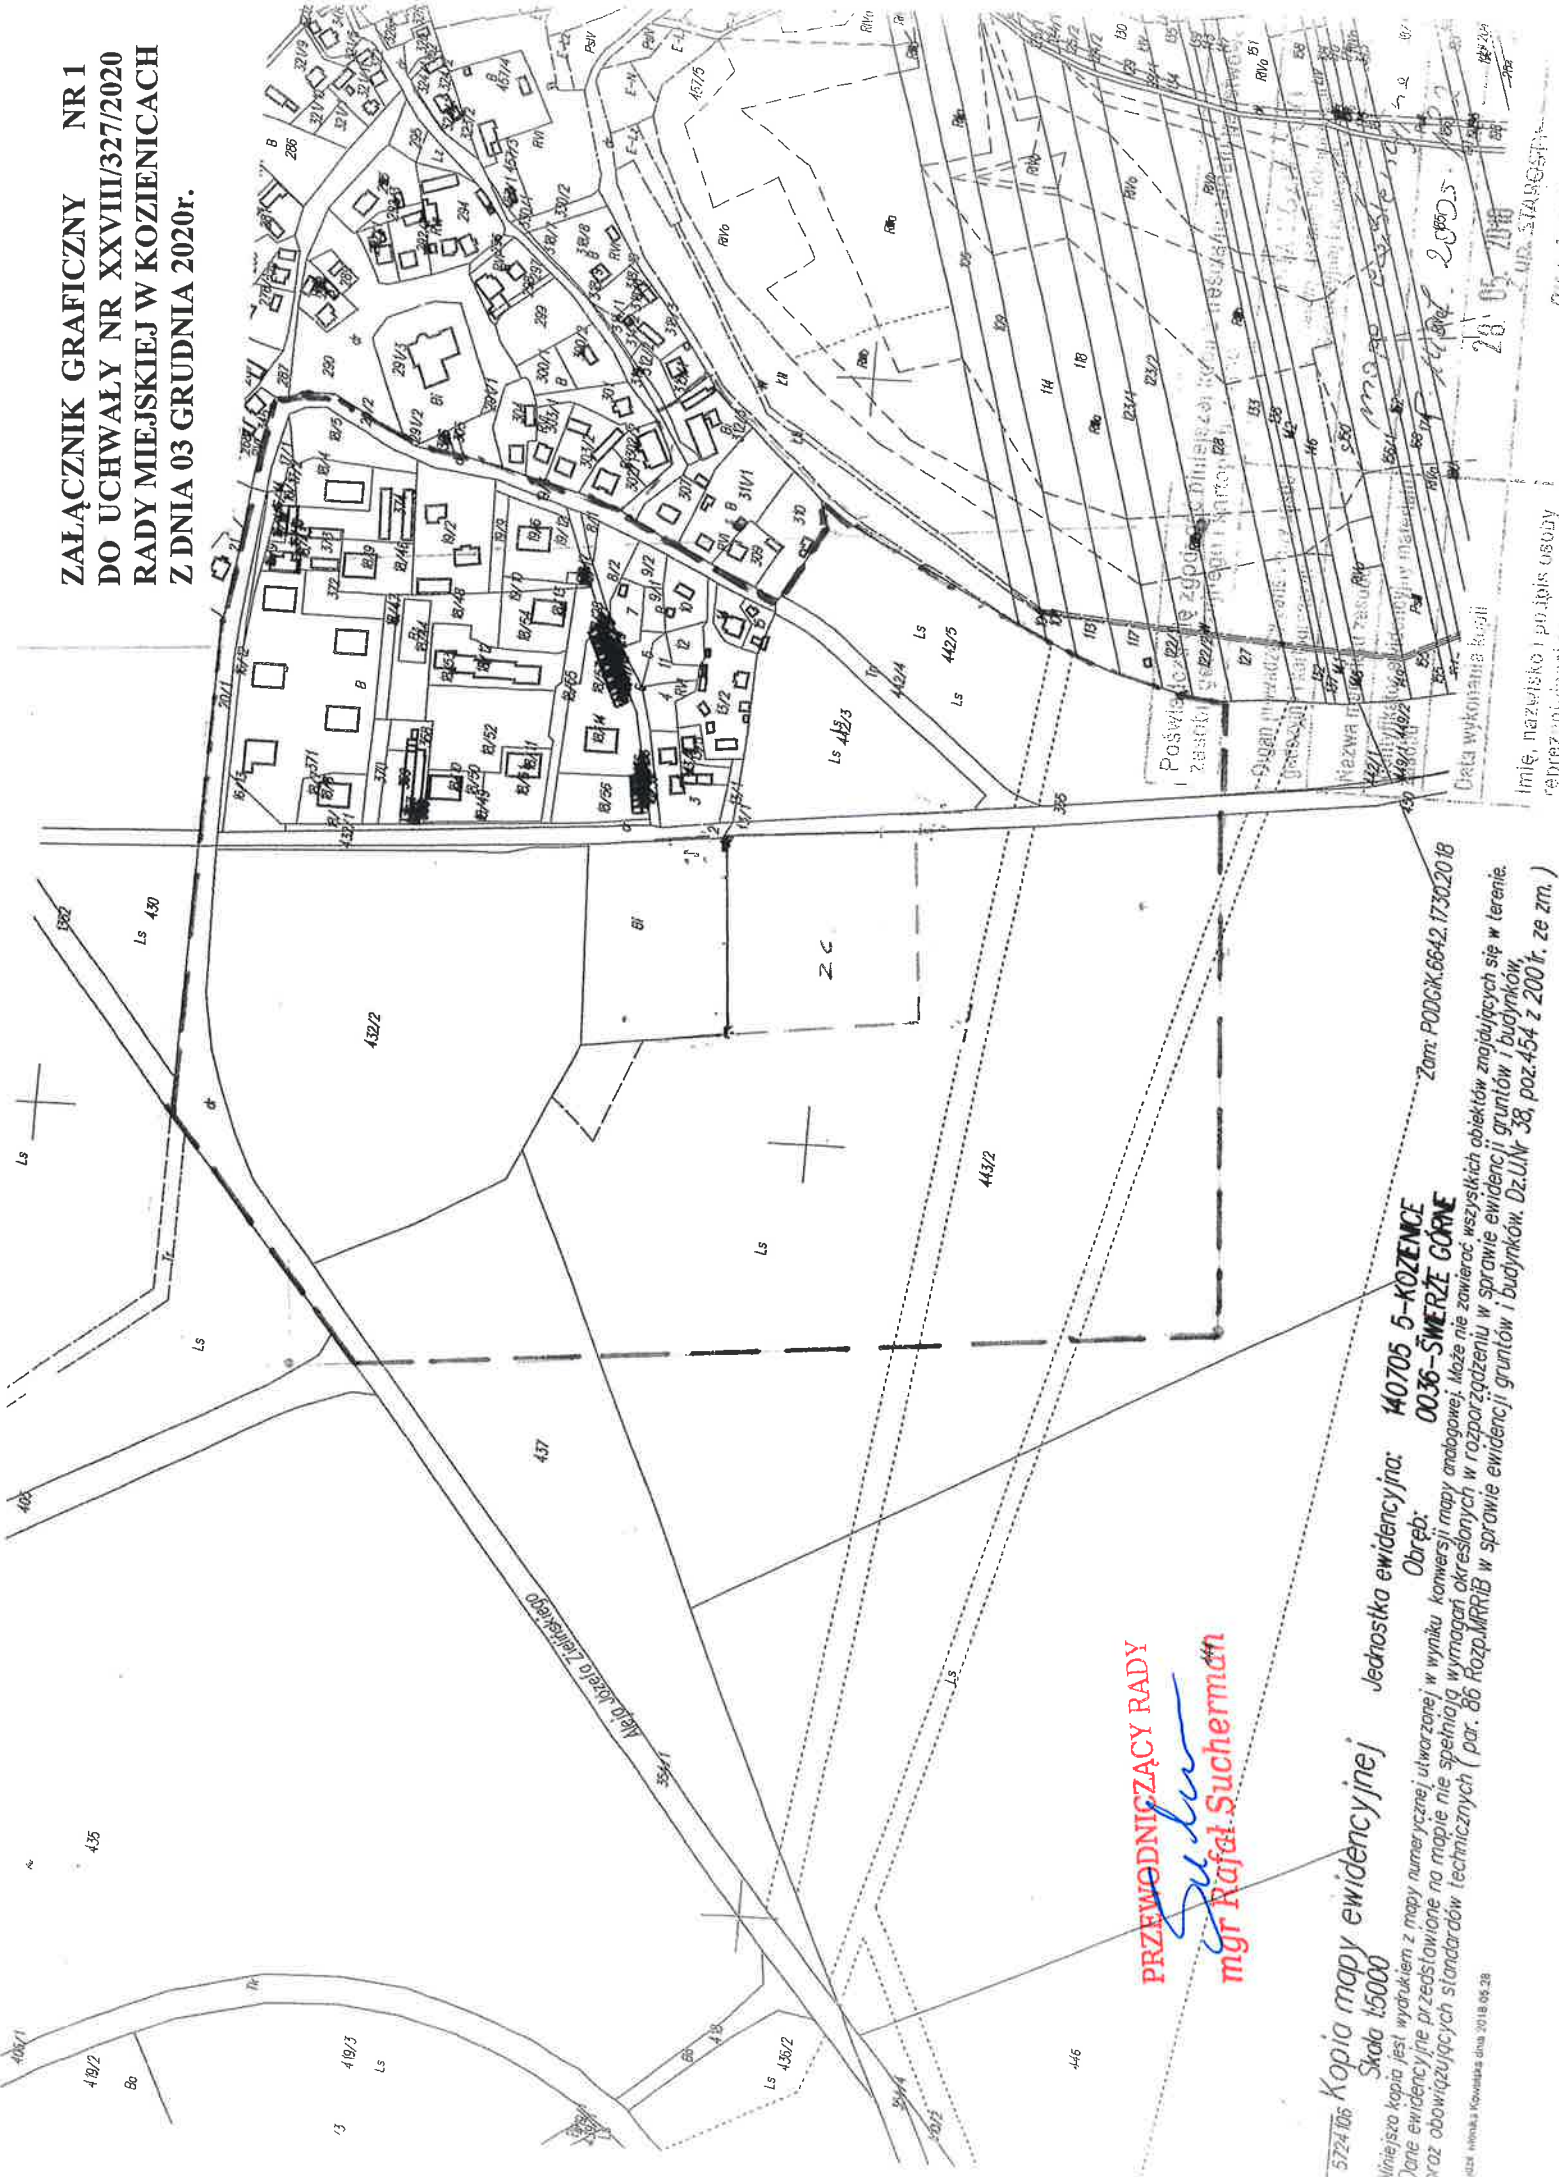

PRZEWODNICZĄCY RADY
Rafał Sucherman
mgr Rafał Sucherman

5724 06 Kopia mapy ewidencyjnej Jednostka ewidencyjna: **40705 5-KOZENCE**
Skala 1:5000 Obręb: **0036-SMERZE GÓRNE**
Niniejsza kopia jest wydrukem z mapy numerycznej utworzonej w wyniku konwersji mapy analogowej. Może nie zawierać wszystkich obiektów znajdujących się w terenie.
Dane ewidencyjne przedstawione na mapie nie spełniają wymagań określonych w rozporządzeniu w sprawie ewidencji gruntów i budynków, oraz obowiązujących standardów technicznych (par. 86 Rozp.MRRiB w sprawie ewidencji gruntów i budynków. Dz.U.Nr 38, poz.454 z 2001r. ze zm.)
Zam: PODOGK-66-42.17.30.20.18
Data wykonania kopii: 28.05.2020
mgr STANISŁAW