

**UCHWAŁA NR XXXV/414/2021
RADY MIEJSKIEJ W KOZIENICACH**

z dnia 31 maja 2021 r.

w sprawie przystąpienia do sporządzenia częściowej zmiany Studium uwarunkowań i kierunków zagospodarowania przestrzennego Gminy Kozienice.

Na podstawie art. 18 ust. 2 pkt. 15 ustawy z dnia 8 marca 1990r. o samorządzie gminnym (t.j. Dz. U. z 2020r. , poz. 213, 1378) oraz art. 9 ust. 1, art. 27 ustawy z dnia 27 marca 2003r. o planowaniu i zagospodarowaniu przestrzennym (t.j. Dz. U. z 2021r., poz. 741, 784) uchwała się, co następuje:

§ 1. Przystępuje się do sporządzenia częściowej zmiany Studium uwarunkowań i kierunków zagospodarowania przestrzennego Gminy Kozienice uchwalonego uchwałą Nr XXIV/317/2008 Rady Miejskiej w Kozienicach z dnia 9 października 2008r., zmienionego uchwałą Nr XXXVI/327/2017 Rady Miejskiej w Kozienicach z dnia 29 listopada 2017r. oraz uchwałą nr XX/258/2020 Rady Miejskiej w Kozienicach z dnia 30 czerwca 2020r.

§ 2. Granice obszaru objętego sporządzeniem zmiany Studium uwarunkowań i kierunków zagospodarowania przestrzennego Gminy Kozienice obejmuje teren wskazany w załączniku graficznym nr 1 do niniejszej uchwały

§ 3. Wykonanie uchwały powierza się Burmistrzowi Gminy Kozienice.

§ 4. Uchwała wchodzi w życie z dniem podjęcia.


Przewodniczący Rady
Miejskiej w Kozienicach



Rafał Sucherman

**ZALĄCZNIK GRAFICZNY NR 1
DO UCHWAŁY NR XXXV/414/2021
RADY MIEJSKIEJ W KOZIENICACH
Z DNIA 31 CZERWCA 2021r.**

**GRANICE OBSZARU OBJĘTEGO SPORZĄDZENIEM ZMIANY
STUDIUM**

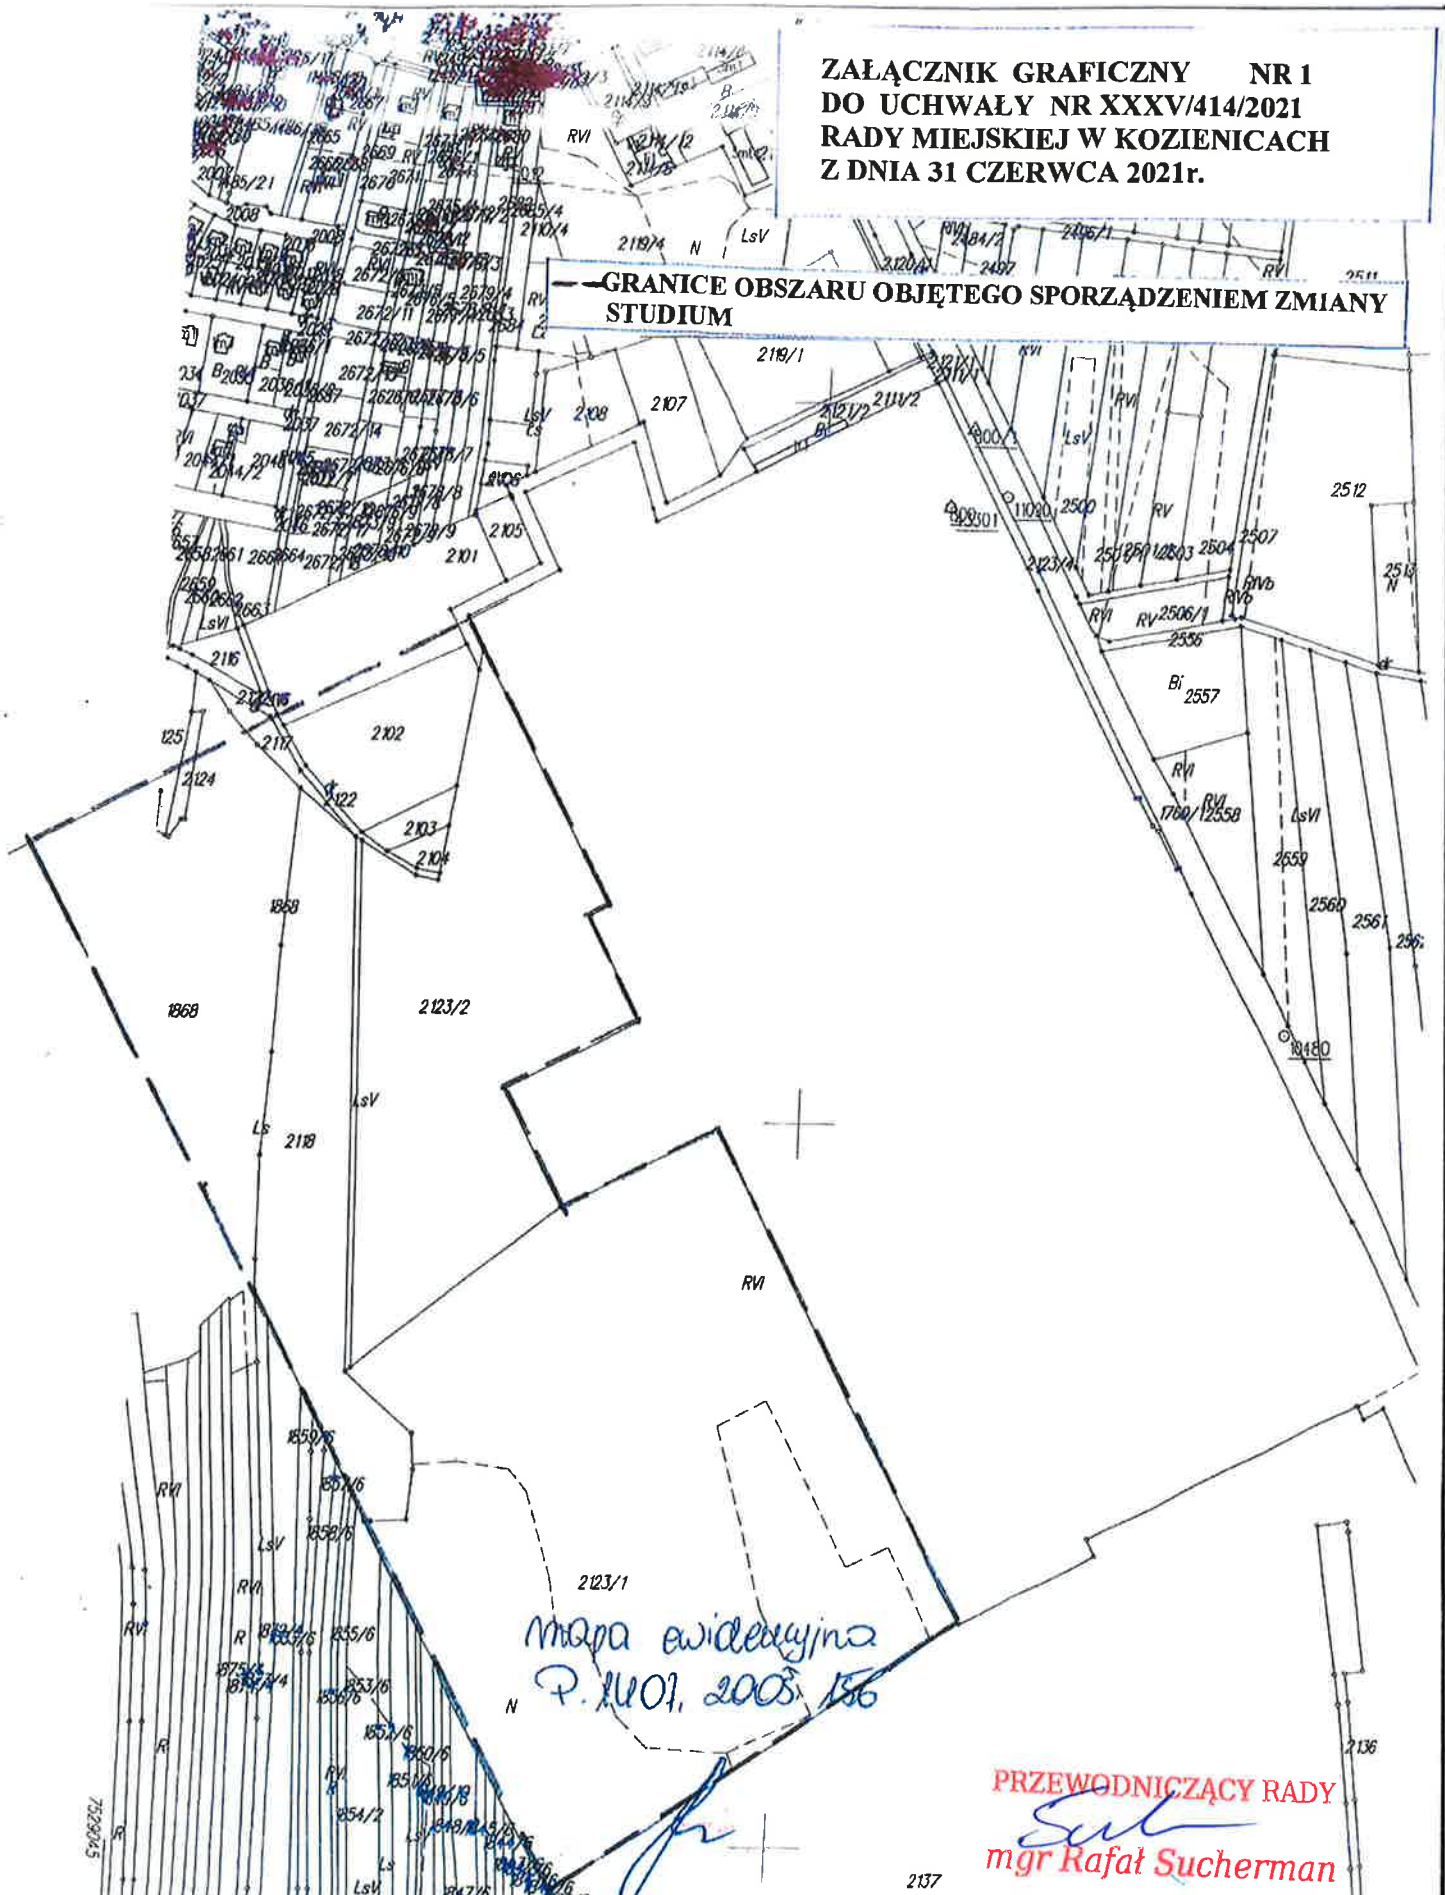

Kopia mapy ewidencyjnej Skala 1:5000 Jednostka ewidencyjna: 140705 5-KOZENCE Obręb: 0028-RYCZYWÓŁ Zam: PODOGK.6642.1112.2021

Niniejsza kopia jest wydrukiem z mapy numerycznej utworzonej w wyniku konwersji mapy analogowej. Może nie zawierać wszystkich obiektów znajdujących się w terenie. Dane ewidencyjne przedstawione na mapie nie spełniają wymagań określonych w rozporządzeniu w sprawie ewidencji gruntów i budynków, oraz obowiązujących standardów technicznych (par. 86 Rozp. MRRiB w sprawie ewidencji gruntów i budynków, Dz.U. z 2019r, poz..393)