

**UCHWAŁA NR XXXV/413/2021  
RADY MIEJSKIEJ W KOZIENICACH**

z dnia 31 maja 2021 r.

**w sprawie przystąpienia do sporządzenia miejscowego planu zagospodarowania przestrzennego dla fragmentu terenu położonego w obrębie Kozienice PSK, Gmina Kozienice zwanym „Kozienickie Błonia”**

Na podstawie art. 18 ust. 2 pkt 15 ustawy z dnia 8 marca 1990r. o samorządzie gminnym (t. j. Dz. U. z 2020r. poz. 713, 1378) oraz art. 14 ust. 1, 2 i 4 ustawy z dnia 27 marca 2003r. o planowaniu i zagospodarowaniu przestrzennym (t. j. Dz. U. 2021r. poz.741, 784) uchwała się, co następuje:

§ 1. Przystępuje się do sporządzenia miejscowego planu zagospodarowania przestrzennego dla fragmentu terenu położonego w obrębie geodezyjnym Kozienice PSK, Gmina Kozienice zwanym „Kozienickie Błonia”.

§ 2. Obszar objęty opracowaniem oznaczony na załączniku graficznym nr 1 linią przerywaną koloru czarnego

§ 3. Integralną częścią niniejszej uchwały jest załącznik graficzny nr 1 przedstawiający granice obszaru objętego sporządzeniem projektu planu.

§ 4. Wykonanie uchwały powierza się Burmistrzowi Gminy Kozienice.

§ 5. Uchwała wchodzi w życie z dniem podjęcia.


Przewodniczący Rady  
Miejskiej w Kozienicach



**Rafał Sucherman**

ZALĄCZNIK GRAFICZNY NR 1  
DO UCHWAŁY NR XXXV/413/2021  
RADY MIEJSKIEJ W KOZIENICACH  
Z DNIA 31 CZERWCA 2021r.

--- GRANICE OBSZARU OBJĘTEGO SPORZĄDZENIEM PLANU

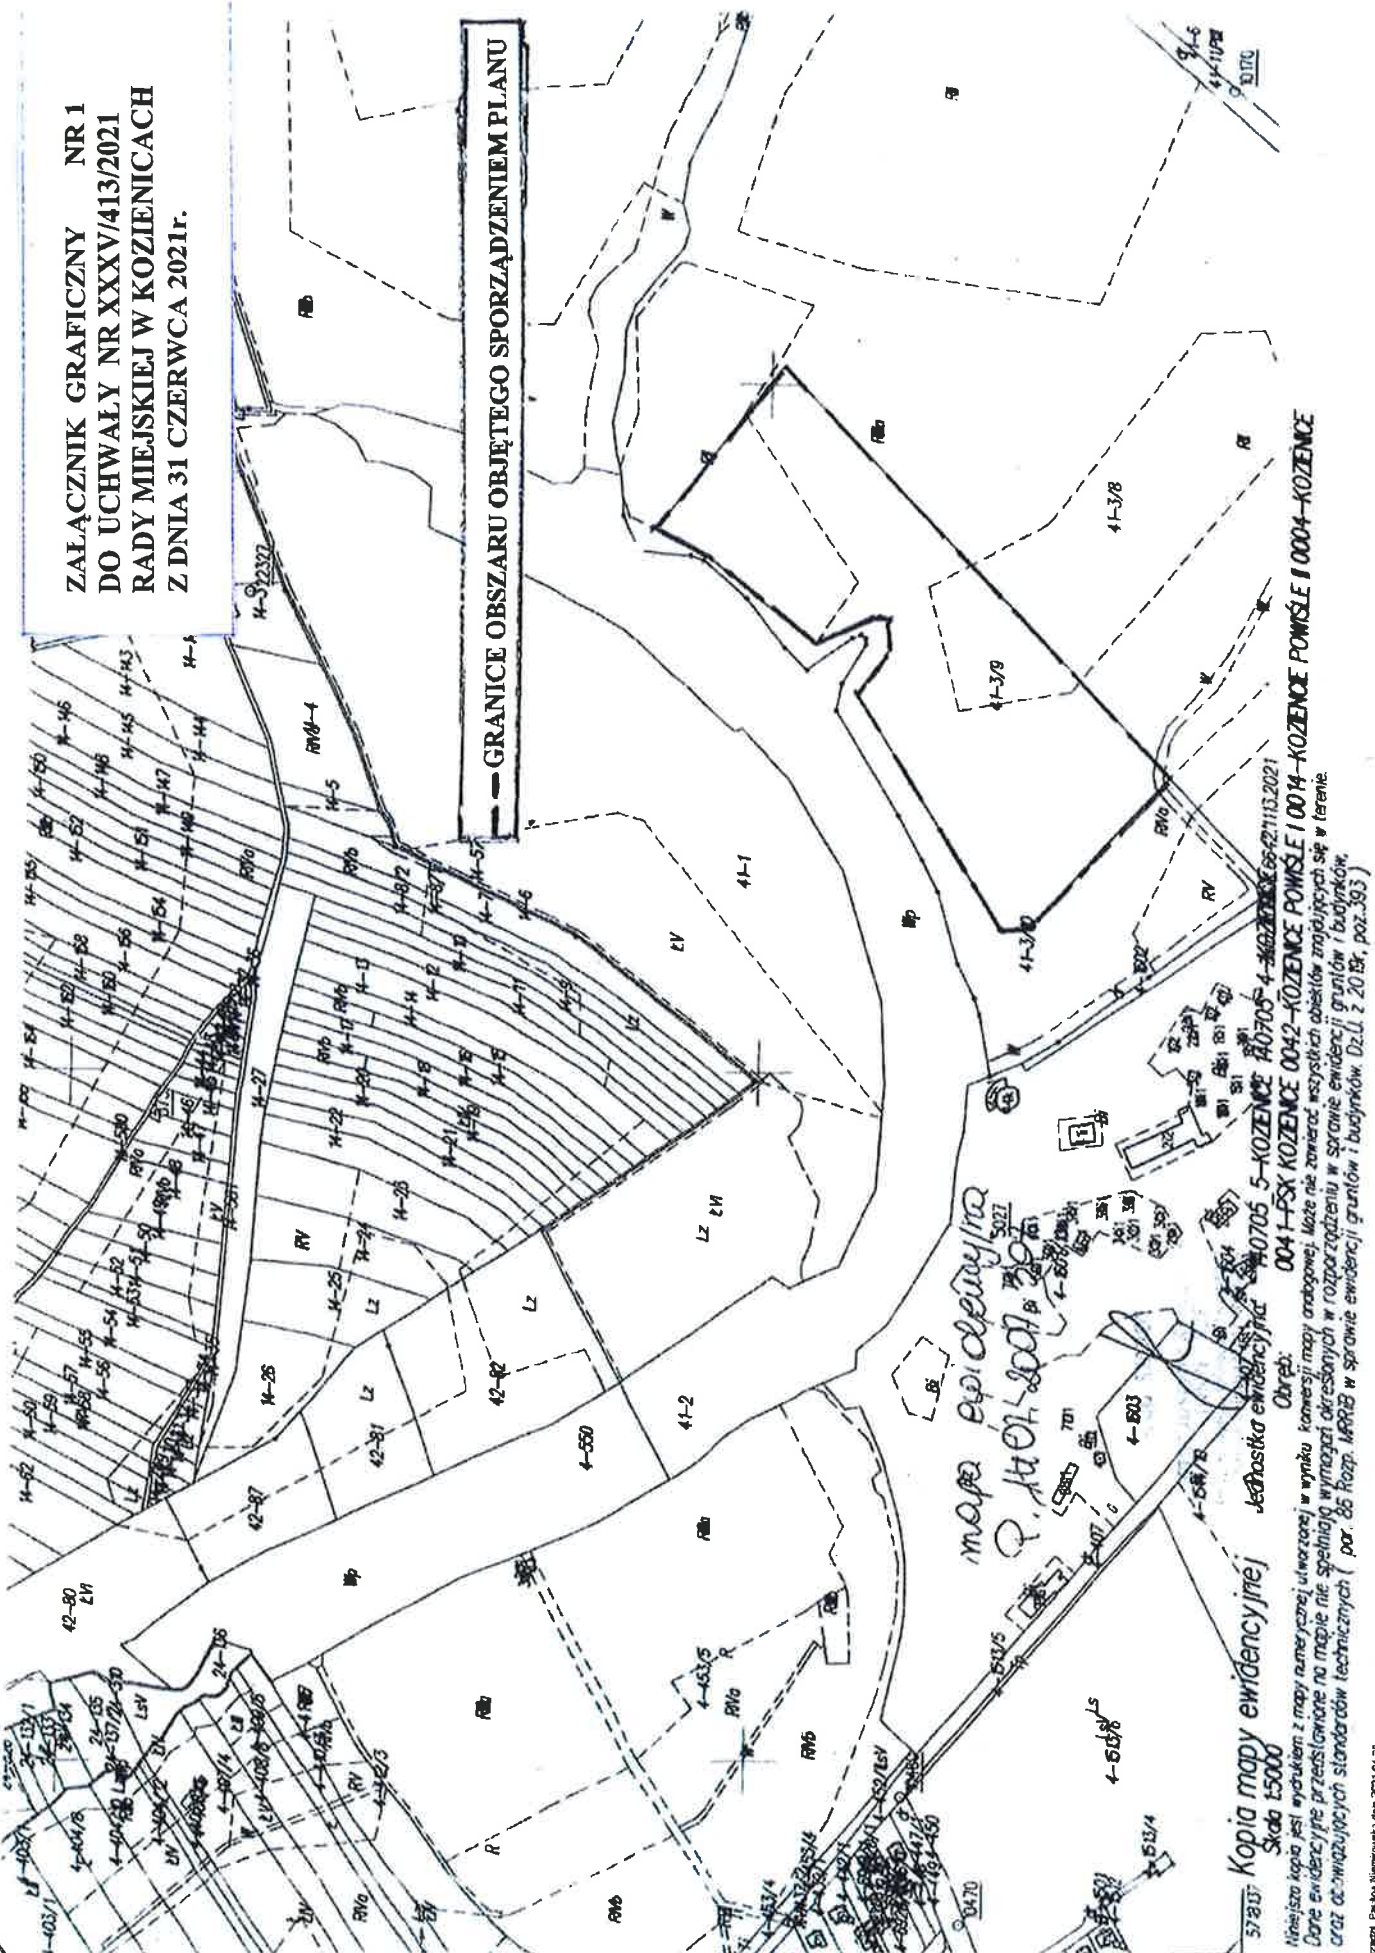

mapa ewidencyjna  
P. Rafał Sucherman

572037 Kopia mapy ewidencyjnej Skala 1:5000  
Najnowsza kopia jest wydrukem z mapy numerycznej utworzonej w wyniku konwersji mapy analogowej, która nie zawiera rzeczywistych obiektów znajdujących się w terenie. Dane ewidencyjne przedstawione na mapie nie spełniają wymagań określonych w rozporządzeniu w sprawie ewidencji gruntów i budynków, oraz obowiązujących standardów technicznych (por. 85 Rozp. MRRB w sprawie ewidencji gruntów i budynków. Dz.U. z 20 Br, poz.393)

572037 Jednostka ewidencyjna 0705 5-KOZENCE 40705-4-46221113.2021  
004-FSK KOZENCE 0042-KOZENCE POWISLE 10014-KOZENCE POWISLE 10004-KOZENCE