

**UCHWAŁA NR XXXVIII/440/2021  
RADY MIEJSKIEJ W KOZIENICACH**

z dnia 8 września 2021 r.

**w sprawie przystąpienia do sporządzenia miejscowego planu zagospodarowania przestrzennego dla fragmentu terenu położonego przy ul. Warszawskiej w Kozienicach, zwanego „Warszawska III”.**

Na podstawie art. 18 ust. 2 pkt 15 ustawy z dnia 8 marca 1990r. o samorządzie gminnym (Dz. U. z 2021r. poz. 1372) oraz art. 14 ust. 1, 2 i 4 ustawy z dnia 27 marca 2003r. o planowaniu i zagospodarowaniu przestrzennym (Dz. U. 2021r. poz.741, 784,922) uchwała się, co następuje:

§ 1. Przystępuje się do sporządzenia miejscowego planu zagospodarowania przestrzennego dla fragmentu terenu położonego przy ul. Warszawskiej w Kozienicach, zwanego „Warszawska III”.

§ 2. Obszar objęty opracowaniem oznaczony na załączniku graficznym nr 1 linią przerywaną koloru czarnego i literami A, B, C, D, E, F, A.

§ 3. Integralną częścią niniejszej uchwały jest załącznik graficzny nr 1 przedstawiający granice obszaru objętego sporządzeniem projektu planu.

§ 4. Wykonanie uchwały powierza się Burmistrzowi Gminy Kozienice.


§ 5. Uchwała wchodzi w życie z dniem podjęcia.

Przewodniczący Rady  
Miejskiej



**Rafal Piotr Sucherman**

Załącznik do uchwały Nr XXXVIII/440/2021  
Rady Miejskiej w Kozienicach  
z dnia 8 września 2021 r.

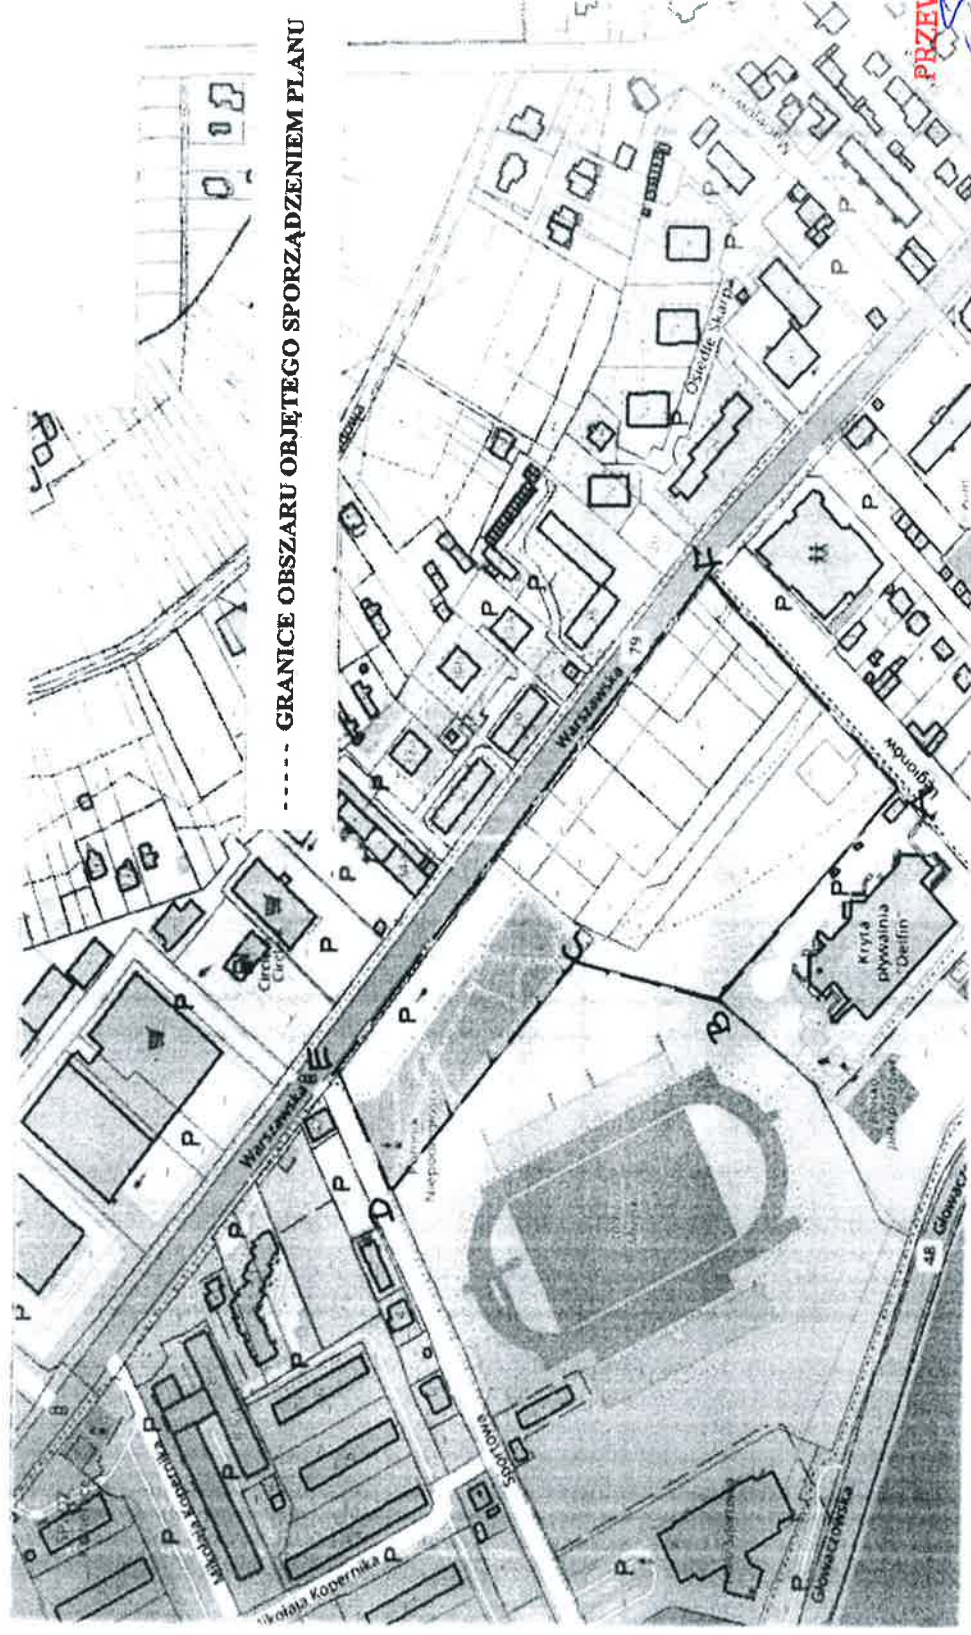

PRZEWODNICZĄCY RADY  
*Rafal Sucherman*  
mgr Rafal Sucherman