

**UCHWAŁA NR XLII/493/2021
RADY MIEJSKIEJ W KOZIENICACH**

z dnia 9 grudnia 2021 r.

**w sprawie wyrażenia zgody na ustanowienie służebności przesyłu na nieruchomościach stanowiących
własność Gminy Kozienice położonych w Kozienicach**

Na podstawie art. 18 ust. 2 pkt 9 lit. a ustawy z dnia 8 marca 1990 roku o samorządzie gminnym (Dz. U. z 2021 roku poz. 1372, 1834), art. 13 ust. 1 ustawy z dnia 21 sierpnia 1997 roku o gospodarce nieruchomościami (Dz. U. z 2021 roku poz. 815, 1899) oraz art. 305¹ ustawy z dnia 23 kwietnia 1964 roku Kodeks Cywilny (Dz. U. z 2020 roku, poz. 1495 z 2019 roku, poz. 1740 z 2020 roku, poz. 1509, 2320 z 2021 roku) uchwała co następuje:

§ 1. 1. Wyraża się zgodę na obciążenie nieruchomości stanowiących własność Gminy Kozienice, oznaczonych w ewidencji gruntów jako działka numer 2721 z obrębu 0004 Kozienice dla której przez V Wydział Ksiąg Wieczystych prowadzona jest księga wieczysta RA1K/00028809/1 oraz jako działki numer 2829/2, 2730/13, 2730/14, 2730/15 z obrębu 0004 Kozienice dla których przez V Wydział Ksiąg Wieczystych prowadzona jest księga wieczysta RA1K/00007133/8, odpłatną służebnością przesyłu na czas nieokreślony, na rzecz spółki z ograniczoną odpowiedzialnością Fibbe IV z siedzibą w Wysogotowie, ulica Wierzbowa 84, 62-081 Przeźmierowo polegającej na lokalizacji ziemnej infrastruktury teletechnicznej w tym telekomunikacyjnej podziemnej linii kablowej. Łączna powierzchnia służebności wynosić będzie 6,31 m².

2. Przebieg służebności przesyłu określają mapy stanowiące załączniki graficzne do niniejszej uchwały od nr 1 do nr 2.


§ 2. Wykonanie uchwały powierza się Burmistrzowi Gminy Kozienice.

§ 3. Uchwała wchodzi w życie z dniem podjęcia.

Przewodniczący Rady
Miejskiej


Rafał Piotr Sucherman

Załącznik Nr 1 do uchwały Nr XLII/493/2021
Rady Miejskiej w Koźienicach
z dnia 9 grudnia 2021 r.

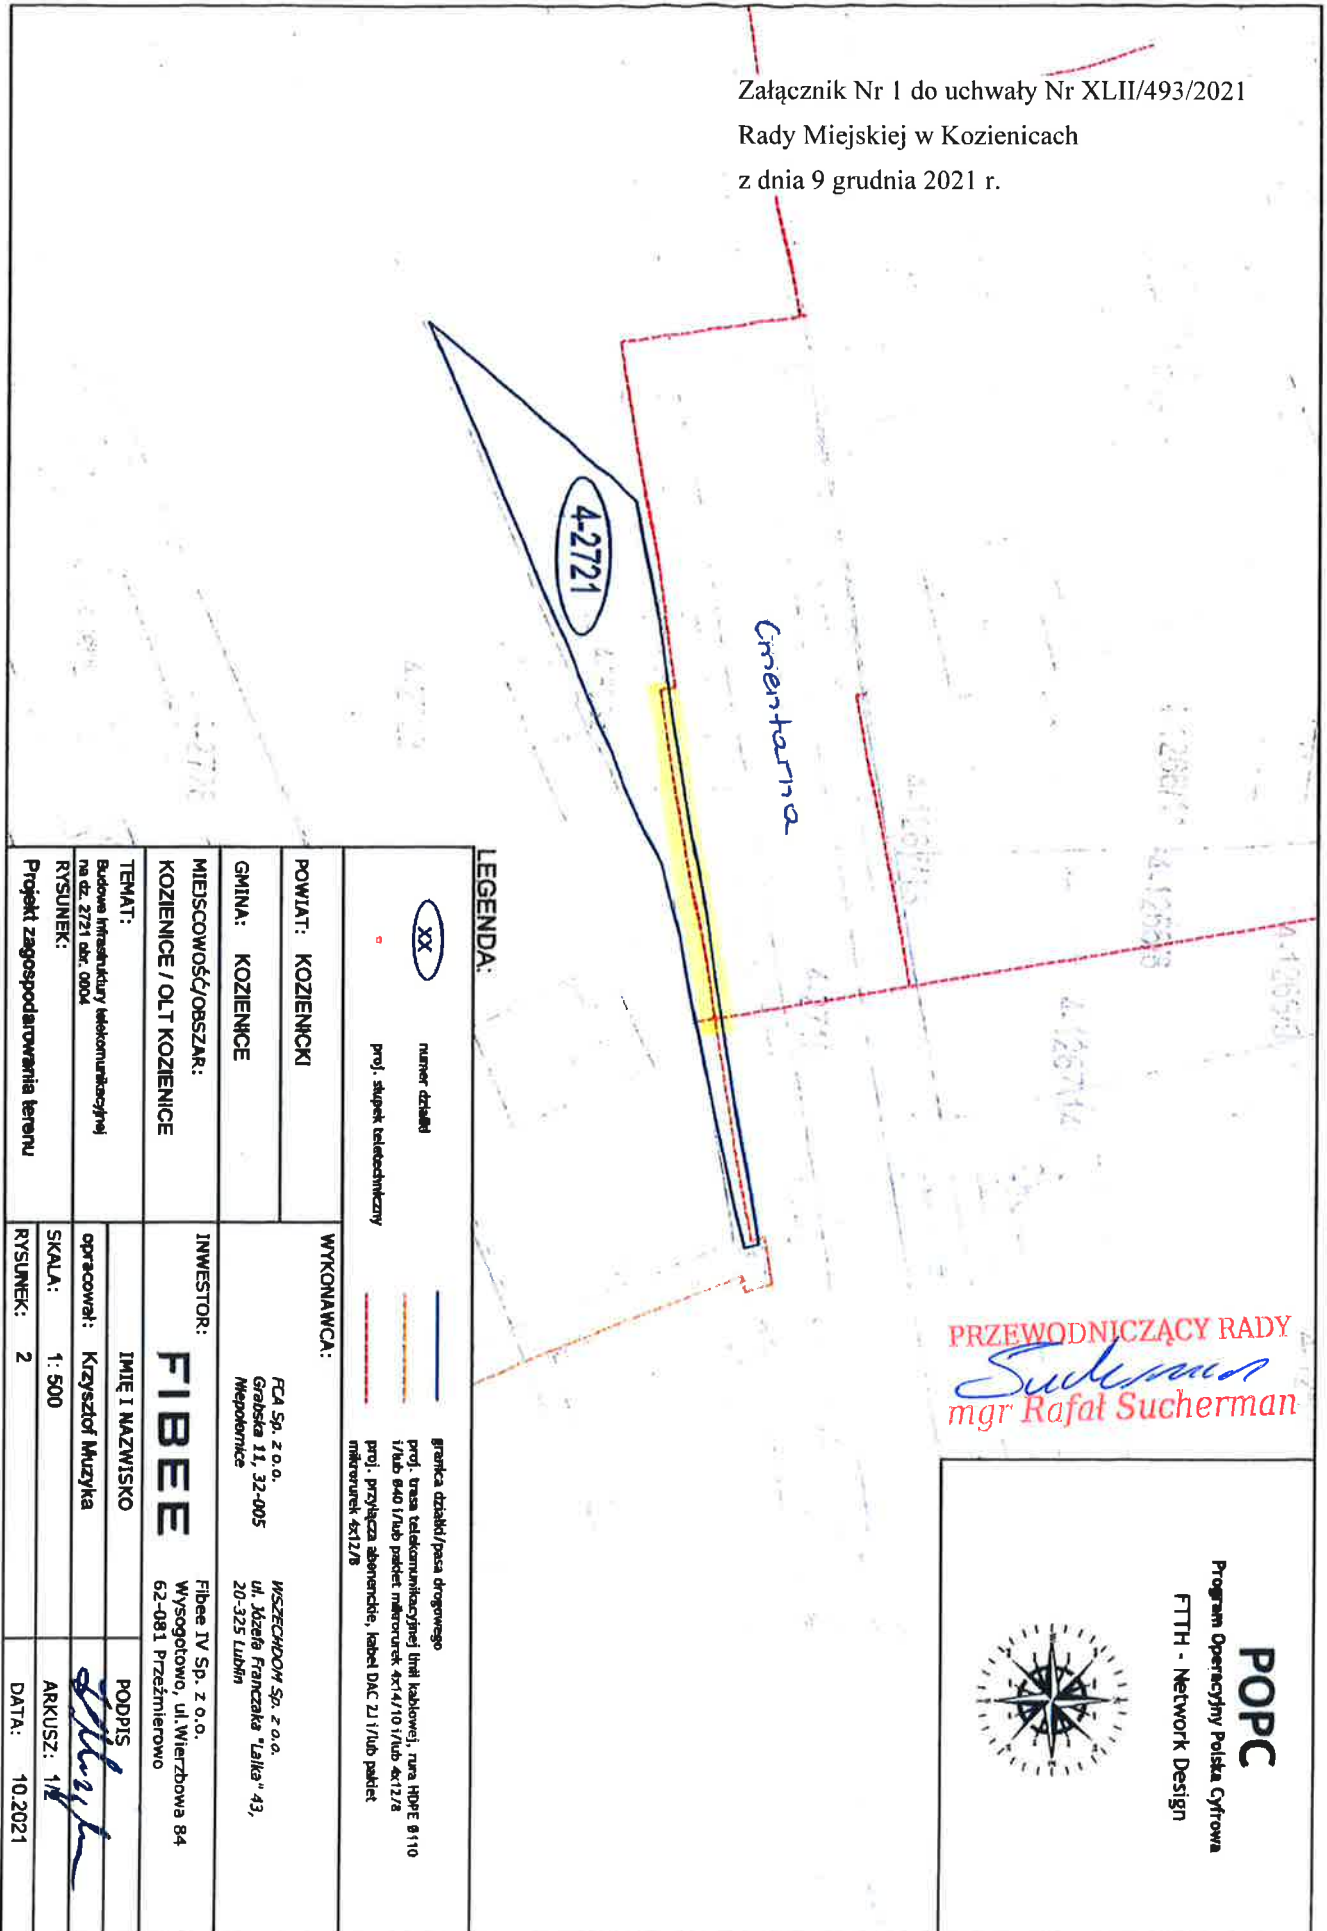

PRZEWODNICZĄCY RADY
Sucherman
mgr Rafał Sucherman



POPC
Program Operacyjny Polska Cyfrowa
FTTH - Network Design

LEGENDA: numer działki proj. słupki telekomunikacyjne granica działki/pasa drogowego proj. trasa telekomunikacyjnej (tłuj kablowej), rura HDPE Ø110 I/Hub Ø40 I/Hub pakiet makroturek 6x7.4/10 I/Hub 6x12/8 proj. przyłącza abonenckie, kabel DAC 2U I/Hub pakiet makroturek 6x12/8	
POWIAT: KOZIENICKI	WYKONAWCA:
MIĘDZYGMINA: KOZIENICE	FCA Sp. z o.o. Grabska 11, 32-005 Miepowice
MIJSCOWOŚĆ/OBSZAR: KOZIENICE / OLT KOZIENICE	INWESTOR: FIBEE Fibee IV Sp. z o.o. Wysogotowo, Ul. Wierzbowa 84 62-081 Przewłnerowo
TEMAT: Budowa infrastruktury telekomunikacyjnej na dz. 2721 obr. 0004	IMIĘ I NAZWISKO opracował: Krzysztof Muzyka
RYSUNEK: Projekt zagospodarowania terenu	SKALA: 1: 500
	PODPIS <i>Krzysztof Muzyka</i>
	ARKUSZ: 1/1
	DATA: 10.2021

