



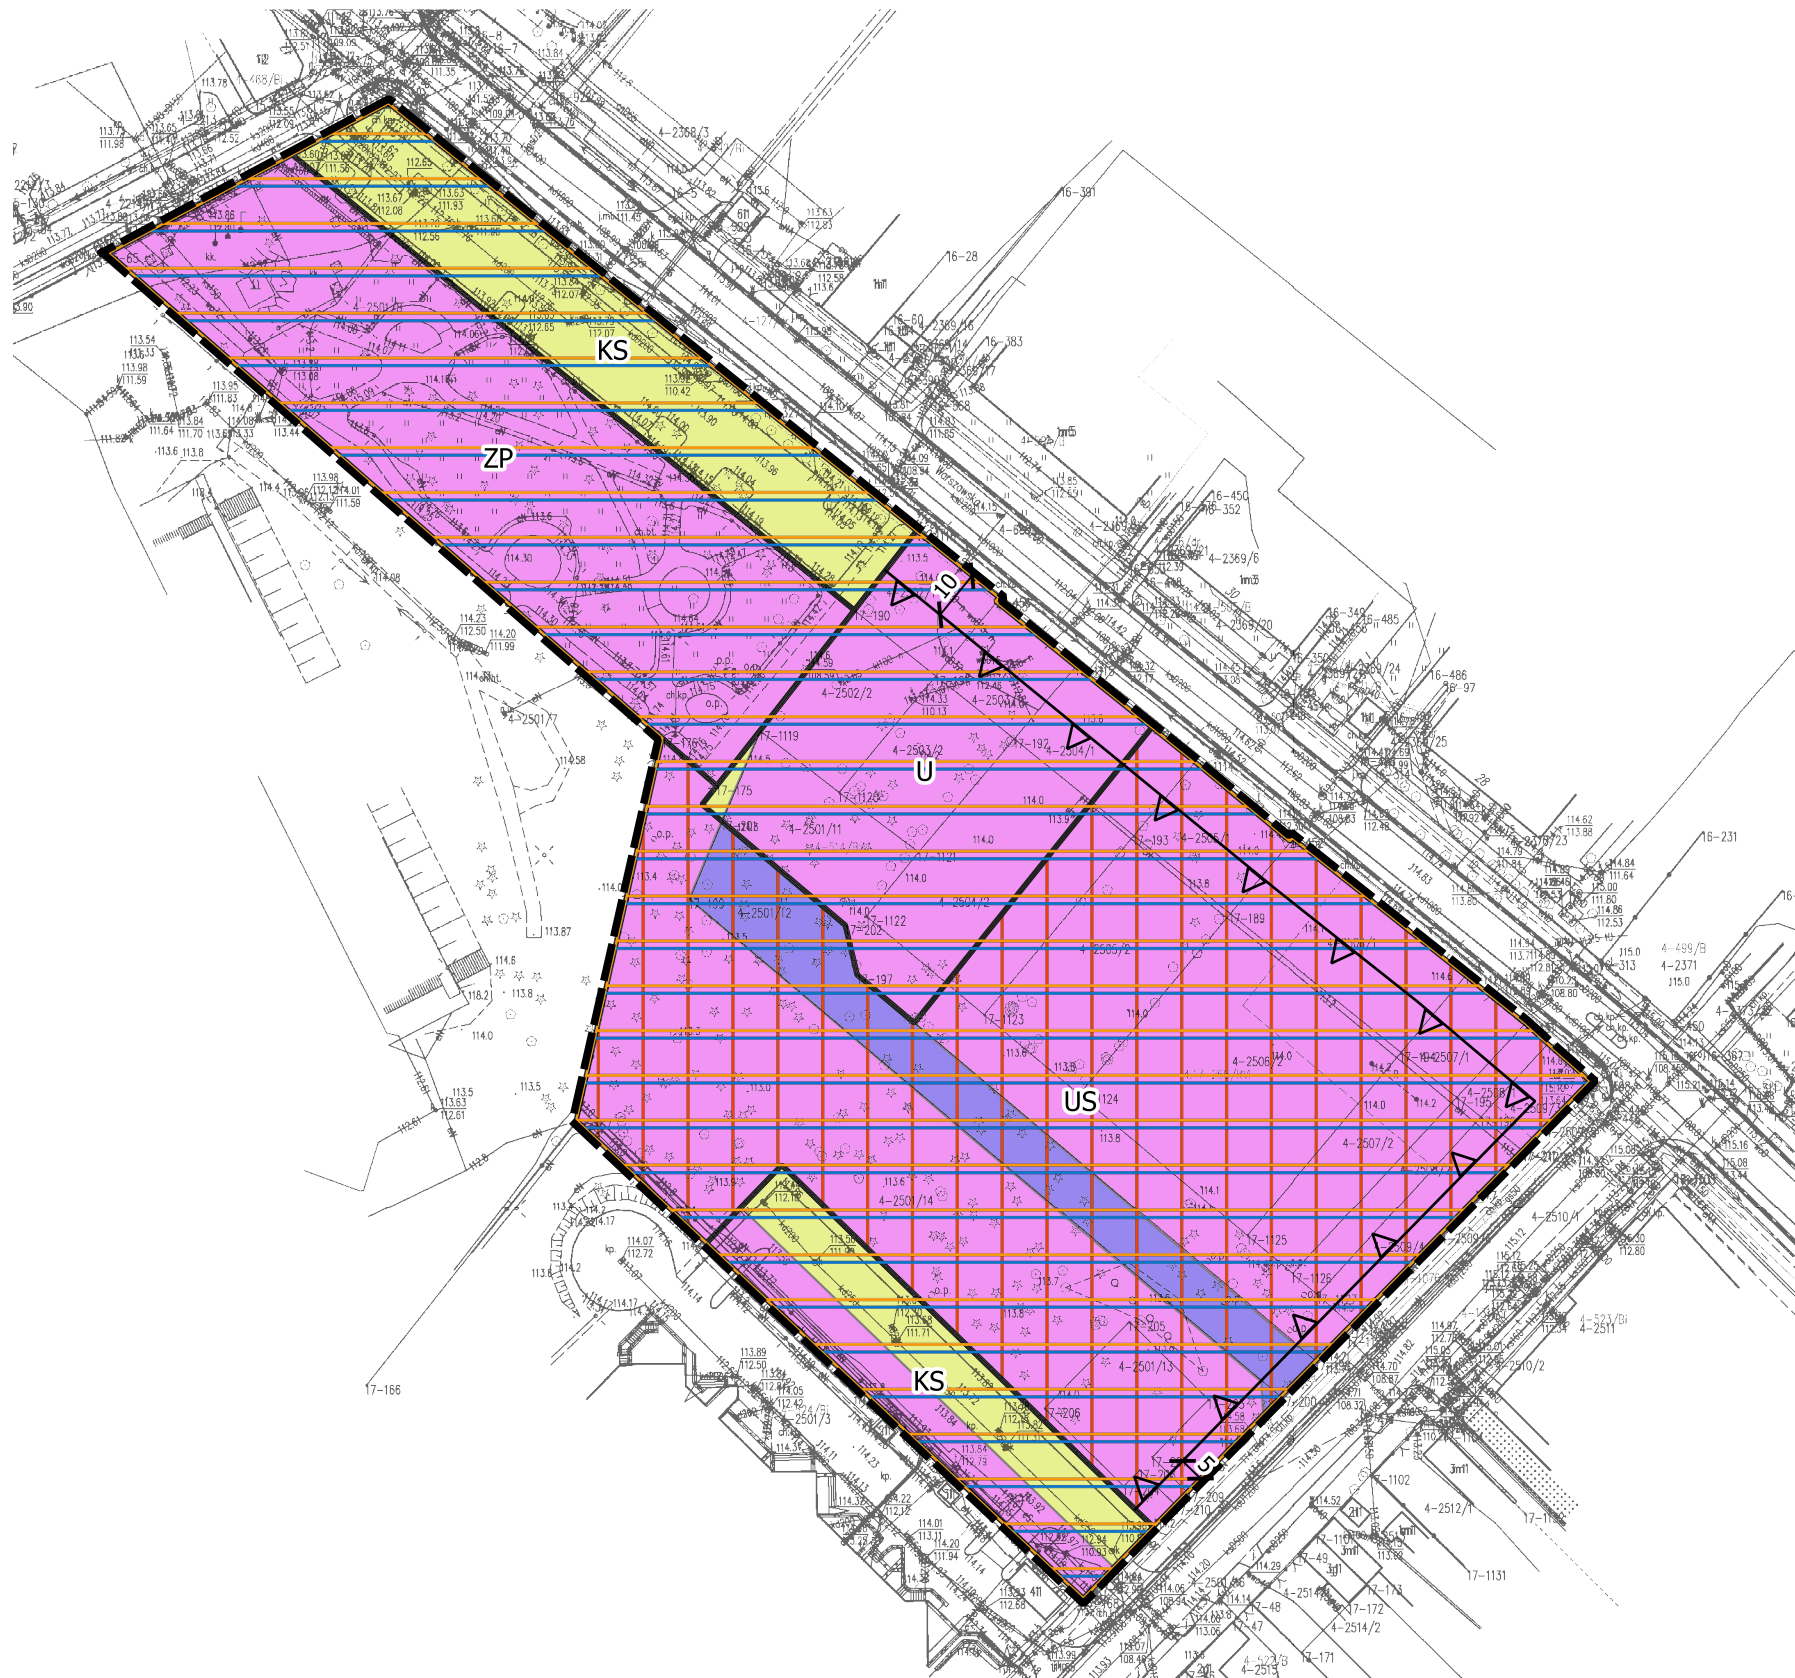

# PROGNOZA ODDZIAŁYWANIA NA ŚRODOWISKO MIEJSCOWEGO PLANU ZAGOSPODAROWANIA PRZESTRZENNEGO DLA FRAGMENTU TERENU POŁOŻONEGO PRZY UL. WARSZAWSKIEJ W KOZIENICACH, ZWANEGO "WARSZAWSKA III"

SKALA 1:1500

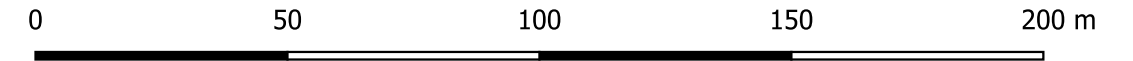

## LEGENDA

### USTALENIA PLANU

GRANICA OBSZARU OBJĘTEGO PLANEM

LINIA ROZGRANICZAJĄCA

NIEPRZEKRACZALNA LINIA ZABUDOWY

### PRZEZNACZENIE TERENU

U TEREN ZABUDOWY USŁUGOWEJ

US TEREN USŁUG SPORTU I REKREACJI

ZP TEREN ZIELENI URZĄDZONEJ

KS TEREN OBSŁUGI KOMUNIKACJI

### GRANICE, TERENY I OBIEKTY CHRONIONE NA PODSTAWIE PRZEPISÓW ODRĘBNYCH

GŁÓWNY ZBIORNIK WÓD PODZIEMNYCH NR 222 "DOLINA ŚRODKOWEJ WISŁY (WARSZAWA-PUŁAWY)"

STREFA "K" OCHRONY KRAJOBRAZU KULTUROWEGO

### ODDZIAŁYWANIE USTALEŃ PLANU MIEJSCOWEGO

OBSZARY, NA KTÓRYCH USTALENIA PLANU ZACHOWUJĄ ISTNIEJĄCY STAN ZAGOSPODAROWANIA ORAZ OKREŚLONE PRZEZNACZENIE, NIE POWODUJĄC ZWIĘKSZENIA NEGATYWNEGO ODDZIAŁYWANIA

OBSZARY, NA KTÓRYCH USTALENIA PLANU WERYFIKUJĄ OKREŚLONE PRZEZNACZENIE ORAZ MOGĄ WYWOŁAĆ NIEZNACZNE NEGATYWNE ODDZIAŁYWANIE NA ŚRODOWISKO, POPRZEC ZMNIĘSZENIE POWIERZCHNI BIOLOGICZNIE CZYNNEJ

OBSZARY, NA KTÓRYCH USTALENIA PLANU WERYFIKUJĄ OKREŚLONE PRZEZNACZENIE, NIE POWODUJĄC ZWIĘKSZENIA NEGATYWNEGO ODDZIAŁYWANIA

### OBSZARY OCHRONY AKUSTYCZNEJ

OCHRONA AKUSTYCZNA JAK DLA TERENÓW PRZEZNACZONYCH NA CELE REKREACYJNO - WYPOCZYNKOWE