

Projekt

Nr 5.21

z dnia 26 stycznia 2022 r.

Zatwierdzony przez

UCHWAŁA NR
RADY MIEJSKIEJ W KOZIENICACH

z dnia

**w sprawie wyrażenia zgody na ustanowienie służebności przesyłu na nieruchomościach stanowiących
własność Gminy Kozienice położonych w Staszowie**

Na podstawie art. 18 ust. 2 pkt 9 lit. a ustawy z dnia 8 marca 1990 roku o samorządzie gminnym (Dz. U. z 2021 roku poz. 1372, 1834), art. 13 ust. 1 ustawy z dnia 21 sierpnia 1997 roku o gospodarce nieruchomościami (Dz. U. z 2021 roku poz. 815, 1899) oraz art. 305¹ ustawy z dnia 23 kwietnia 1964 roku Kodeks Cywilny (Dz. U. z 2020 roku, poz. 1495 z 2019 roku, poz. 1740 z 2020 roku, poz. 1509, 2320 z 2021 roku) uchwała się, co następuje:

§ 1. 1. Wyraża się zgodę na obciążenie nieruchomości stanowiących własność Gminy Kozienice, oznaczonych w ewidencji gruntów jako działka numer 52/4 z obrębu 0035 dla której przez V Wydział Ksiąg Wieczystych prowadzona jest księga wieczysta RA1K/00041473/3 oraz jako działka numer 37/6 z obrębu 0035 dla której przez V Wydział Ksiąg Wieczystych prowadzona jest księga wieczysta RA1K/00064214/7, odpłatną służebnością przesyłu na czas nieokreślony, na rzecz spółki z ograniczoną odpowiedzialnością Fibbe IV z siedzibą w Wysogotowie, ulica Wierzbowa 84, 62-081 Przeźmierowo polegającej na lokalizacji telekomunikacyjnej linii kablowej w postaci kabla światłowodowego. Łączna powierzchnia służebności wynosić będzie 2,6 m².

2. Przebieg służebności przesyłu określają załączniki graficzne do niniejszej uchwały od nr 1 do nr 2.

§ 2. Wykonanie uchwały powierza się Burmistrzowi Gminy Kozienice.

§ 3. Uchwała wchodzi w życie z dniem podjęcia.


Wnioskodawca

Przewodniczący Rady
Miejskiej

Burmistrz Gminy Kozienice

Rafał Piotr Sucherman

Załącznik Nr 2 do uchwały
Rady Miejskiej w Koziencicach

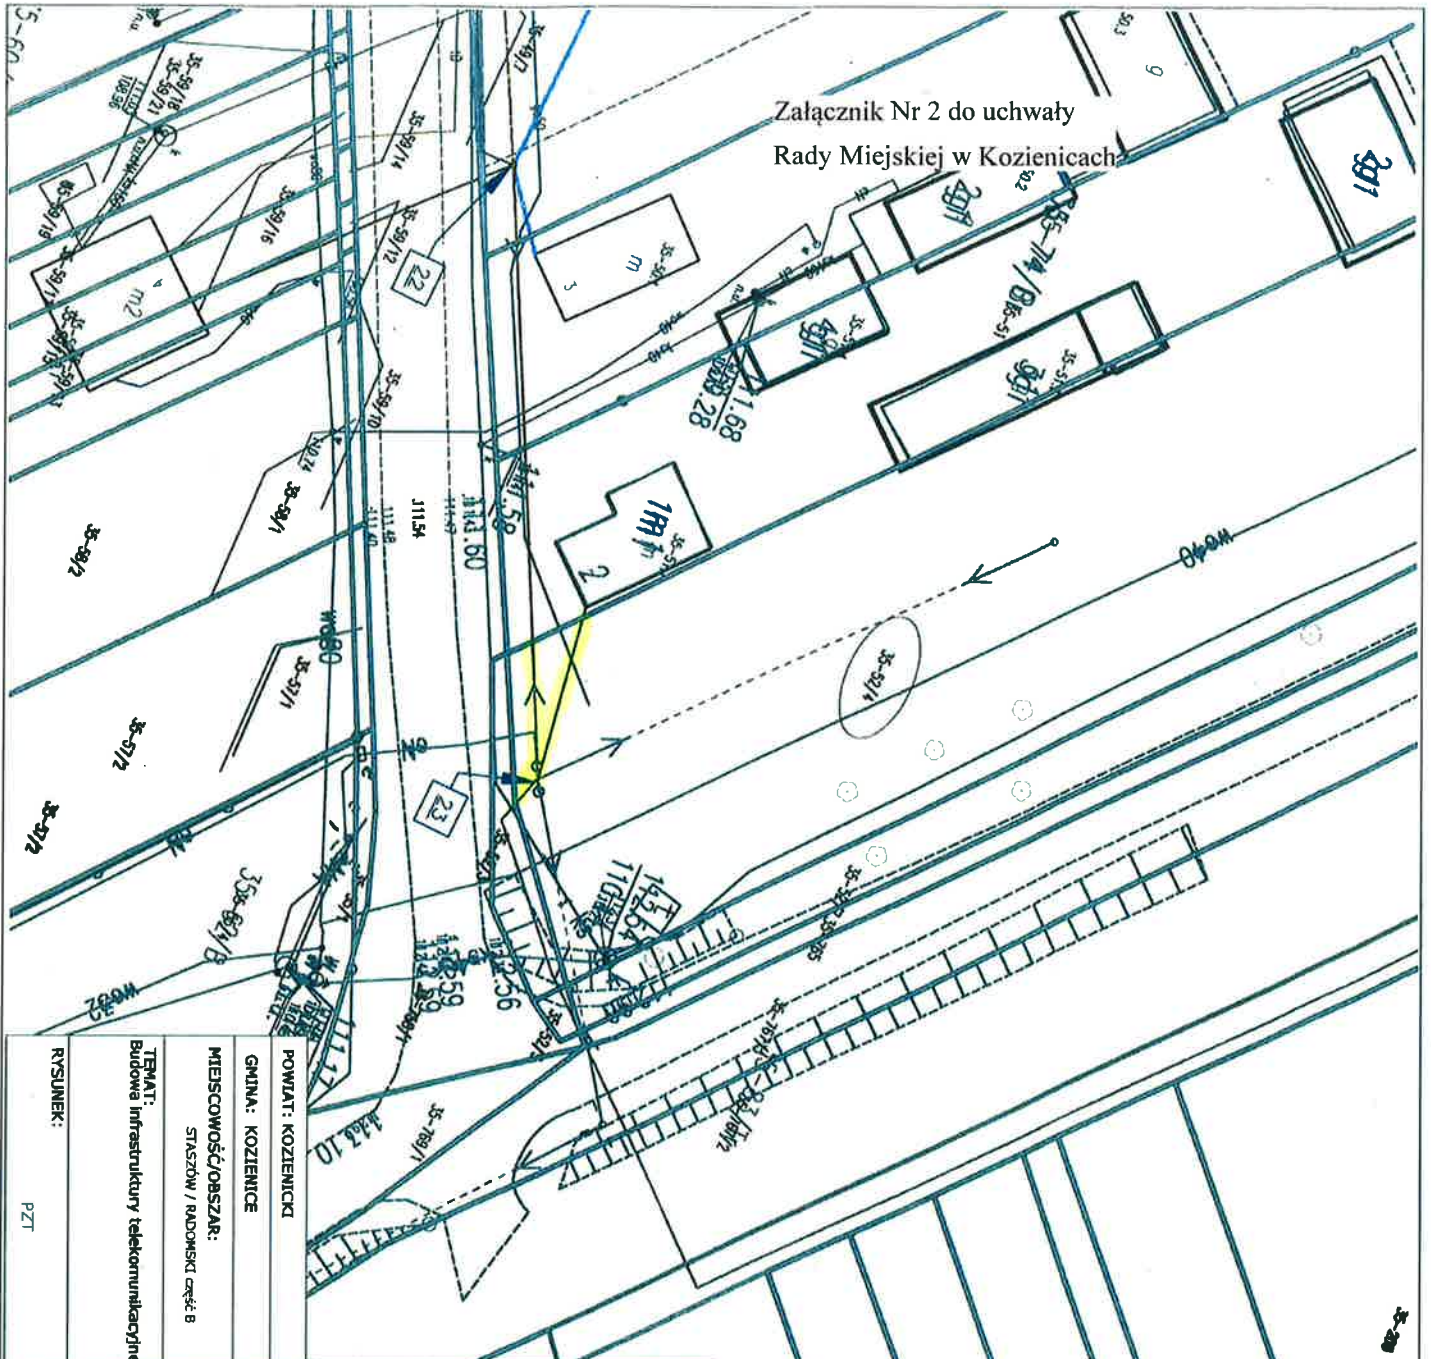

LEGENDA

SIĘCI PROJEKTOWANE:

- proj trasa telekomunikacyjnej linii światłowodowej napowietrznej na podbudowie słupowej*
- proj trasa telekomunikacyjnej linii światłowodowej doziemnej*
- proj trasa przyłącza napowietrznego*



RYSLINER:	PZT
TEMAT:	Budowa infrastruktury telekomunikacyjnej
MIEJSCOWOŚĆ/OSIAR:	STACZÓW / RADOŃSKI część B
POWIAT:	KOZIENICKI
GMINA:	KOZIENICE

WYKONAWCA:	FCA Sp. z o.o. ul. Grabka 11, 32-005 Niepołomice
INWESTOR:	Flbee IV Sp. z o.o. Wysogotowo, ul. Wierzbowa 84 62-081 Przemierowo
projektował:	Łukasz Gruszecki
opracował:	Jakub Gruszecki
SKALA:	1:500
RYSLINER:	2
ARKUSZ:	63
DATA:	07.2021
	PRW