

**UCHWAŁA NR XLIV/530/2022  
RADY MIEJSKIEJ W KOZIENICACH**

**z dnia 24 lutego 2022 roku**

**w sprawie wyrażenia zgody na ustanowienie służebności przesyłu na nieruchomościach stanowiących  
własność Gminy Kozienice położonych w Staszowie**

Na podstawie art. 18 ust. 2 pkt 9 lit. a ustawy z dnia 8 marca 1990 roku o samorządzie gminnym (Dz. U. z 2021 roku poz. 1372, 1834), art. 13 ust. 1 ustawy z dnia 21 sierpnia 1997 roku o gospodarce nieruchomościami (Dz. U. z 2021 roku poz. 815, 1899) oraz art. 305<sup>1</sup> ustawy z dnia 23 kwietnia 1964 roku Kodeks Cywilny (Dz. U. z 2020 roku, poz. 1495 z 2019 roku, poz. 1740 z 2020 roku, poz. 1509, 2320 z 2021 roku) uchwała się, co następuje:


§ 1. 1. Wyraża się zgodę na obciążenie nieruchomości stanowiących własność Gminy Kozienice, oznaczonych w ewidencji gruntów jako działka numer 52/4 z obrębu 0035 dla której przez V Wydział Ksiąg Wieczystych prowadzona jest księga wieczysta RA1K/00041473/3 oraz jako działka numer 37/6 z obrębu 0035 dla której przez V Wydział Ksiąg Wieczystych prowadzona jest księga wieczysta RA1K/00064214/7, odpłatną służebnością przesyłu na czas nieokreślony, na rzecz spółki z ograniczoną odpowiedzialnością Fibbe IV z siedzibą w Wysogotowie, ulica Wierzbowa 84, 62-081 Przeźmierowo polegającej na lokalizacji telekomunikacyjnej linii kablowej w postaci kabla światłowodowego. Łączna powierzchnia służebności wynosić będzie 2,6 m<sup>2</sup>.

2. Przebieg służebności przesyłu określają załączniki graficzne do niniejszej uchwały od nr 1 do nr 2.

§ 2. Wykonanie uchwały powierza się Burmistrzowi Gminy Kozienice.

§ 3. Uchwała wchodzi w życie z dniem podjęcia.


Przewodniczący Rady  
Miejskiej

  
Rafał Piotr Sucherman

Załącznik Nr 1 do uchwały Nr XLIV/530/2022

Rady Miejskiej w Kozienicach

z dnia 24 lutego 2022 r.

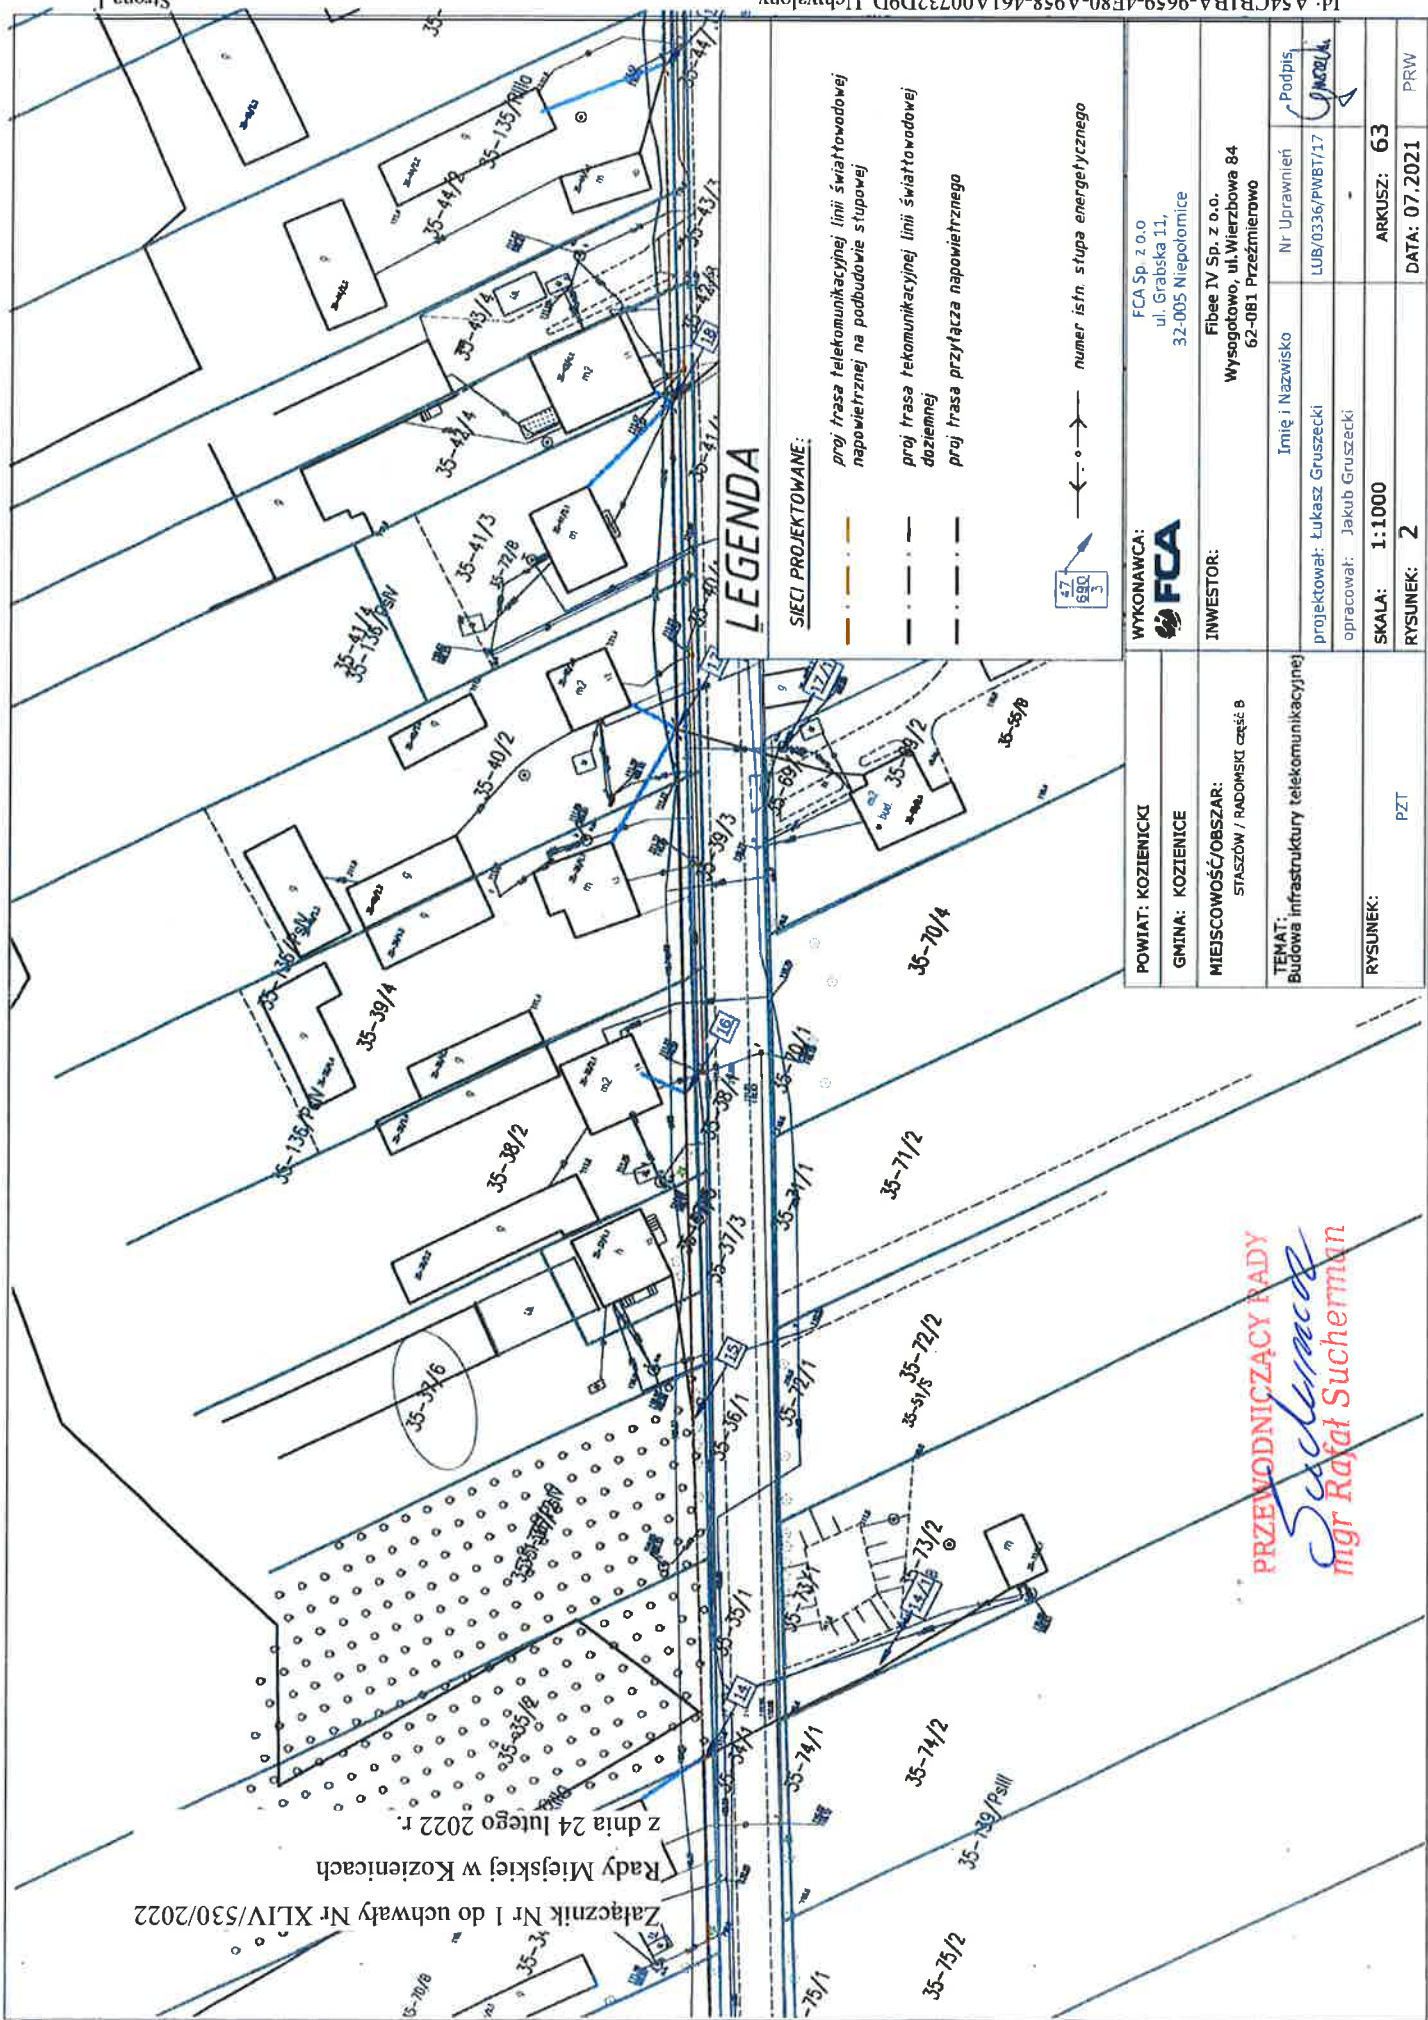

### LEGENDA

#### SIĘCI PROJEKTOWANE:


- proj. trasa telekomunikacyjnej linii światłowodowej napowietrznej na podbudowie słupowej
- proj. trasa telekomunikacyjnej linii światłowodowej doziemnej
- proj. trasa przyłącza napowietrznego



numer istn. stupa energetycznego

POWIAT: KOZIENICKI	WYKONAWCA: FCA Sp. z o.o. ul. Grabska 11, 32-005 Niepołomice
GMINA: KOZIENICE	
MIEJSCOWOŚĆ/OBSZAR: STASZÓW / RADOMSKI część: B	INWESTOR: Fibee IV Sp. z o.o. Wysogotowo, ul. Wierzbowa 84 62-081 Przemierowo
TEMAT: Budowa infrastruktury telekomunikacyjnej	Imię i Nazwisko: Nr Uprawnień: Podpis: <i>[Signature]</i>
RYSUNEK: PZT	projektował: Łukasz Gruszecki LUB/0336/PWB/17 opracował: Jakub Gruszecki
	SKALA: 1:1000
	RYSUNEK: 2
	DATA: 07.2021
	PRW

PRZEWODNICZĄCY PĄDY  
*[Signature]*  
mgr Rafał Sucherman

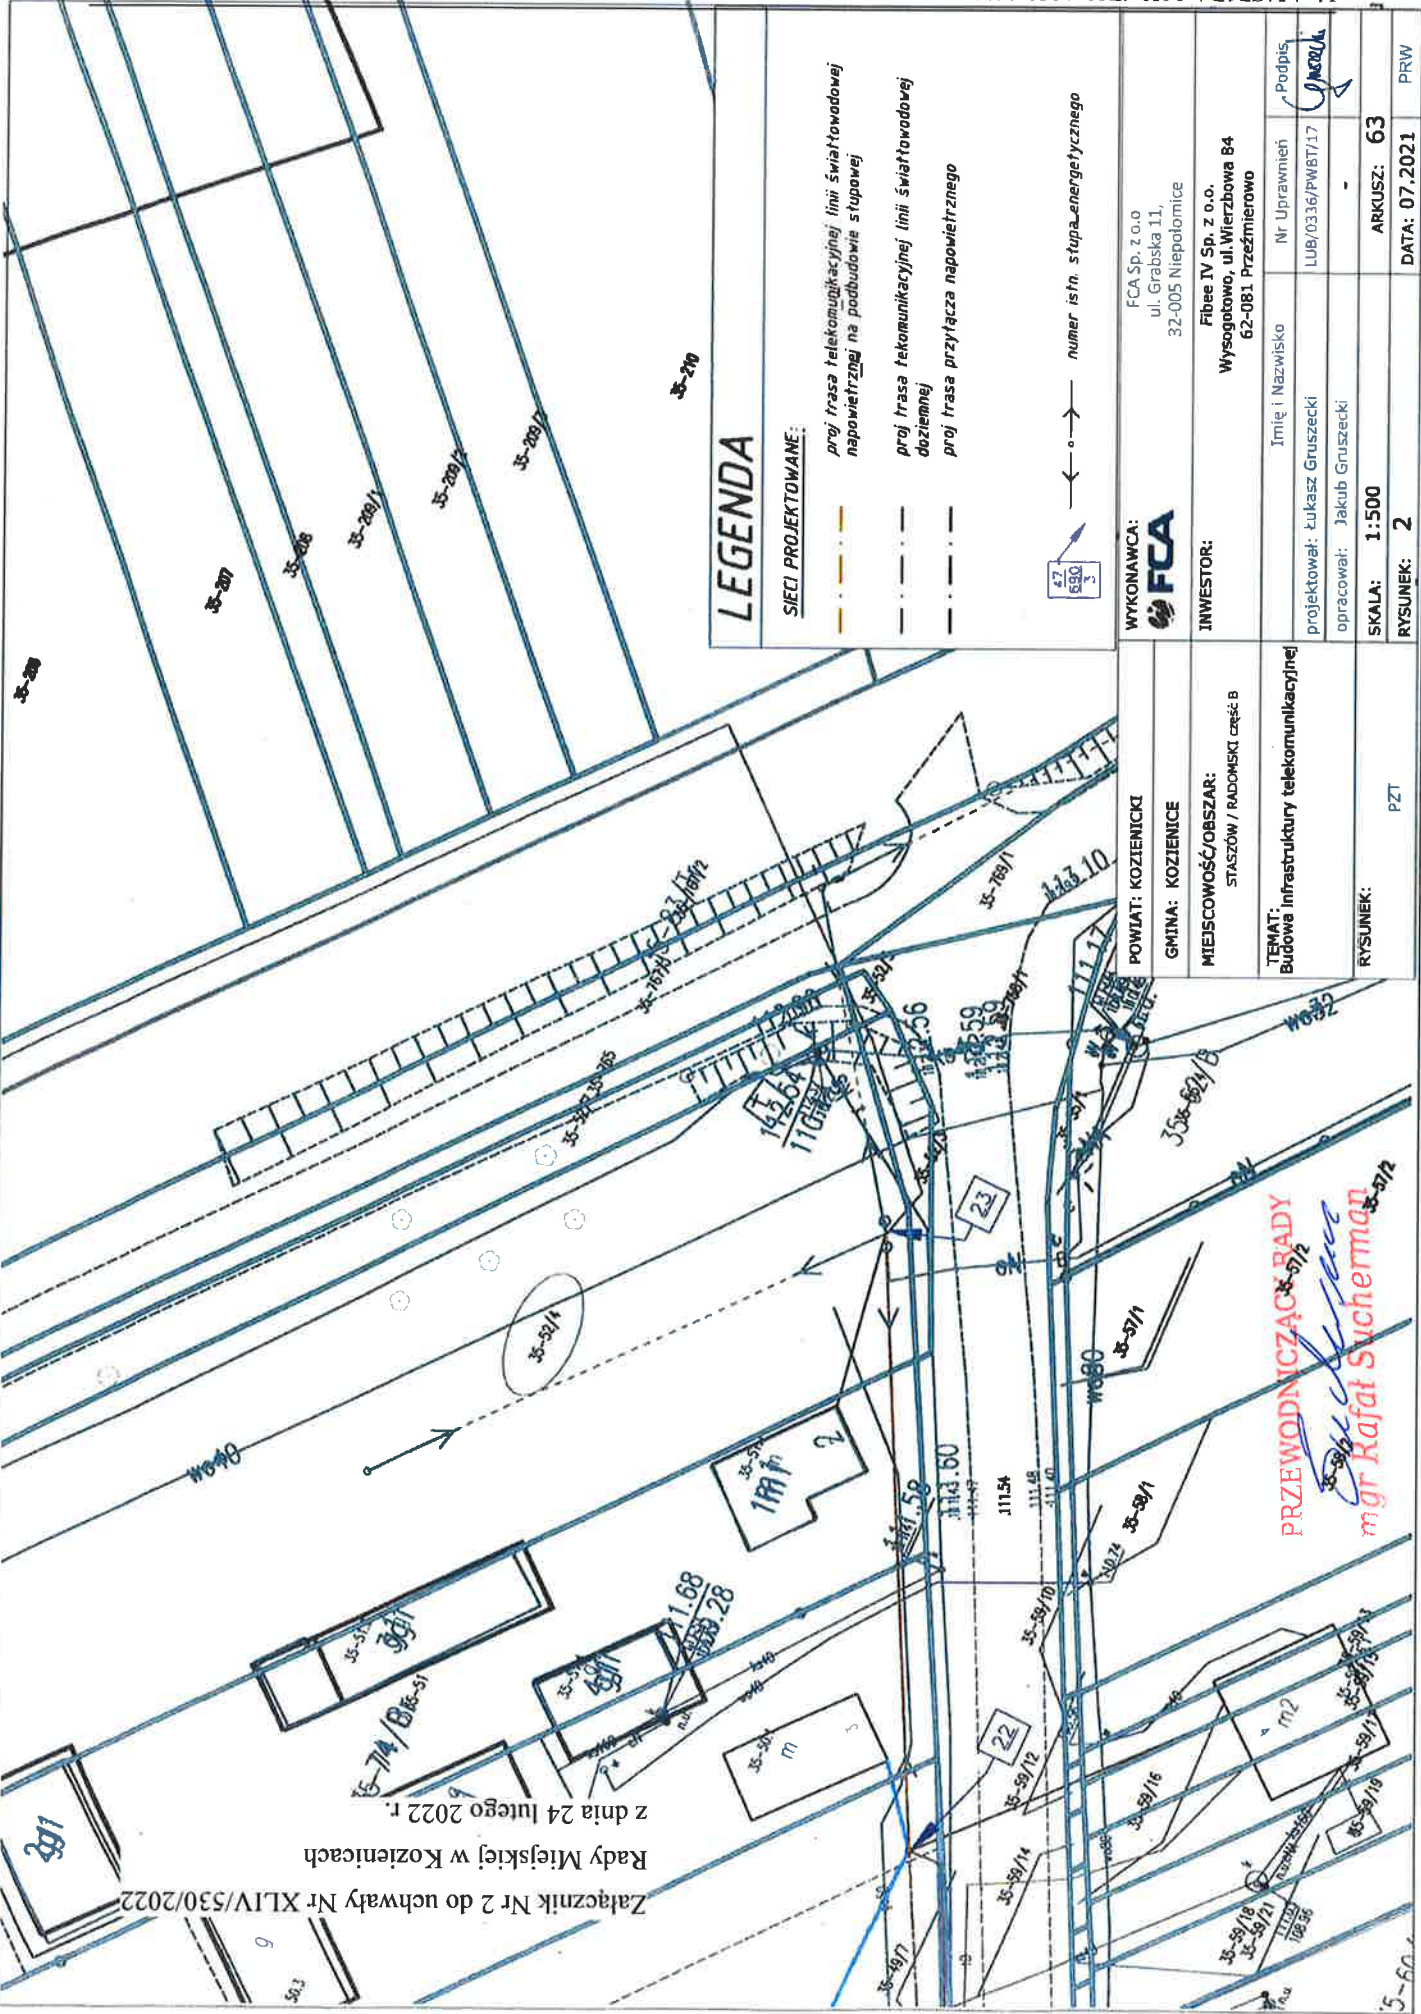

Załącznik Nr 2 do uchwały Nr XLIV/530/2022  
 Rady Miejskiej w Koźenicach  
 z dnia 24 lutego 2022 r.

## LEGENDA

- SIECI PROJEKTOWANE:**
- proj trasa telekomunikacyjnej linii światłowodowej napowietrznej na podbudowie słupowej
  - proj trasa telekomunikacyjnej linii światłowodowej doziemnej
  - proj trasa przyłącza napowietrznego



<b>WYKONAWCA:</b> FCA Sp. z o.o. ul. Grabska 11, 32-005 Niepołomice	
<b>INWESTOR:</b> Wysogotowo, ul. Wierzbowa 84 62-081 Przeźmierowo	
Imię i Nazwisko projektował: Łukasz Gruszecki opracował: Jakub Gruszecki	Nr Uprawnień LUB/0336/PWB/17 
<b>SKALA:</b> 1:500	<b>ARKUSZ:</b> 63
<b>RYSunEK:</b> 2	<b>DATA:</b> 07.2021

**POWIAT:** KOZIENICKI  
**GMINA:** KOZIENICE  
**MIEJSCOWOŚĆ/OBSZAR:**  
 STASZÓW / RADOMSKI część B  
**TEMAT:**  
 Budowa infrastruktury telekomunikacyjnej  
**RYSunEK:**  
 PZT

**PRZEWODNICZĄCY RADY**  
  
 mgr Rafał Sucherman