

Projekt

Nr 3.6

z dnia 10 maja 2022 r.

Zatwierdzony przez .....

**UCHWAŁA NR  
RADY MIEJSKIEJ W KOZIENICACH**

z dnia ..... 2022 r.

**w sprawie wyrażenia zgody na ustanowienie  
służebności przesyłu na rzecz PGE Dystrybucja Spółka Akcyjna.**

Na podstawie art. 18 ust. 2 pkt. 9 lit. a ustawy z dnia 8 marca 1990 r. o samorządzie gminnym (Dz. U. z 2022 r. poz. 559, 583) i art. 13 ust. 1 ustawy z dnia 21 sierpnia 1997 roku o gospodarce nieruchomościami (Dz. U. z 2021 r. poz. 1899) oraz art. 305<sup>1</sup> ustawy z dnia 23 kwietnia 1964r. (Kodeks Cywilny Dz. U. z 2020r. poz. 1740, 2320, z 2021r. poz. 1509, 2459) uchwala się, co następuje:

§ 1. 1. Wyraża się zgodę na obciążenie nieruchomości stanowiącej własność Gminy Kozienice, oznaczonej w ewidencji gruntów jako działka nr 27 obręb 0013 w Kociołkach, gm. Kozienice objętej księgą wieczystą KW nr RA1K/00041043/0 prowadzonej przez Sąd Rejonowy w Kozienicach, nieodpłatną i nieograniczoną w czasie służebnością przesyłu na rzecz PGE Dystrybucja S.A. z siedzibą w Lublinie ul. Garbarska 21A w imieniu której działa PGE Dystrybucja Spółka Akcyjna Oddział Skarżysko-Kamienna z siedzibą w Skarżysku-Kamiennej, Al. Marszałka Piłsudskiego 51; Rejon Energetyczny Kozienice przy ul. Przemysłowa 11 z siedzibą w Kozienicach.

2. Służebność, o której mowa w ust. 1 polegała będzie na prawie do korzystania z części działki nr 27 wzdłuż linii przebiegu kabli z rozdzielni średniego napięcia PGE, polegającym na każdorazowym ich udostępnieniu przedsiębiorcy, w celu wykonania niezbędnych robót związanych z eksploatacją, budową, rozbudową, konserwacją, modernizacją, remontami, przeprowadzaniem bieżących napraw lub usuwaniem awarii urządzeń i linii elektroenergetycznych stanowiących własność przedsiębiorcy.

3. Służebność przesyłu dotyczy urządzeń elektroenergetycznych przeniesionych, odtworzonych oraz nowo wybudowanych w ramach usunięcia kolizji w związku z przebudową i rozbudową budynku PSP na Centrum Opiekuńczo-Mieszkalne w miejscowości Kociołki.

4. Przebieg służebności, o której mowa w ust. 1 określa załącznik graficzny do uchwały.

§ 2. Wykonanie uchwały powierza się Burmistrzowi Gminy Kozienice.

§ 3. Uchwała wchodzi w życie z dniem podjęcia.

Wnioskodawca


Przewodniczący Rady  
Miejskiej

Burmistrz Gminy Kozienice

mgr Rafał Piotr Sucherman

Projekt zgodny z przepisami prawa  
opiniuje pozytywnie  
pod względem formalno-prawnym  
ADWOKAT  
Andrzej Kowalik

załącznik nr 1 do uchwały  
nr  
z dnia

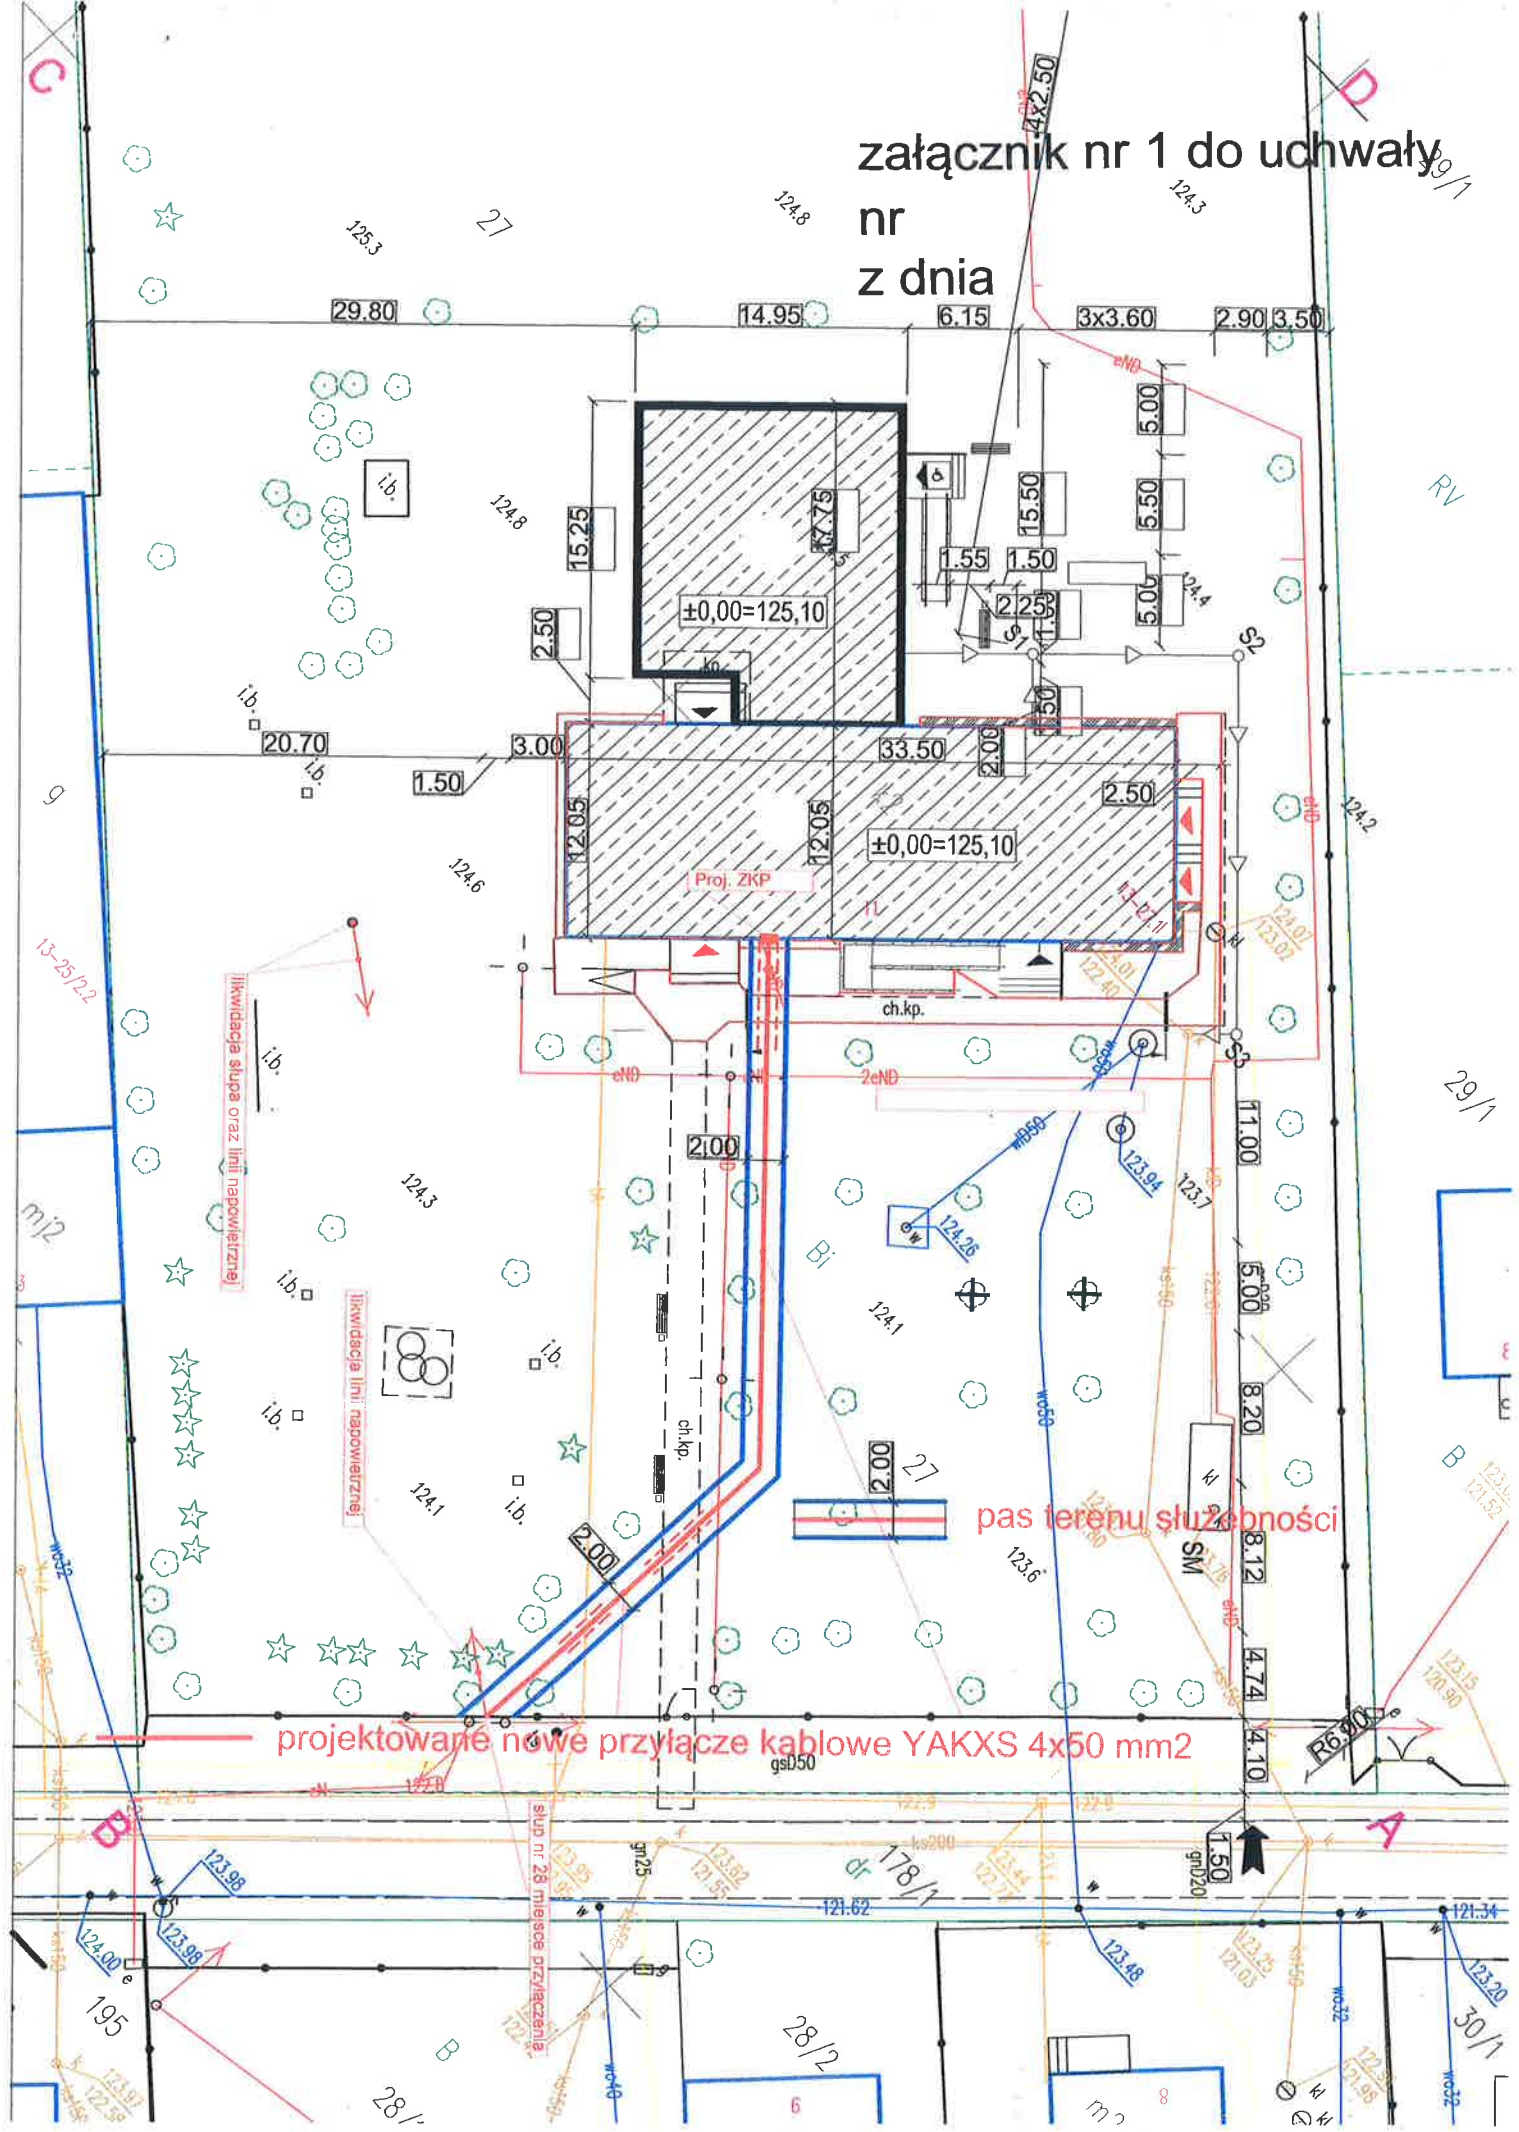

likwidacja słupa oraz linii napowietrznej

likwidacja linii napowietrznej

projektowane nowe przyłącze kablowe YAKXS 4x50 mm2

pas terenu służebności

słup nr 28 miejsce przyłączenia