

Projekt

Nr 3.11

z dnia 9 maja 2022 r.

Zatwierdzony przez

UCHWAŁA NR
RADY MIEJSKIEJ W KOZIENICACH

z dnia

w sprawie wyrażenia zgody na ustanowienie służebności przesyłu na nieruchomości stanowiącej własność Gminy Kozienice położonej w Łuczynowie

Na podstawie art. 18 ust. 2 pkt 9 lit. a ustawy z dnia 8 marca 1990 roku o samorządzie gminnym (Dz. U. z 2022 roku poz. 559, 583), art. 13 ust. 1 ustawy z dnia 21 sierpnia 1997 roku o gospodarce nieruchomościami (Dz. U. z 2021 roku poz. 815, 1899) oraz art. 305¹ ustawy z dnia 23 kwietnia 1964 roku Kodeks Cywilny (Dz. U. z 2020 roku poz. 1740, 2320 i z 2021 roku poz. 1509, 2459) uchwała się, co następuje:

§ 1. 1. Wyraża się zgodę na obciążenie nieruchomości stanowiącej własność Gminy Kozienice, oznaczonej w ewidencji gruntów jako działka numer 18/3 z obrębu Łuczynów dla której przez V Wydział Ksiąg Wieczystych prowadzona jest księga wieczysta RA1K/00036734/3, odpłatną służebnością przesyłu na czas nieokreślony, na rzecz Polskiej Spółki Gazownictwa sp. z o.o. z siedzibą w Tarnowie, ulica Wojciecha Bandrowskiego 16, 33-100 Tarnów, polegającej na lokalizacji przyłącza gazowego średniego ciśnienia. Powierzchnia służebności wynosić będzie 2,5 m².

2. Przebieg służebności przesyłu określa załącznik graficzny do niniejszej uchwały.

§ 2. Wykonanie uchwały powierza się Burmistrzowi Gminy Kozienice.

§ 3. Uchwała wchodzi w życie z dniem podjęcia.

Wnioskodawca


Przewodniczący Rady
Miejskiej

Burmistrz Gminy Kozienice

Rafał Piotr Sucherman

Projekt zgodny z przepisami prawa
opiniuje pozytywnie
pod względem formalno - prawnym
ADWOKAT
Andrzej Kowalik

Załącznik do uchwały
Rady Miejskiej w Koźlenicach

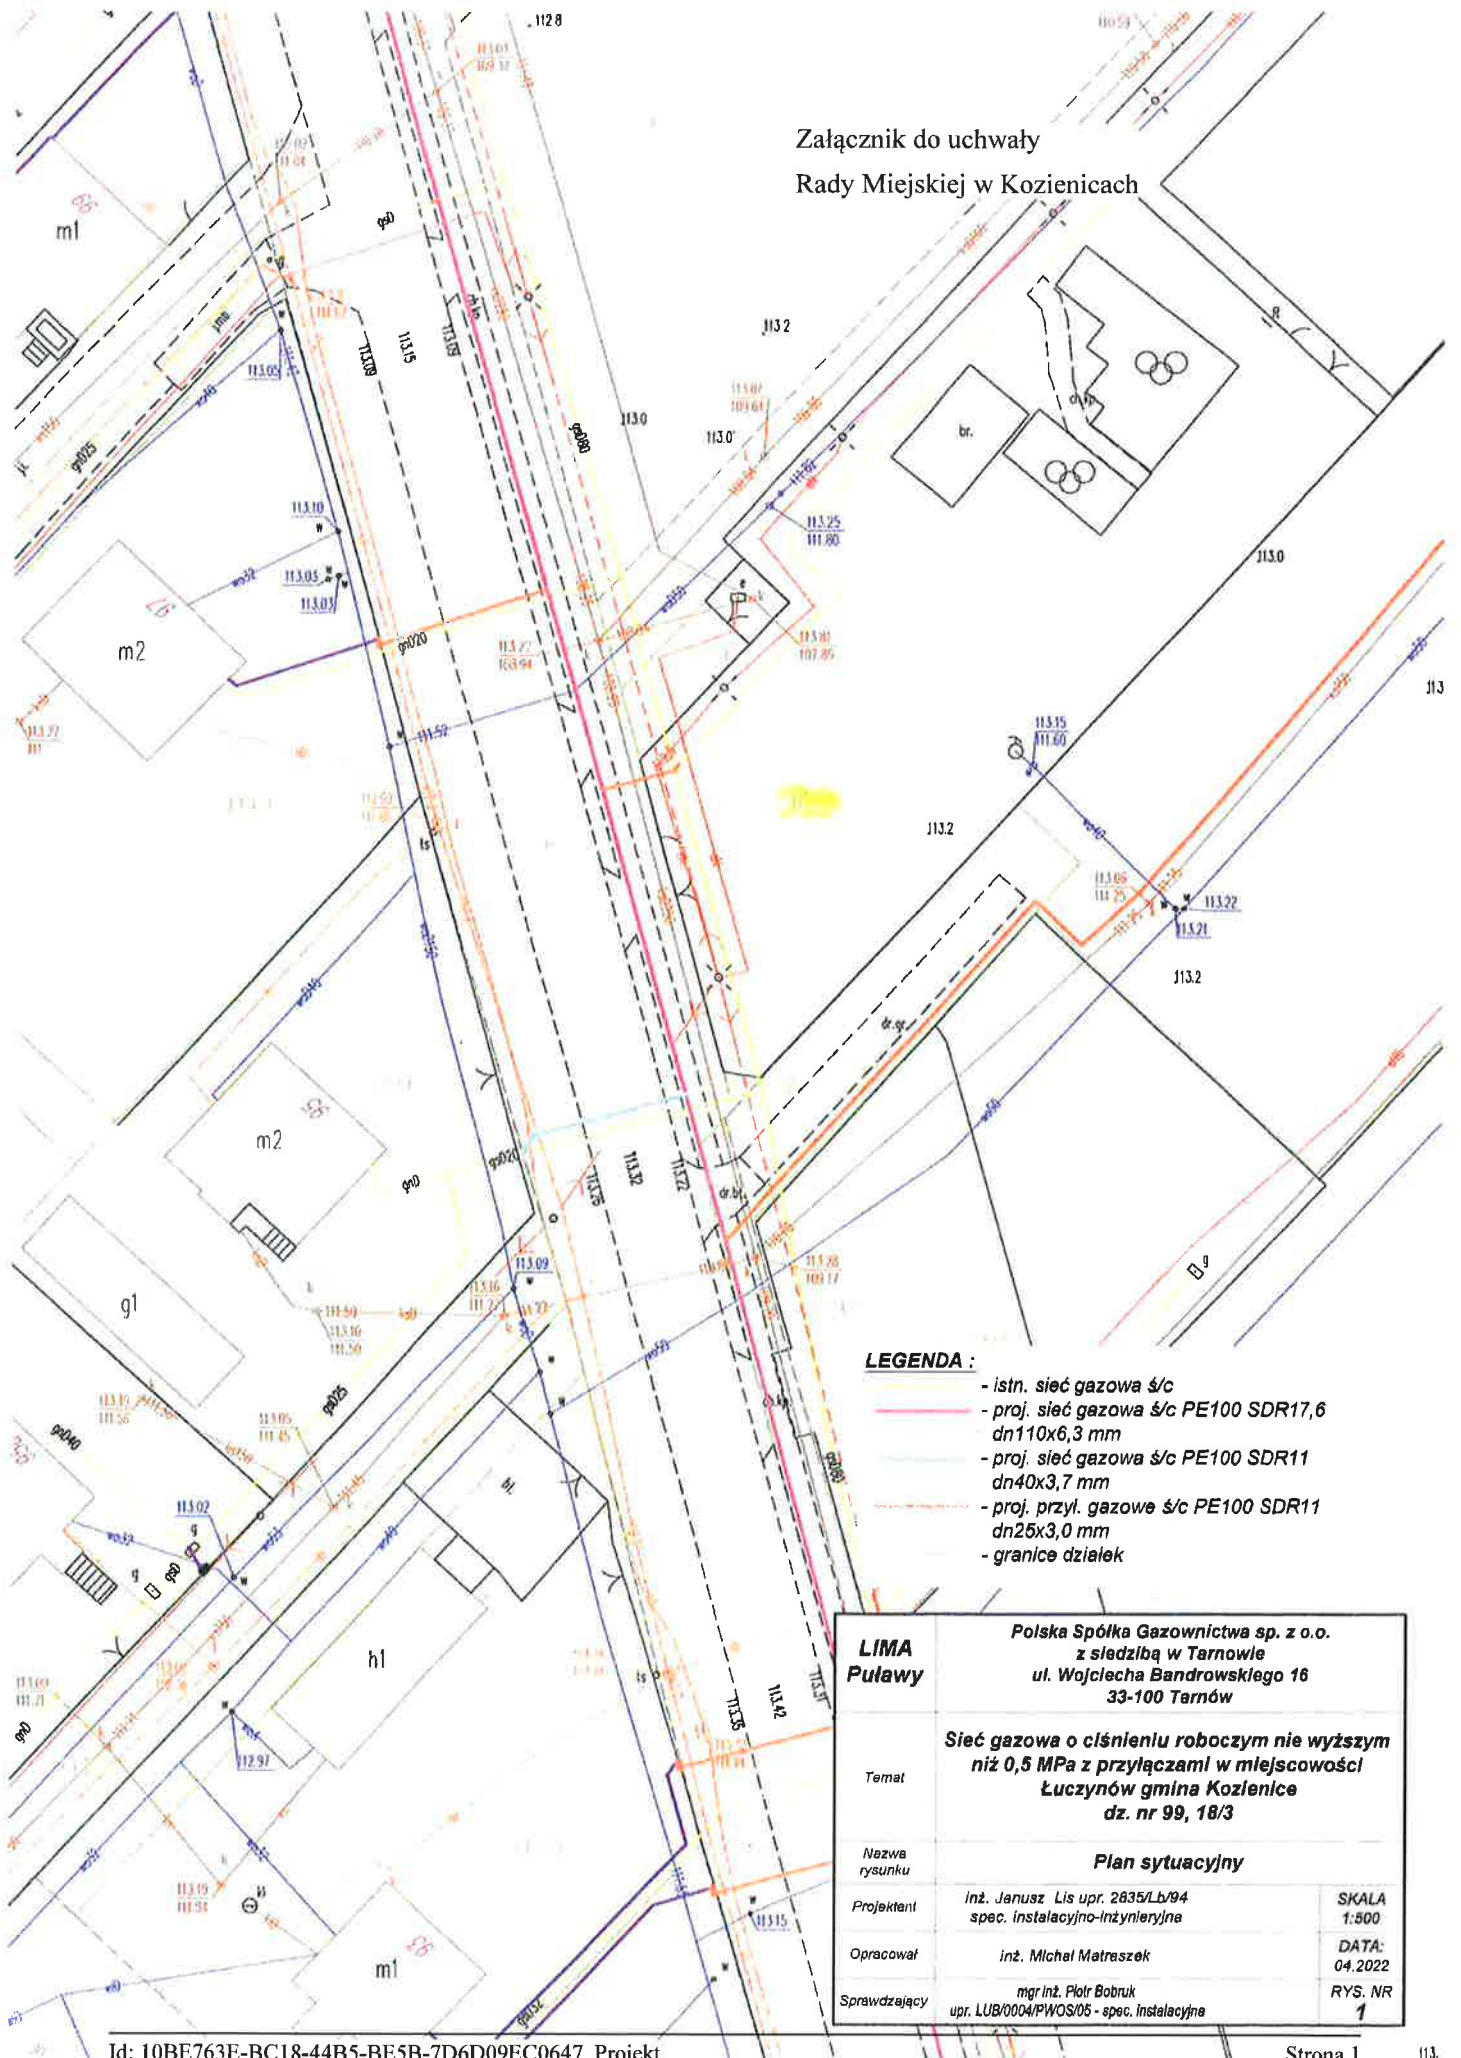


LEGENDA :

- istn. sieć gazowa ś/c
- proj. sieć gazowa ś/c PE100 SDR17,6 dn110x6,3 mm
- proj. sieć gazowa ś/c PE100 SDR11 dn40x3,7 mm
- proj. przył. gazowe ś/c PE100 SDR11 dn25x3,0 mm
- granice działek

LIMA Puławy	Polska Spółka Gazownictwa sp. z o.o. z siedzibą w Tarnowie ul. Wojciecha Bandrowskiego 16 33-100 Tarnów	
Temat	Sieć gazowa o ciśnieniu roboczym nie wyższym niż 0,5 MPa z przyłączami w miejscowości Luczynów gmina Koźlenice dz. nr 99, 18/3	
Nazwa rysunku	Plan sytuacyjny	
Projektant	inż. Janusz Lis upr. 2835/Lb/94 spec. instalacyjno-inżynierska	SKALA 1:500
Opracował	inż. Michał Matraszek	DATA: 04.2022
Sprawdzający	mgr inż. Piotr Bobruk upr. LUB/0004/PWOS/05 - spec. instalacyjna	RYS. NR 1

Załącznik do uchwały
Rady Miejskiej w Koźenicach

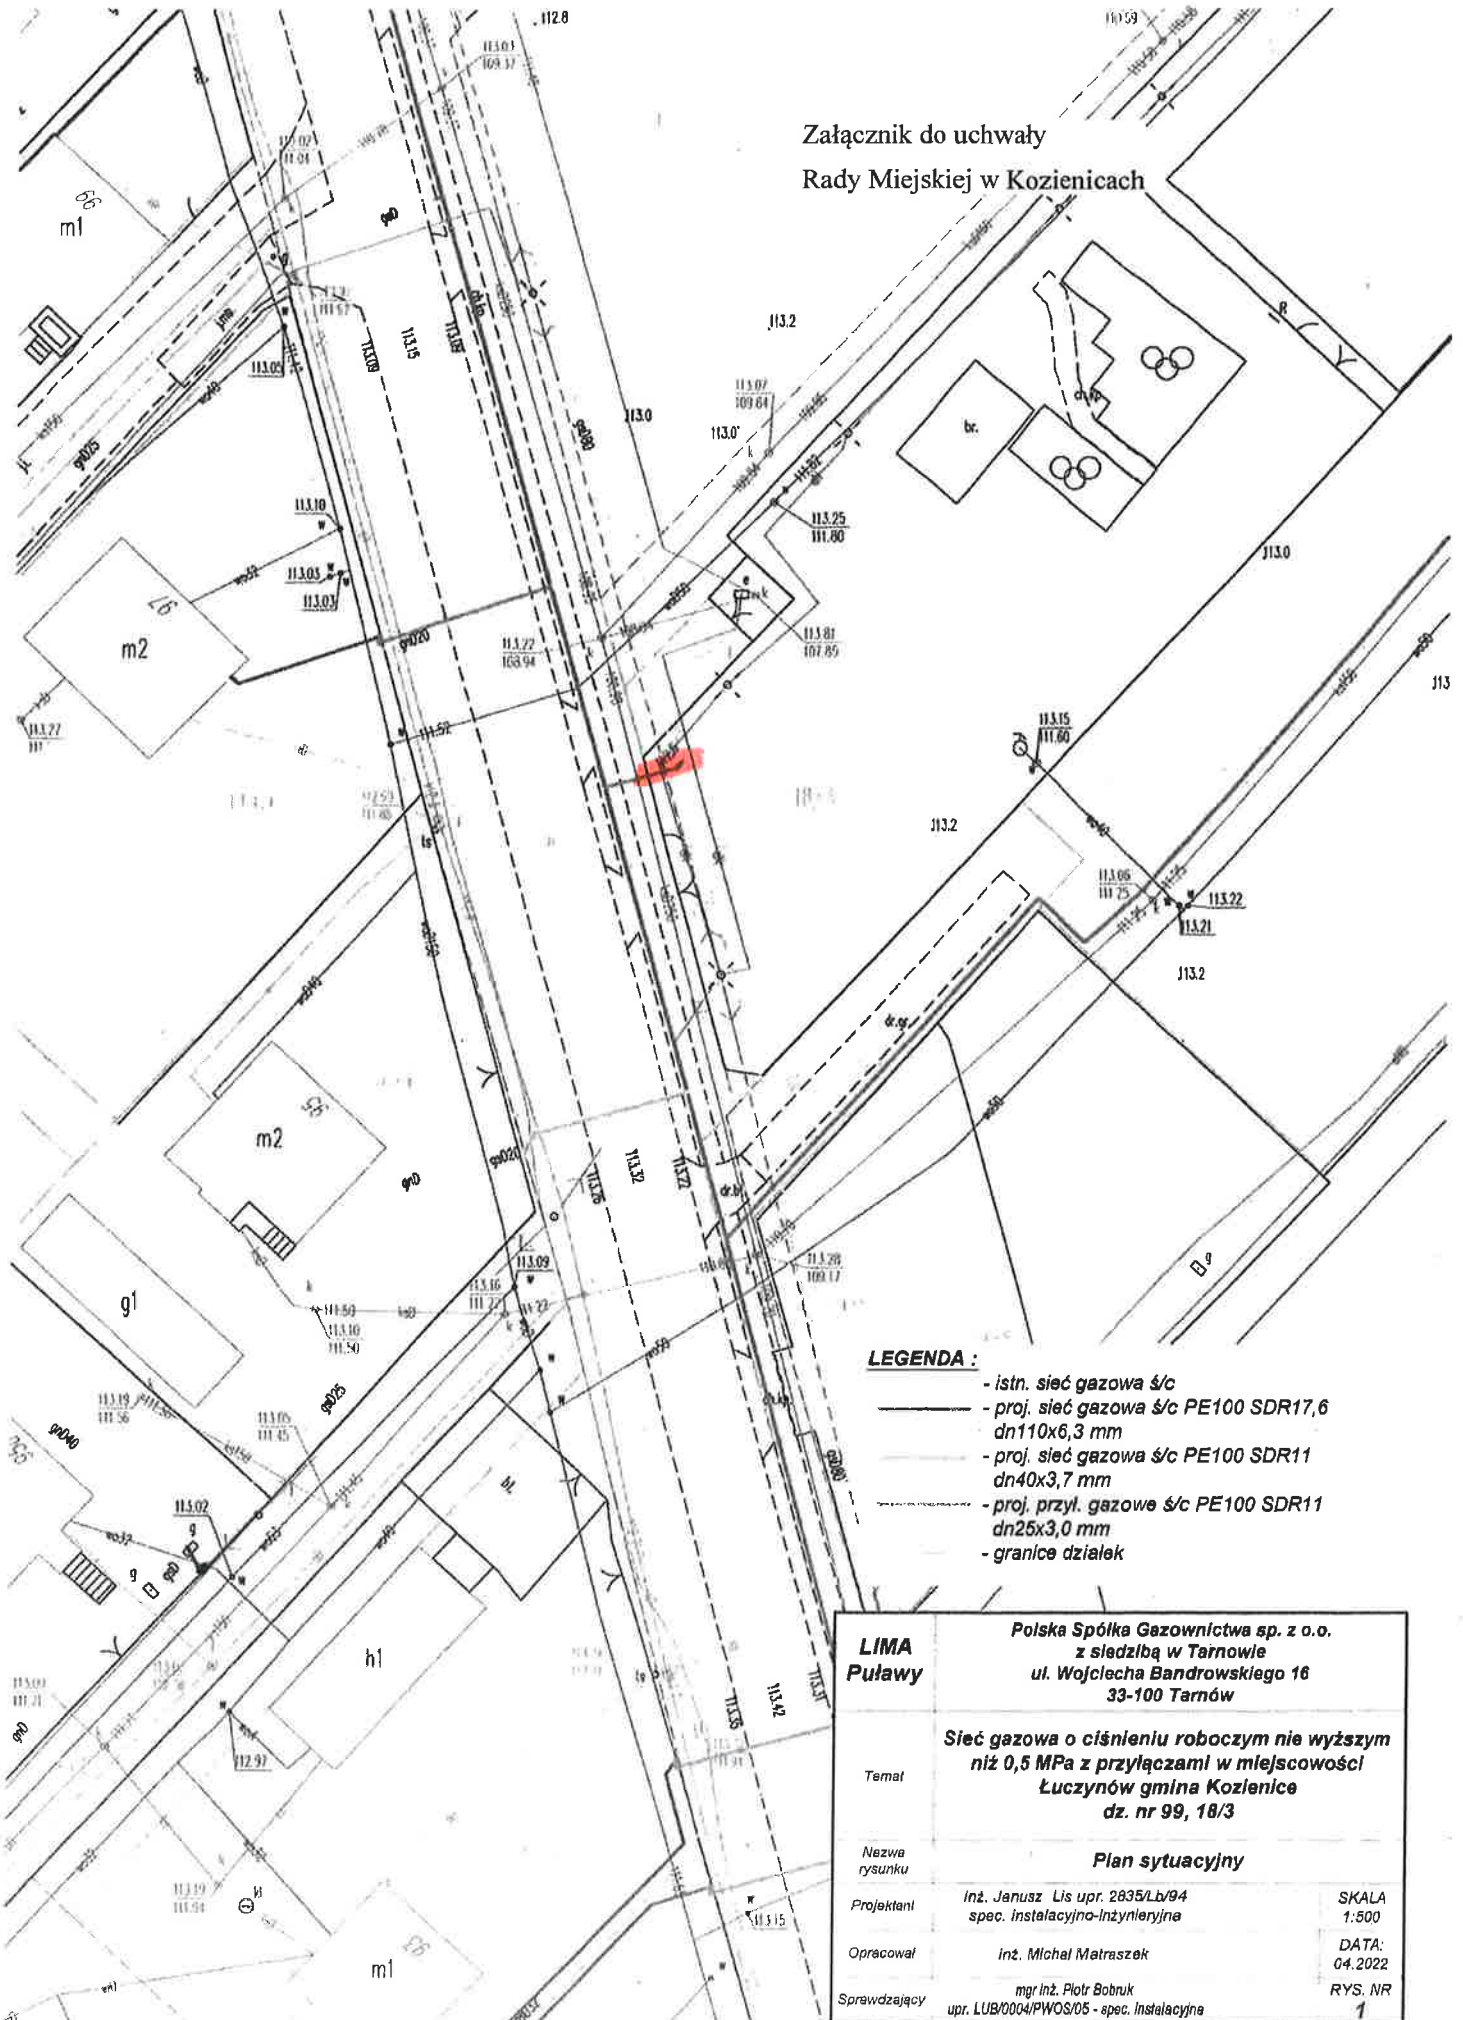

LEGENDA :

- istn. sieć gazowa ś/c
- proj. sieć gazowa ś/c PE100 SDR17,6
dn110x6,3 mm
- proj. sieć gazowa ś/c PE100 SDR11
dn40x3,7 mm
- proj. przył. gazowe ś/c PE100 SDR11
dn25x3,0 mm
- granice działek

LIMA Paławy	Polska Spółka Gazownictwa sp. z o.o. z siedzibą w Tarnowie ul. Wojciecha Bandrowskiego 16 33-100 Tarnów	
Temat	Sieć gazowa o ciśnieniu roboczym nie wyższym niż 0,5 MPa z przyłączami w miejscowości Luczynów gmina Koźenice dz. nr 99, 18/3	
Nazwa rysunku	Plan sytuacyjny	
Projektant	inż. Janusz Lis upr. 2835/Lb/94 spec. instalacyjno-inżynierska	SKALA 1:500
Opracował	inż. Michał Matraszek	DATA: 04.2022
Sprawdzający	mgr inż. Piotr Bobruk upr. LUB/0004/PWOS/05 - spec. Instalacyjna	RYS. NR 1