

Projekt

Nr 3.12

z dnia 13 kwietnia 2022 r.

Zatwierdzony przez

UCHWAŁA NR
RADY MIEJSKIEJ W KOZIENICACH

z dnia

**w sprawie wyrażenia zgody na ustanowienie służebności przesyłu na nieruchomości stanowiącej
własność Gminy Kozienice położonej w Janikowie**

Na podstawie art. 18 ust. 2 pkt 9 lit. a ustawy z dnia 8 marca 1990 roku o samorządzie gminnym (Dz. U. z 2022 roku poz. 559, 583), art. 13 ust. 1 ustawy z dnia 21 sierpnia 1997 roku o gospodarce nieruchomościami (Dz. U. z 2021 roku poz. 815, 1899) oraz art. 305¹ ustawy z dnia 23 kwietnia 1964 roku Kodeks Cywilny (Dz. U. z 2020 roku, poz. 1495 z 2019 roku, poz. 1740 z 2020 roku, poz. 1509, 2320 z 2021 roku) uchwała się, co następuje:

§ 1. 1. Wyraża się zgodę na obciążenie nieruchomości stanowiącej własność Gminy Kozienice, oznaczonej w ewidencji gruntów jako działka numer 746/5, 805/9, 806/1 z obrębu Janików dla której przez V Wydział Ksiąg Wieczystych prowadzona jest księga wieczysta RA1K/00053015/2, odpłatną służebnością przesyłu na czas nieokreślony, na rzecz spółki z ograniczoną odpowiedzialnością Fibbe IV z siedzibą w Wysogotowie, ulica Wierzbowa 84, 62-081 Przeźmierowo polegającej na lokalizacji optotelekomunikacyjnej linii kablowej. Łączna powierzchnia służebności wynosić będzie 3,51 m².

2. Przebieg służebności przesyłu określa załącznik graficzny do niniejszej uchwały.

§ 2. Wykonanie uchwały powierza się Burmistrzowi Gminy Kozienice.

§ 3. Uchwała wchodzi w życie z dniem podjęcia.

Wnioskodawca

Burmistrz Gminy Kozienice

Przewodniczący Rady
Miejskiej

Rafał Piotr Sucherman

Projekt uchwały z przebiegiem służebności przesyłu
z numerem pozycji 3.12
pod względem formalnym i merytorycznym
RADA MIEJSKA
GMINA KOZIENICE


Załącznik do uchwały
Rady Miejskiej w Kozienicach

dz. 8051 długość: 69,48m zajętość: 2,22m²
 dz. 746/5 długość: 8,96m zajętość: 0,28m²
 dz. 805/9 długość: 31,63m zajętość: 1,01m²

LEGENDA

— prój rurociąg Ø32mm(pakiet mikrotr 4x12/8mm),
 - domiar liniowy [m]

Investor:	FIBEE IV Sp. z o.o. Wysogotowo, ul. Wierzbowa 84, 62-081 Przewieronowo				
Temat:	Budowa infrastruktury telekomunikacyjnej NGAF-TTH				
Nazwa rysunku:	Budowa telekomunikacyjnej linii kablowej				
Nr rysunku:	Nr arkusza:	Skala:	Data:	Opracował:	S. Basia
1	1	1:500	Luty 2022r.	Projektant:	G. Lenartowicz upr. 1371/88/U

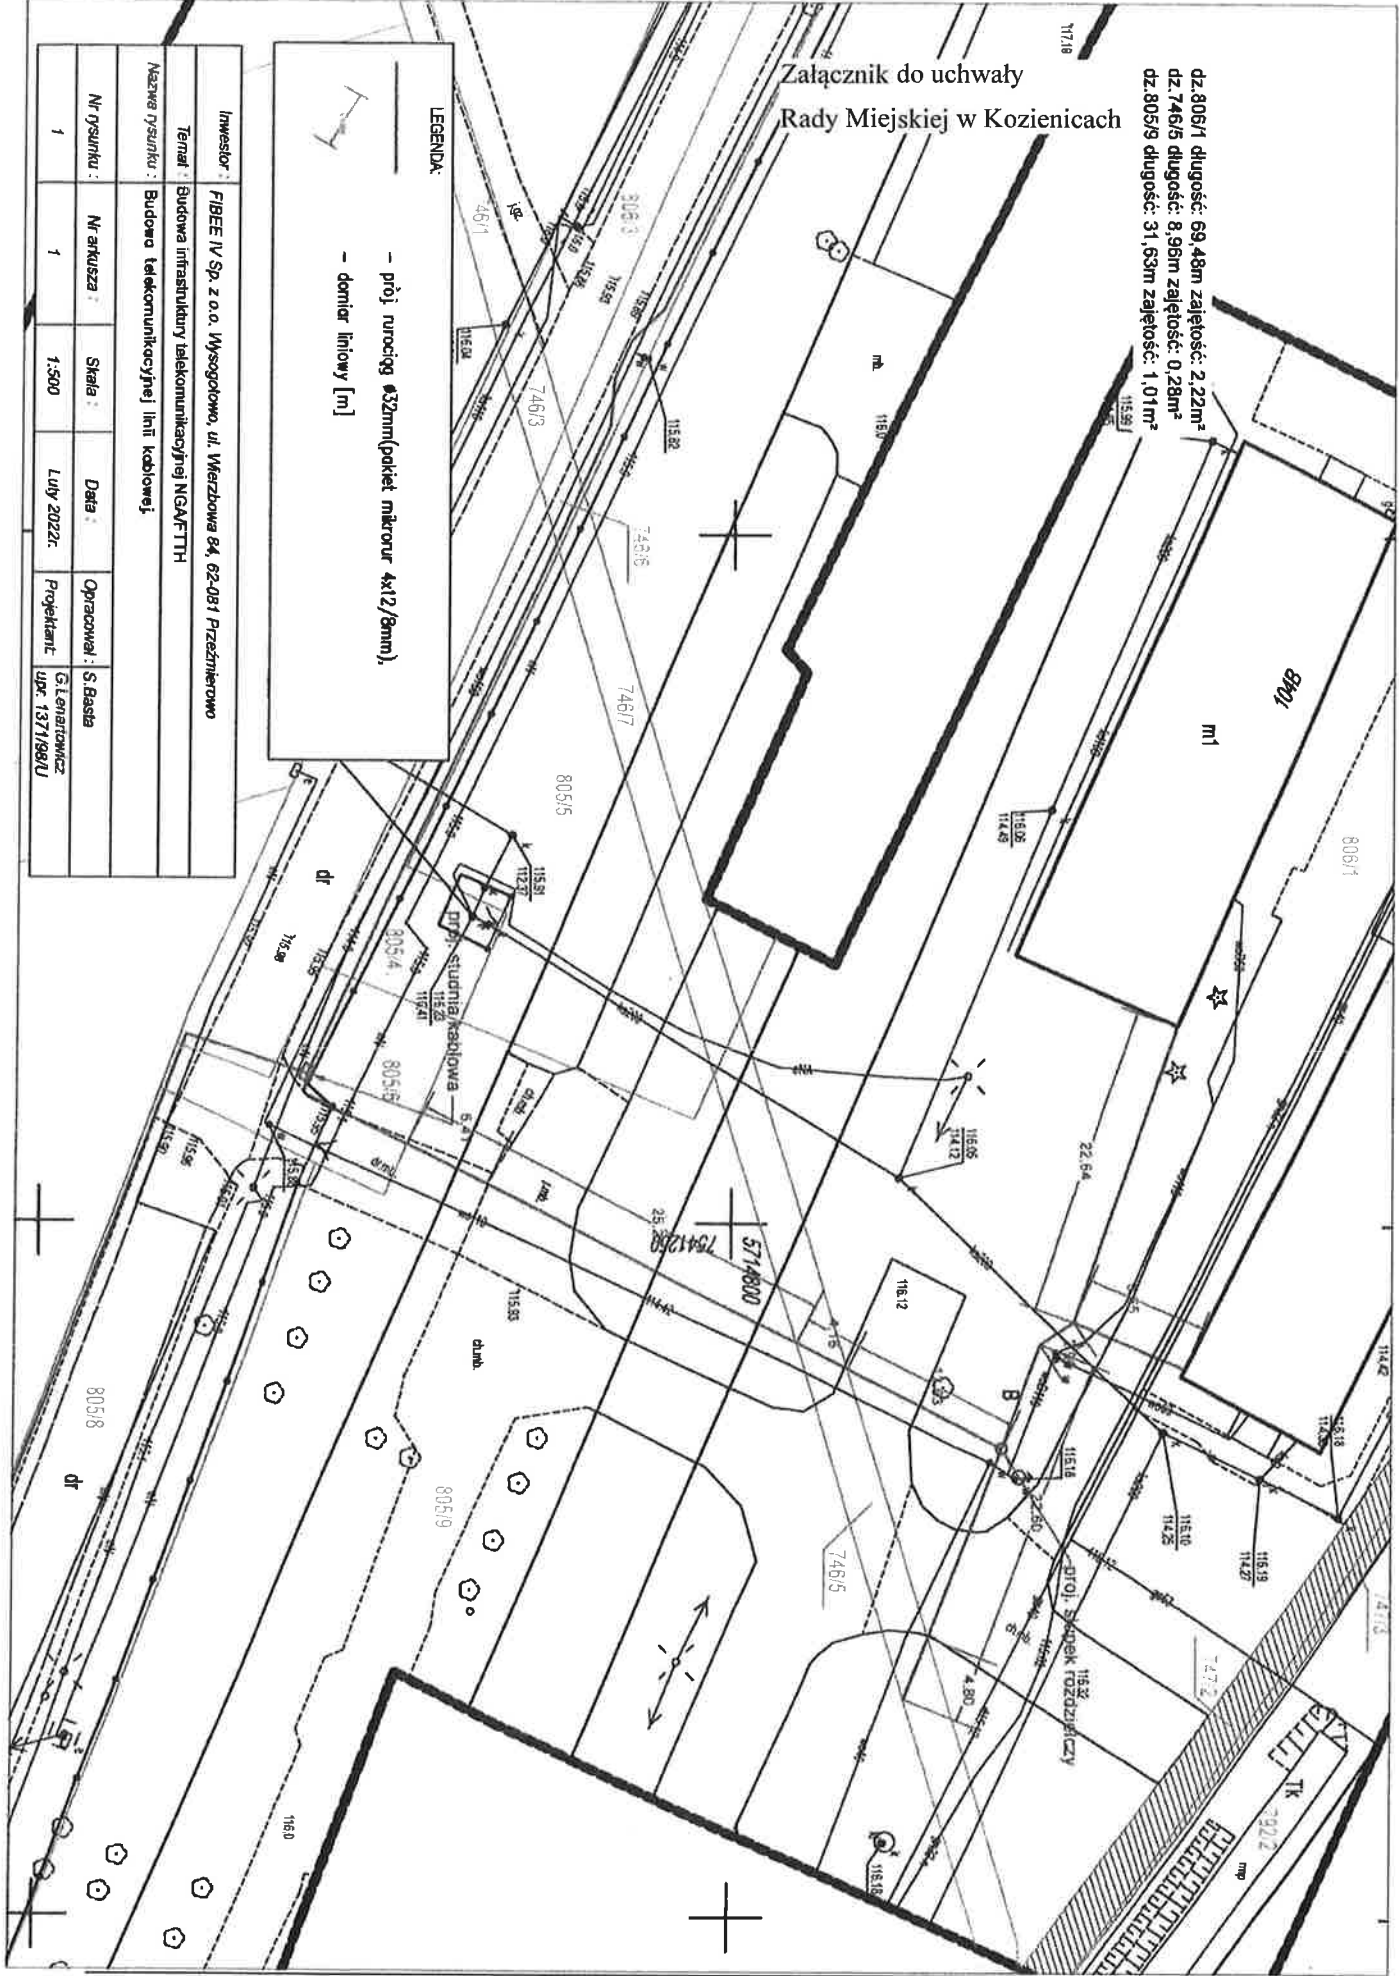

Załącznik do uchwały
Rady Miejskiej w Kozienicach

dz.806/1 długość: 69,48m zajętość: 2,22m²
dz.746/5 długość: 8,96m zajętość: 0,28m²
dz.805/9 długość: 31,63m zajętość: 1,01m²

LEGENDA:

— prój rurociąg ø32mm(pakiet mikro rur 4x12/8mm),
- domier linowy [m]

Investor:	FIBEE IV Sp. z o.o. Wysogotowo, ul. Wierzbowa 84, 62-081 Przechlewo		
Temat:	Budowa infrastruktury telekomunikacyjnej NGAA/FTTH		
Nazwa rysunku:	Budowa telekomunikacyjnej linii kablowej		
Nr rysunku:	Nr arkusza:	Skala:	Data:
1	1	1:500	Luty 2022r.
			Operował: S. Basta
			Projektant: G. Janiak
			UPC 1371/88/U

