

Projekt Nr 3. 13

z dnia 13 kwietnia 2022 r.

Zatwierdzony przez .....

**UCHWAŁA NR .....**  
**RADY MIEJSKIEJ W KOZIENICACH**

**z dnia .....**

**w sprawie wyrażenia zgody na ustanowienie służebności przesyłu na nieruchomości stanowiącej  
własność Gminy Kozienice położonej w Aleksandrówce**

Na podstawie art. 18 ust. 2 pkt 9 lit. a ustawy z dnia 8 marca 1990 roku o samorządzie gminnym (Dz. U. z 2022 roku poz. 559, 583), art. 13 ust. 1 ustawy z dnia 21 sierpnia 1997 roku o gospodarce nieruchomościami (Dz. U. z 2021 roku poz. 815, 1899) oraz art. 305<sup>1</sup> ustawy z dnia 23 kwietnia 1964 roku Kodeks Cywilny (Dz. U. z 2020 roku, poz. 1495 z 2019 roku, poz. 1740 z 2020 roku, poz. 1509, 2320 z 2021 roku) uchwała się, co następuje:

§ 1. 1. Wyraża się zgodę na obciążenie nieruchomości stanowiącej własność Gminy Kozienice, oznaczonej w ewidencji gruntów jako działka numer 229/1 z obrębu Aleksandrówka dla której przez V Wydział Ksiąg Wieczystych prowadzona jest księga wieczysta RA1K/00041312/7, odpłatną służebnością przesyłu na czas nieokreślony, na rzecz spółki z ograniczoną odpowiedzialnością Fibbe IV z siedzibą w Wysogotowie, ulica Wierzbowa 84, 62-081 Przeźmierowo polegającej na lokalizacji optotelekomunikacyjnej linii kablowej. Łączna powierzchnia służebności wynosić będzie 0,79 m<sup>2</sup>.

2. Przebieg służebności przesyłu określa załącznik graficzny do niniejszej uchwały.

§ 2. Wykonanie uchwały powierza się Burmistrzowi Gminy Kozienice.

§ 3. Uchwała wchodzi w życie z dniem podjęcia.


Wnioskodawca

Przewodniczący Rady  
Miejskiej

**Burmistrz Gminy Kozienice**

**Rafał Piotr Sucherman**

Projekt zgodny z przepisami prawa  
opiniuje pozytywnie  
pod względem formalno - prawnym  
ADWOKAT  
Aniela Koc...



Załącznik do uchwały  
Rady Miejskiej w Koźenicach

dz.229/1 długość: 7,21m szerokość: 0,79m<sup>2</sup>


-156/RV



Inwestor:		FIBEE IV Sp. z o.o. Wysogotowo, ul. Wierzbowa 64, 62-081 Przeźmierowo	
Temat:		Budowa infrastruktury telekomunikacyjnej NGA/FTTH	
Nazwa rysunku:		Budowa telekomunikacyjnej linii kablowej	
Nr rysunku:	Nr arkusza:	Skala:	Data:
1	2	1:500	Luty 2022r.
Opracował:		S. Basista	
Projektant:		G. Lemanowicz	
		wpn: 1371828/U	

Załącznik do uchwały  
Rady Miejskiej w Koziencach

d.229/1 długość: 7,21m zajętość: 0,79m<sup>2</sup>

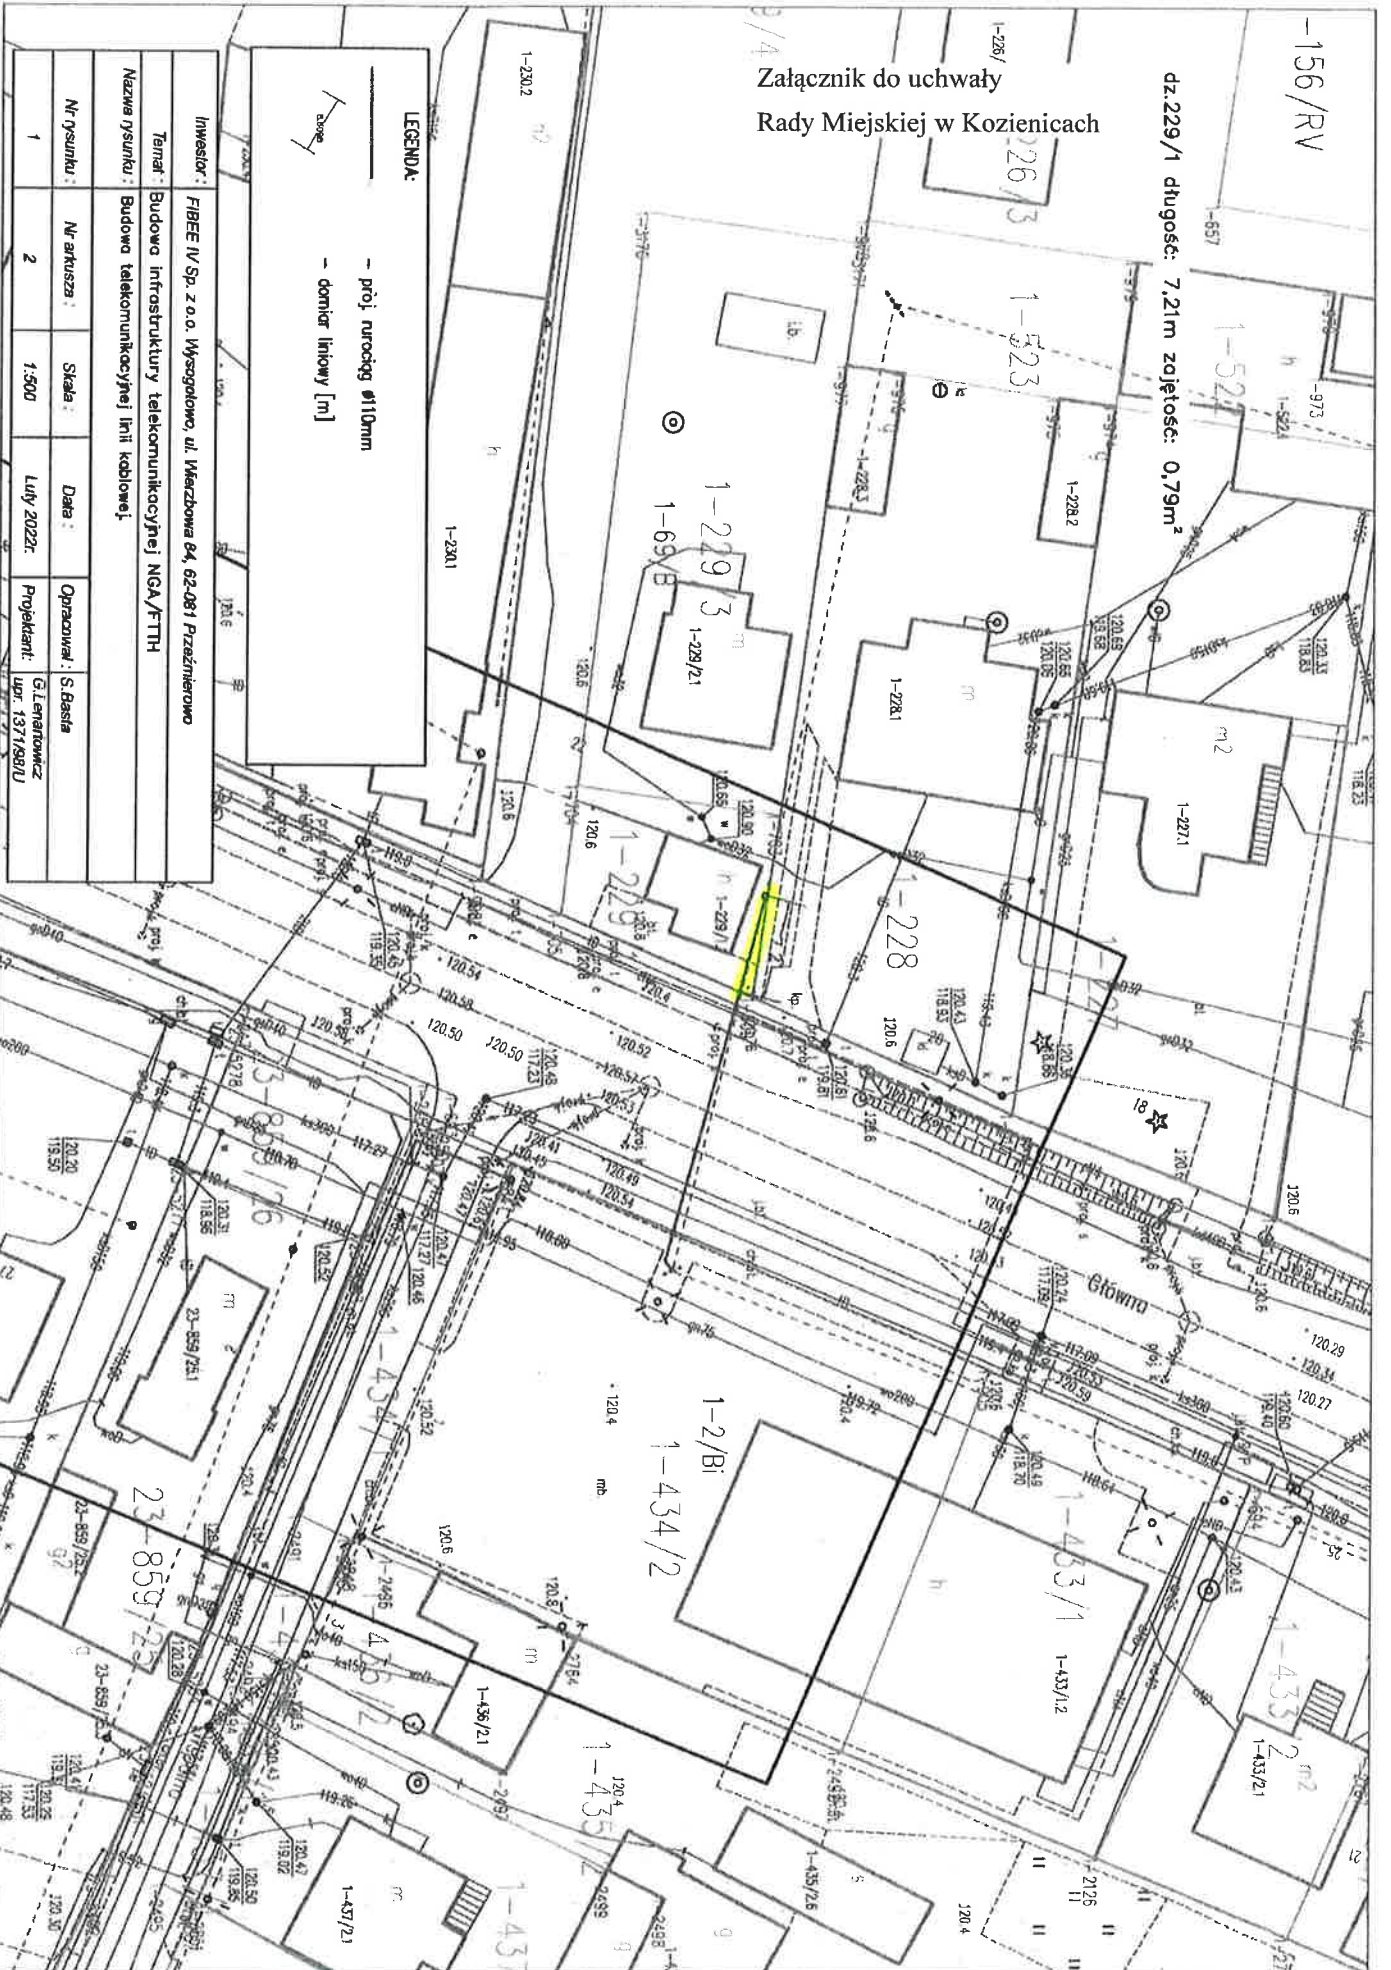

**LEGENDA:**

- prój. nurociąg ø110mm
- domiar linowy [m]

Inwestor:		FIBEE IV Sp. z o.o. Wysogotowo, ul. Marchowska 64, 62-081 Przewinowo	
Temat:		Budowa infrastruktury telekomunikacyjnej NGA/FTTH	
Nazwa rysunku:		Budowa telekomunikacyjnej linii kablowej	
Nr rysunku:	Nr arkusza:	Skala:	Data:
1	2	1:500	Luty 2022r.
Opracował: S. Basia		Projektant: G. Lenartowicz	
		udr. 1371/99/U	