

**UCHWAŁA NR XLVI/557/2022
RADY MIEJSKIEJ W KOZIENICACH**

z dnia 25 maja 2022 r.

**w sprawie wyrażenia zgody na ustanowienie
służebności przesyłu na rzecz PGE Dystrybucja Spółka Akcyjna.**

Na podstawie art. 18 ust. 2 pkt. 9 lit. a ustawy z dnia 8 marca 1990 r. o samorządzie gminnym (Dz. U. z 2021 r. poz. 1372 i 1834) i art. 13 ust. 1 ustawy z dnia 21 sierpnia 1997 roku o gospodarce nieruchomościami (Dz. U. z 2021 r. poz. 1899) oraz art. 305¹ ustawy z dnia 23 kwietnia 1964r, (Kodeks Cywilny Dz. U. z 2020r. poz. 1740, 2320, z 2021r. poz.1509, 2459) uchwała się co następuje:

§ 1. 1. Wyraża się zgodę na obciążenie nieruchomości stanowiącej własność Gminy Kozenice, oznaczonej w ewidencji gruntów jako działka nr 27 obręb 0013 w Kociołkach, gm. Kozenice objętej księgą wieczystą KW nr RA1K/00041043/0 prowadzonej przez Sąd Rejonowy w Kozenicach, nieodpłatną i nieograniczoną w czasie służebnością przesyłu na rzecz PGE Dystrybucja S.A. z siedzibą w Lublinie ul. Garbarska 21A w imieniu której działa PGE Dystrybucja Spółka Akcyjna Oddział Skarżysko-Kamienna z siedzibą w Skarżysku-Kamiennej, Al. Marszałka Piłsudskiego 51; Rejon Energetyczny Kozenice przy ul. Przemysłowa 11 z siedzibą w Kozenicach.

2. Służebność, o której mowa w ust. 1 polegała będzie na prawie do korzystania z części działki nr 27 wzdłuż linii przebiegu kabli z rozdzielni średniego napięcia PGE, polegającym na każdorazowym ich udostępnieniu przedsiębiorcy, w celu wykonania niezbędnych robót związanych z eksploatacją, budową, rozbudową, konserwacją, modernizacją, remontami, przeprowadzaniem bieżących napraw lub usuwaniem awarii urządzeń i linii elektroenergetycznych stanowiących własność przedsiębiorcy.

3. Służebność przesyłu dotyczy urządzeń elektroenergetycznych przeniesionych, odtworzonych oraz nowo wybudowanych w ramach usunięcia kolizji w związku z przebudową i rozbudową budynku PSP na Centrum Opiekuńczo-Mieszkalne w miejscowości Kociołki.

4. Przebieg służebności, o której mowa w ust. 1 określa załącznik graficzny do uchwały.


§ 2. Wykonanie uchwały powierza się Burmistrzowi Gminy Kozenice.

§ 3. Uchwała wchodzi w życie z dniem podjęcia.

Przewodniczący Rady
Miejskiej


mgr Rafal Piotr Sucherman

załącznik nr 1 do uchwały
nr XLVI / 557 / 2022
z dnia 25 maja 2022r.

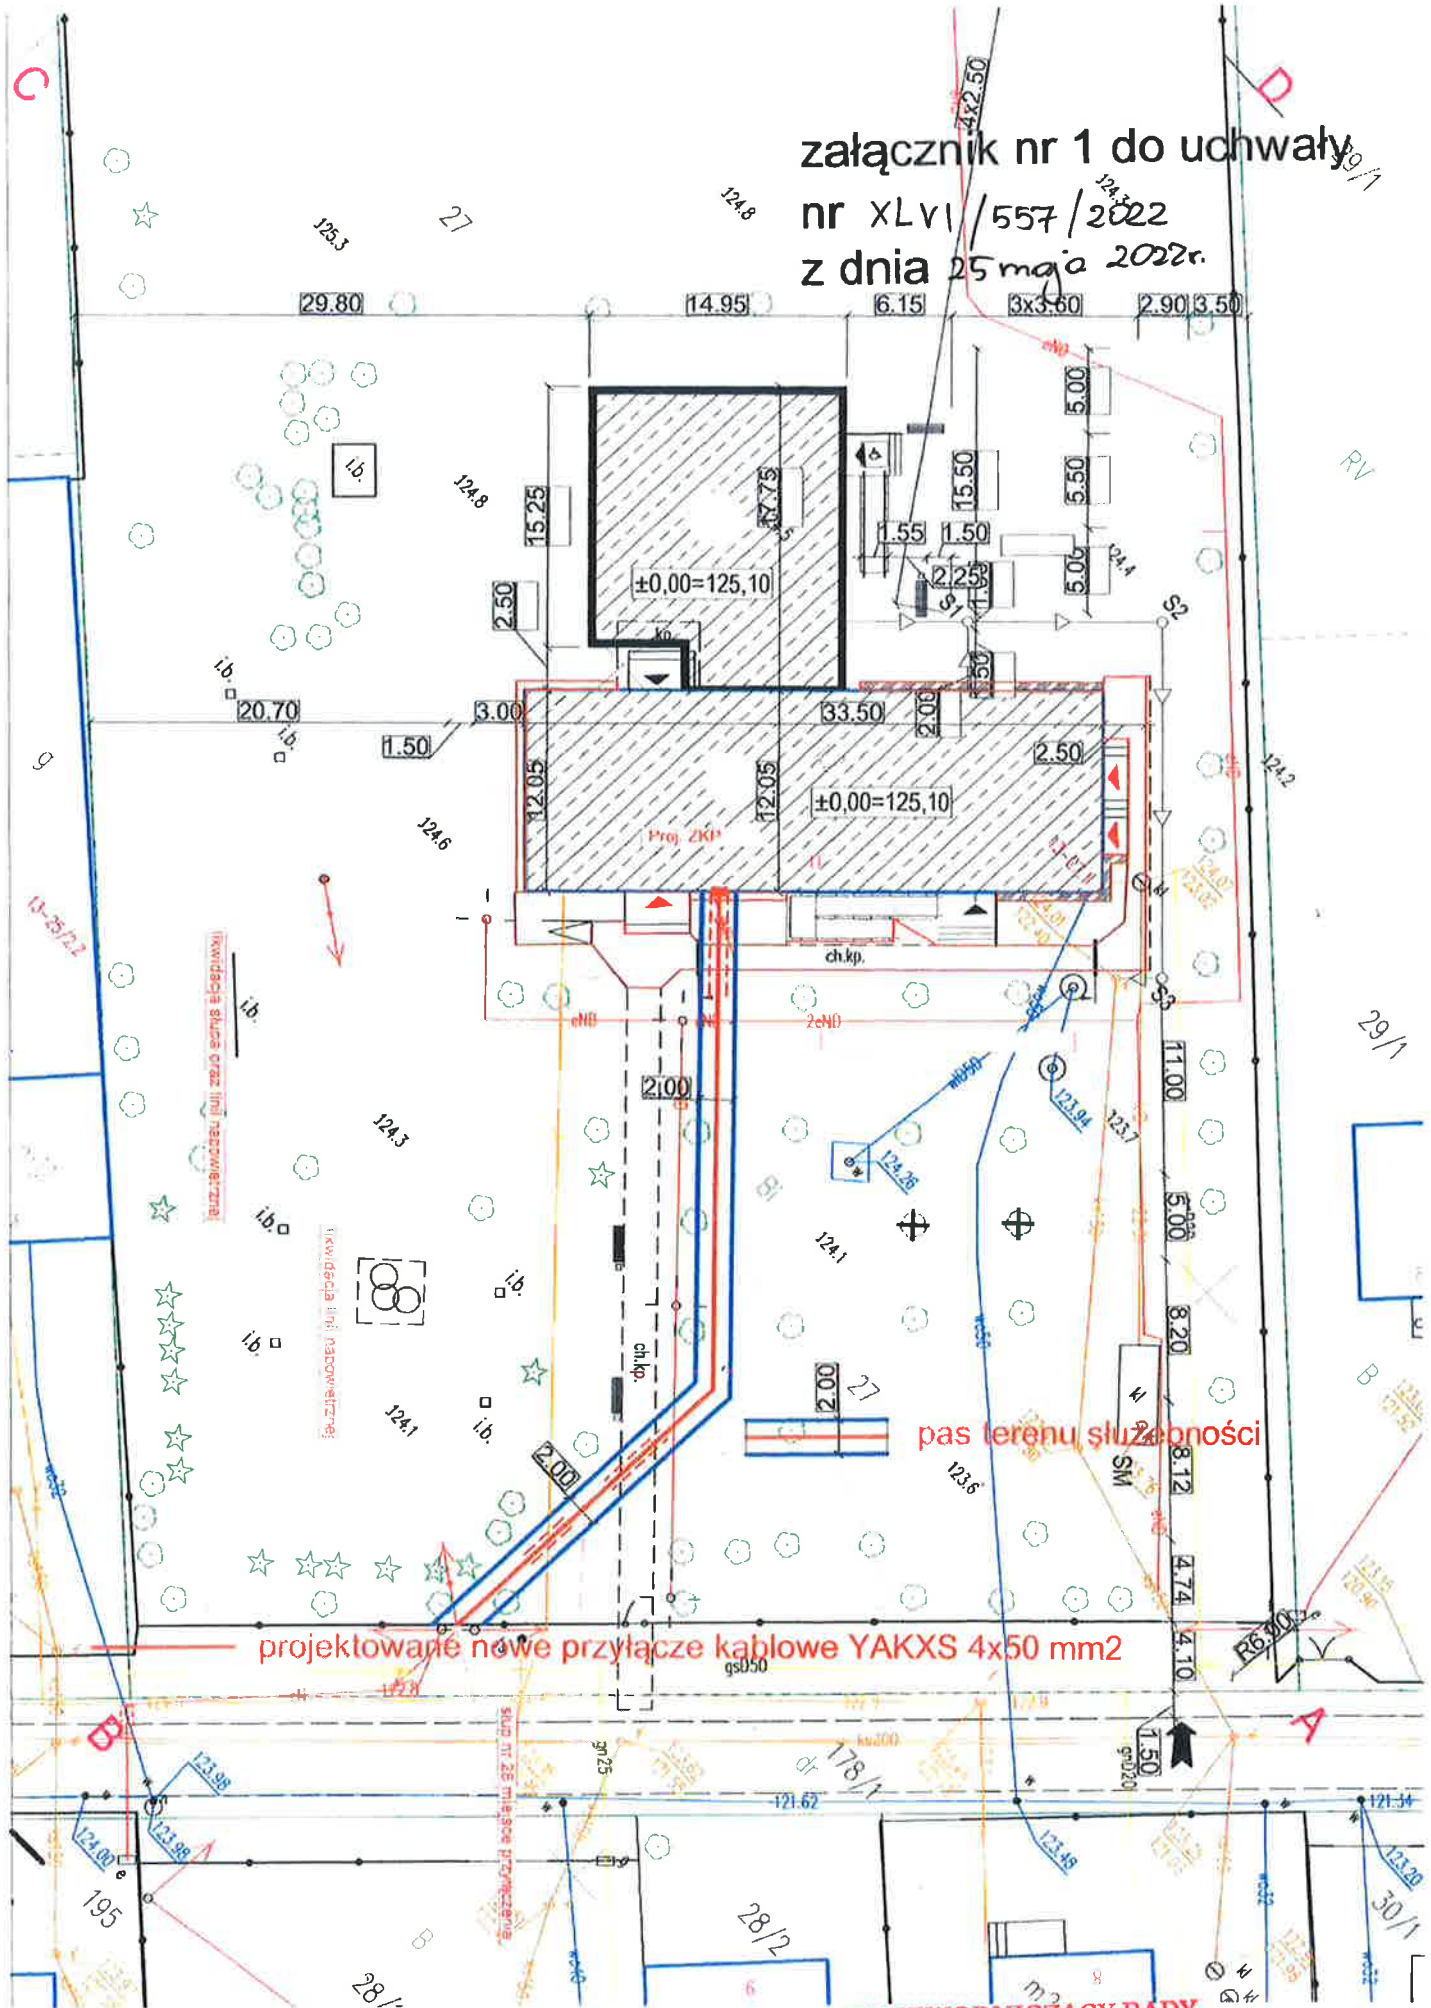

projektowanie nowe przyłącze kablowe YAKXS 4x50 mm2

pas terenu służebności

PRZEWODNICZĄCY RADY
Rafał Sucherman
mgr Rafał Sucherman