


BURMISTRZ GMINY KOZIENICE
mgr Piotr Kozłowski

Szukaj...

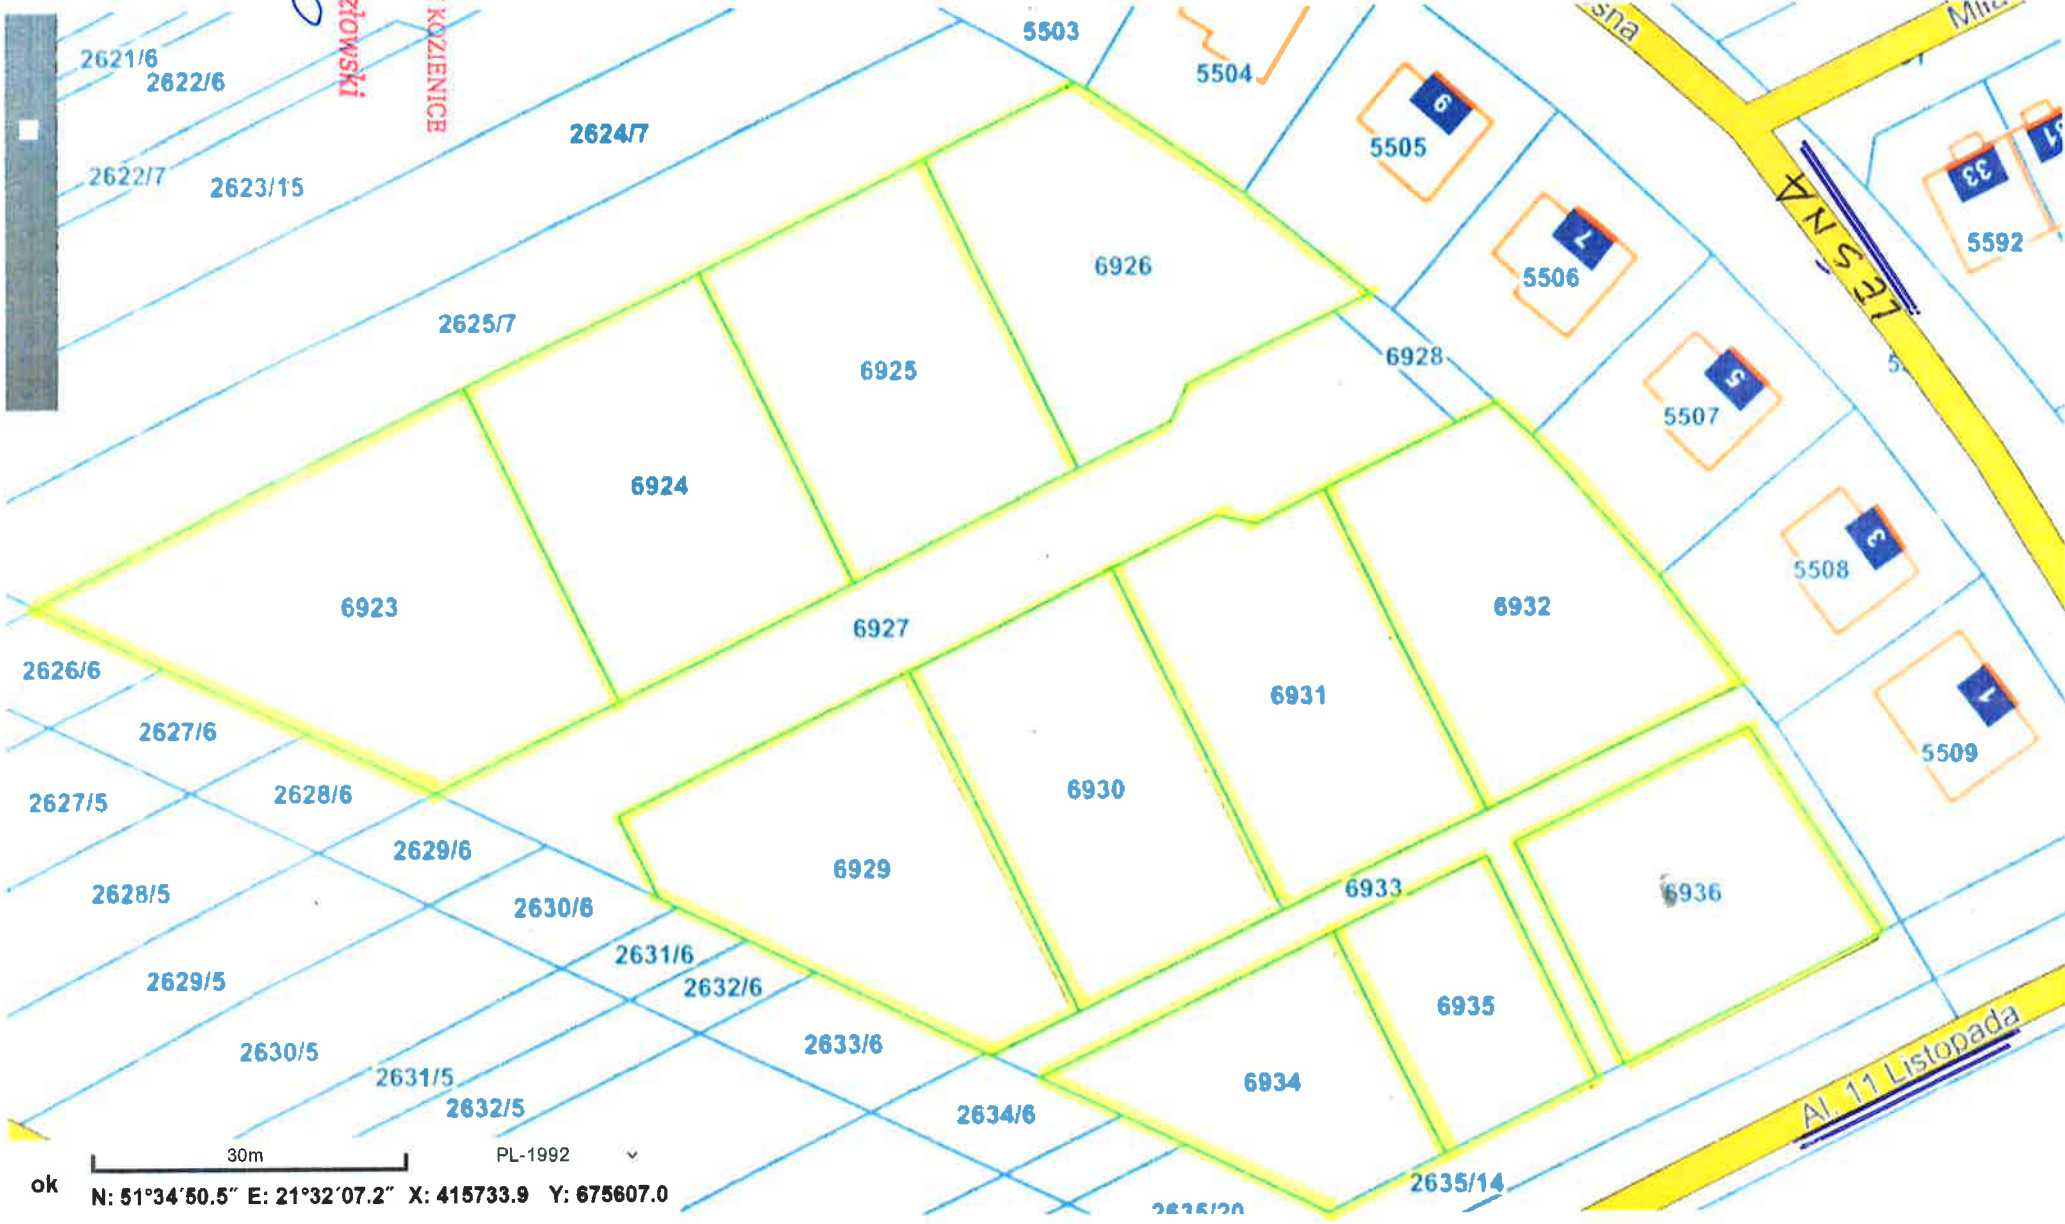

ok 30m PL-1992 N: 51°34'50.5" E: 21°32'07.2" X: 415733.9 Y: 675607.0