

Projekt

z dnia 19 lipca 2022 r.
Zatwierdzony przez

3.13

UCHWAŁA NR
RADY MIEJSKIEJ W KOZIENICACH

z dnia

w sprawie wyrażenia zgody na ustanowienie służebności przesyłu na nieruchomości stanowiącej własność Gminy Kozienice położonej w Kociolkach

Na podstawie art. 18 ust. 2 pkt 9 lit. a ustawy z dnia 8 marca 1990 roku o samorządzie gminnym (Dz. U. z 2022 roku poz. 559, 583, 1005, 1079), art. 13 ust. 1 ustawy z dnia 21 sierpnia 1997 roku o gospodarce nieruchomościami (Dz. U. z 2021 roku poz. 815, 1899) oraz art. 305¹ ustawy z dnia 23 kwietnia 1964 roku Kodeks Cywilny (Dz. U. z 2022 roku poz. 1360, 2459) uchwała się, co następuje:

§ 1. 1. Wyraża się zgodę na obciążenie nieruchomości stanowiącej własność Gminy Kozienice, oznaczonej w ewidencji gruntów jako działka numer 27 z obrębu Kociółki dla której przez V Wydział Ksiąg Wieczystych Sądu Rejonowego w Kozienicach prowadzona jest księga wieczysta RA1K/00003673/7, odpłatną służebnością przesyłu na czas nieokreślony, na rzecz spółki z ograniczoną odpowiedzialnością Fibbe IV z siedzibą w Wysogotowie, ulica Wierzbowa 84, 62-081 Przeźmierowo polegającej na lokalizacji linii optotelekomunikacyjnej. Powierzchnia służebności wynosić będzie 0,70 m².

2. Przebieg służebności przesyłu określa załącznik graficzny do niniejszej uchwały.

§ 2. Wykonanie uchwały powierza się Burmistrzowi Gminy Kozienice.

§ 3. Uchwała wchodzi w życie z dniem podjęcia.

Wnioskodawca

Przewodniczący Rady
Miejskiej

Burmistrz Gminy Kozienice

Rafał Piotr Sucherman


Projekt zgodny z przepisami prawa
opiniuję pozytywnie
pod względem formalno - prawnym

ADWOKAT

Andrzej Kowalczyk

Załącznik do uchwały
Rady Miejskiej w Kozienicach

13-28/1

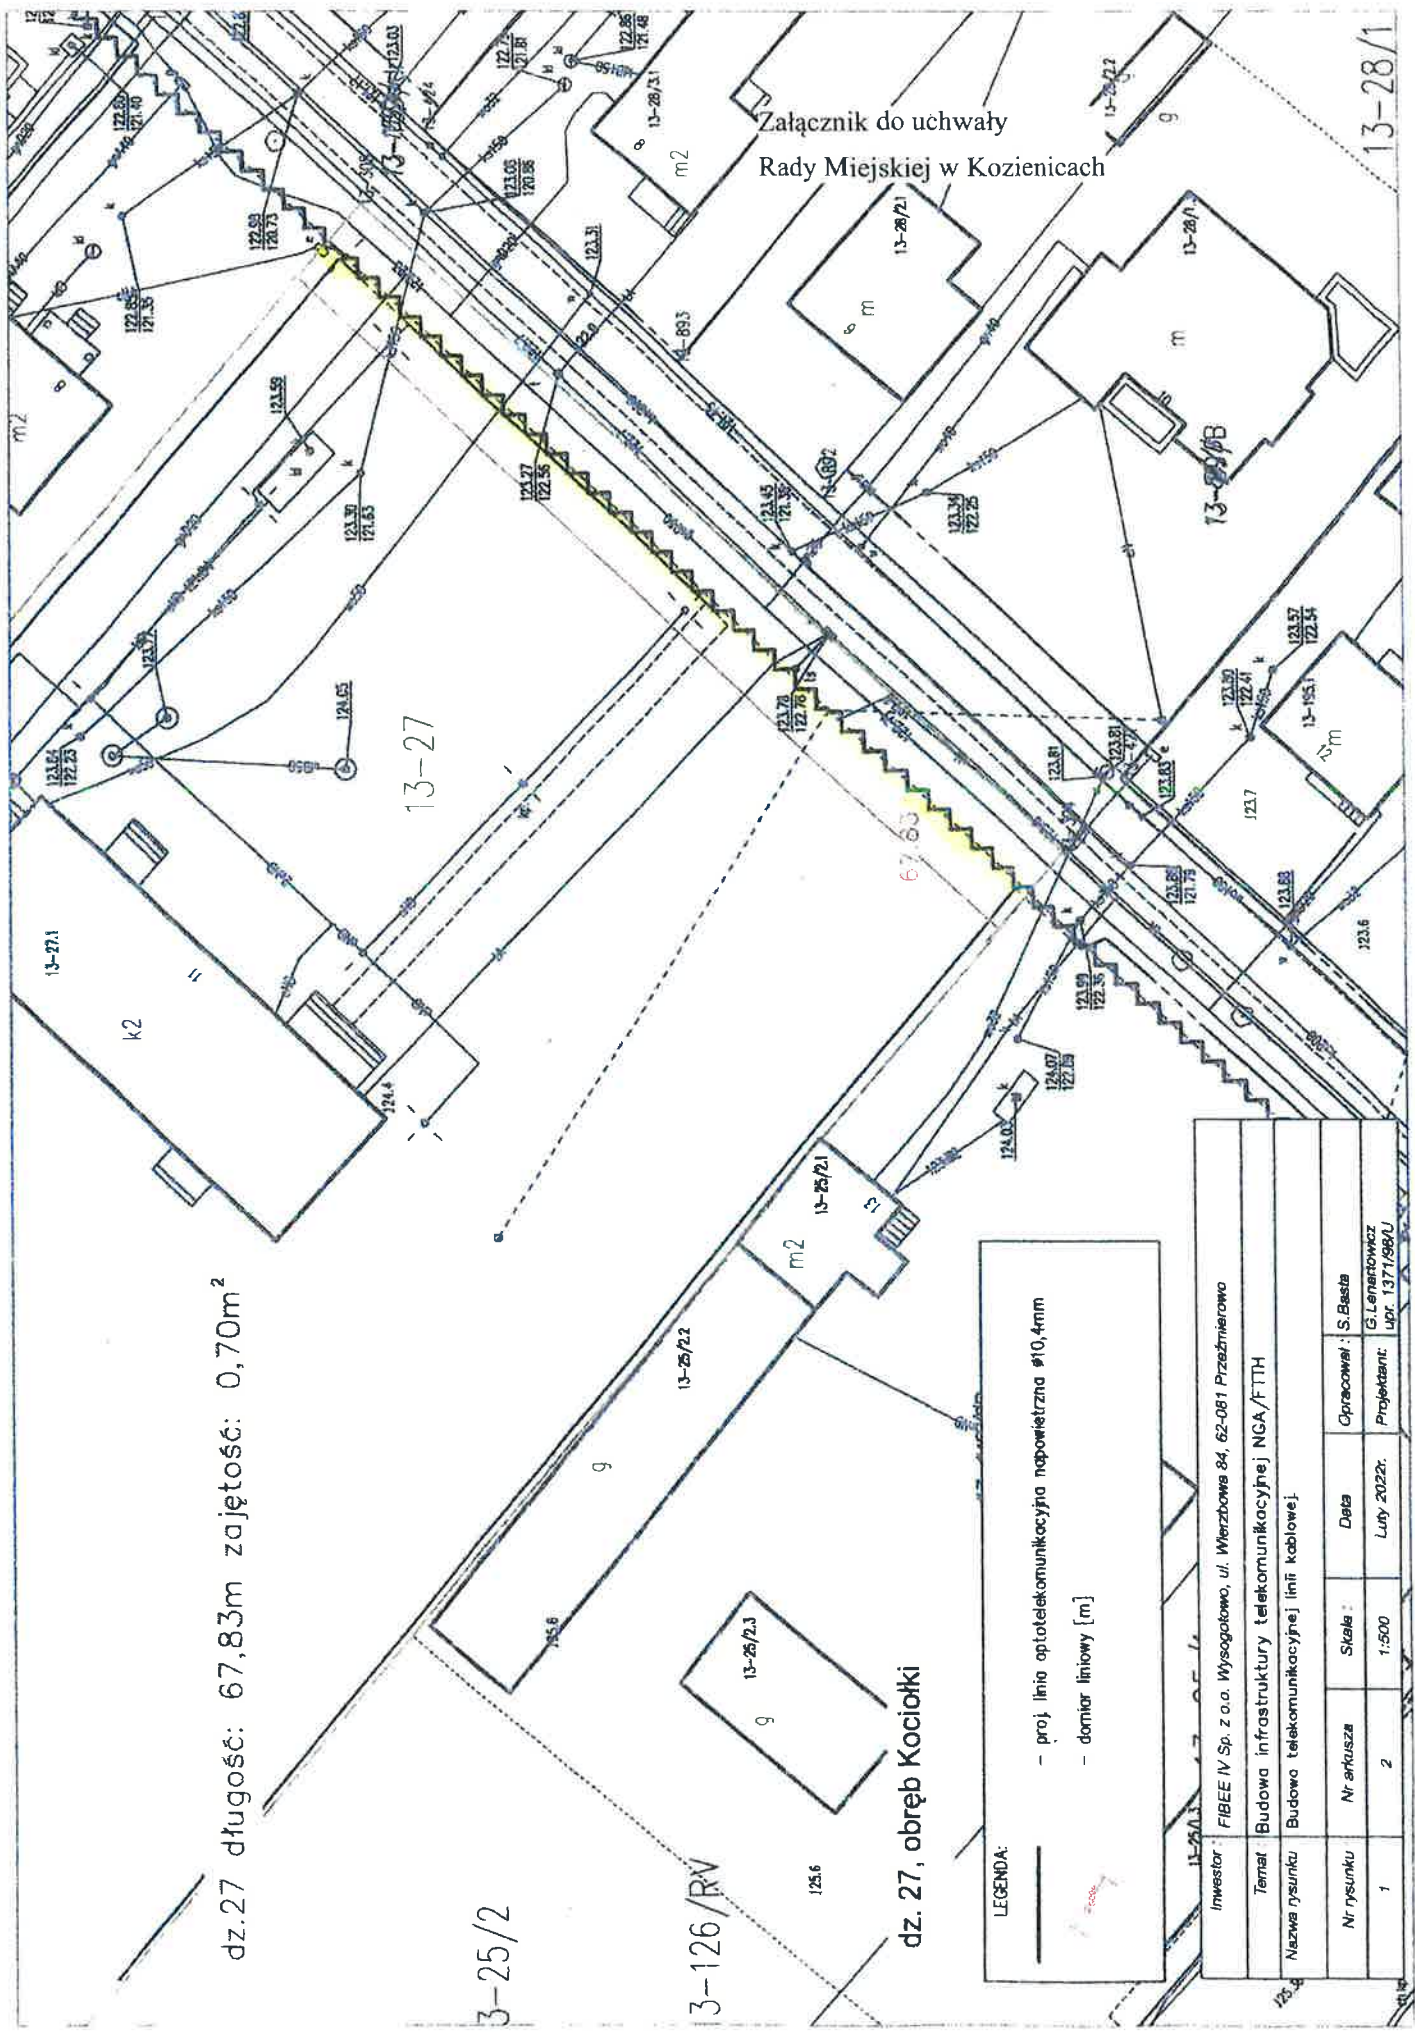

dz.27 długość: 67,83m zajętość: 0,70m²

dz. 27, obręb Kociółki

LEGENDA:

- proj. linia optotelekomunikacyjna naporwitzna ϕ 10,4mm
- - - - - domiar liniowy [m]

Inwestor: FIBEE IV Sp. z o.o. Wysogotowo, ul. Wierzbowa 84, 62-081 Przeźmierowo			
Temat: Budowa infrastruktury telekomunikacyjnej NGA/FTTH			
Nazwa rysunku: Budowa telekomunikacyjnej linii kablowej.			
Nr rysunku	Nr arkusza	Skala:	Data
1	2	1:500	Luty 2022r.
Opracował: S. Basta		Projektant: G. Lenartowicz	
		Upr. 1371/98/U	