

UCHWAŁA NR XLVIII/594/2022
RADY MIEJSKIEJ W KOZIENICACH

z dnia 26 sierpnia 2022 roku

**w sprawie wyrażenia zgody na ustanowienie służebności przesyłu na nieruchomości stanowiącej
własność Gminy Kozienice położonej w Kociołkach**

Na podstawie art. 18 ust. 2 pkt 9 lit. a ustawy z dnia 8 marca 1990 roku o samorządzie gminnym (Dz. U. z 2022 roku poz. 559, 583, 1005, 1079), art. 13 ust. 1 ustawy z dnia 21 sierpnia 1997 roku o gospodarce nieruchomościami (Dz. U. z 2021 roku poz. 815, 1899) oraz art. 305¹ ustawy z dnia 23 kwietnia 1964 roku Kodeks Cywilny (Dz. U. z 2022 roku poz. 1360, 2459) uchwała się, co następuje:

§ 1. 1. Wyraża się zgodę na obciążenie nieruchomości stanowiącej własność Gminy Kozienice, oznaczonej w ewidencji gruntów jako działka numer 27 z obrębu Kociołki dla której przez V Wydział Ksiąg Wieczystych Sądu Rejonowego w Kozienicach prowadzona jest księga wieczysta RA1K/00003673/7, odpłatną służebnością przesyłu na czas nieokreślony, na rzecz spółki z ograniczoną odpowiedzialnością Fibbe IV z siedzibą w Wysogotowie, ulica Wierzbowa 84, 62-081 Przeźmierowo polegającej na lokalizacji linii optotelekomunikacyjnej. Powierzchnia służebności wynosić będzie 0,70 m².

2. Przebieg służebności przesyłu określa załącznik graficzny do niniejszej uchwały.

§ 2. Wykonanie uchwały powierza się Burmistrzowi Gminy Kozienice.

§ 3. Uchwała wchodzi w życie z dniem podjęcia.


Przewodniczący Rady
Miejskiej


Rafał Piotr Sucherman

PRZEWODNICZĄCY RADY
Sucherman
mgr Rafał Sucherman

dz.27 długość: 67,83m zajętość: 0,70m²

Załącznik do uchwały Nr XLVIII/594/2022
 Rady Miejskiej w Koźenicach
 z dnia 26 sierpnia 2022 r.

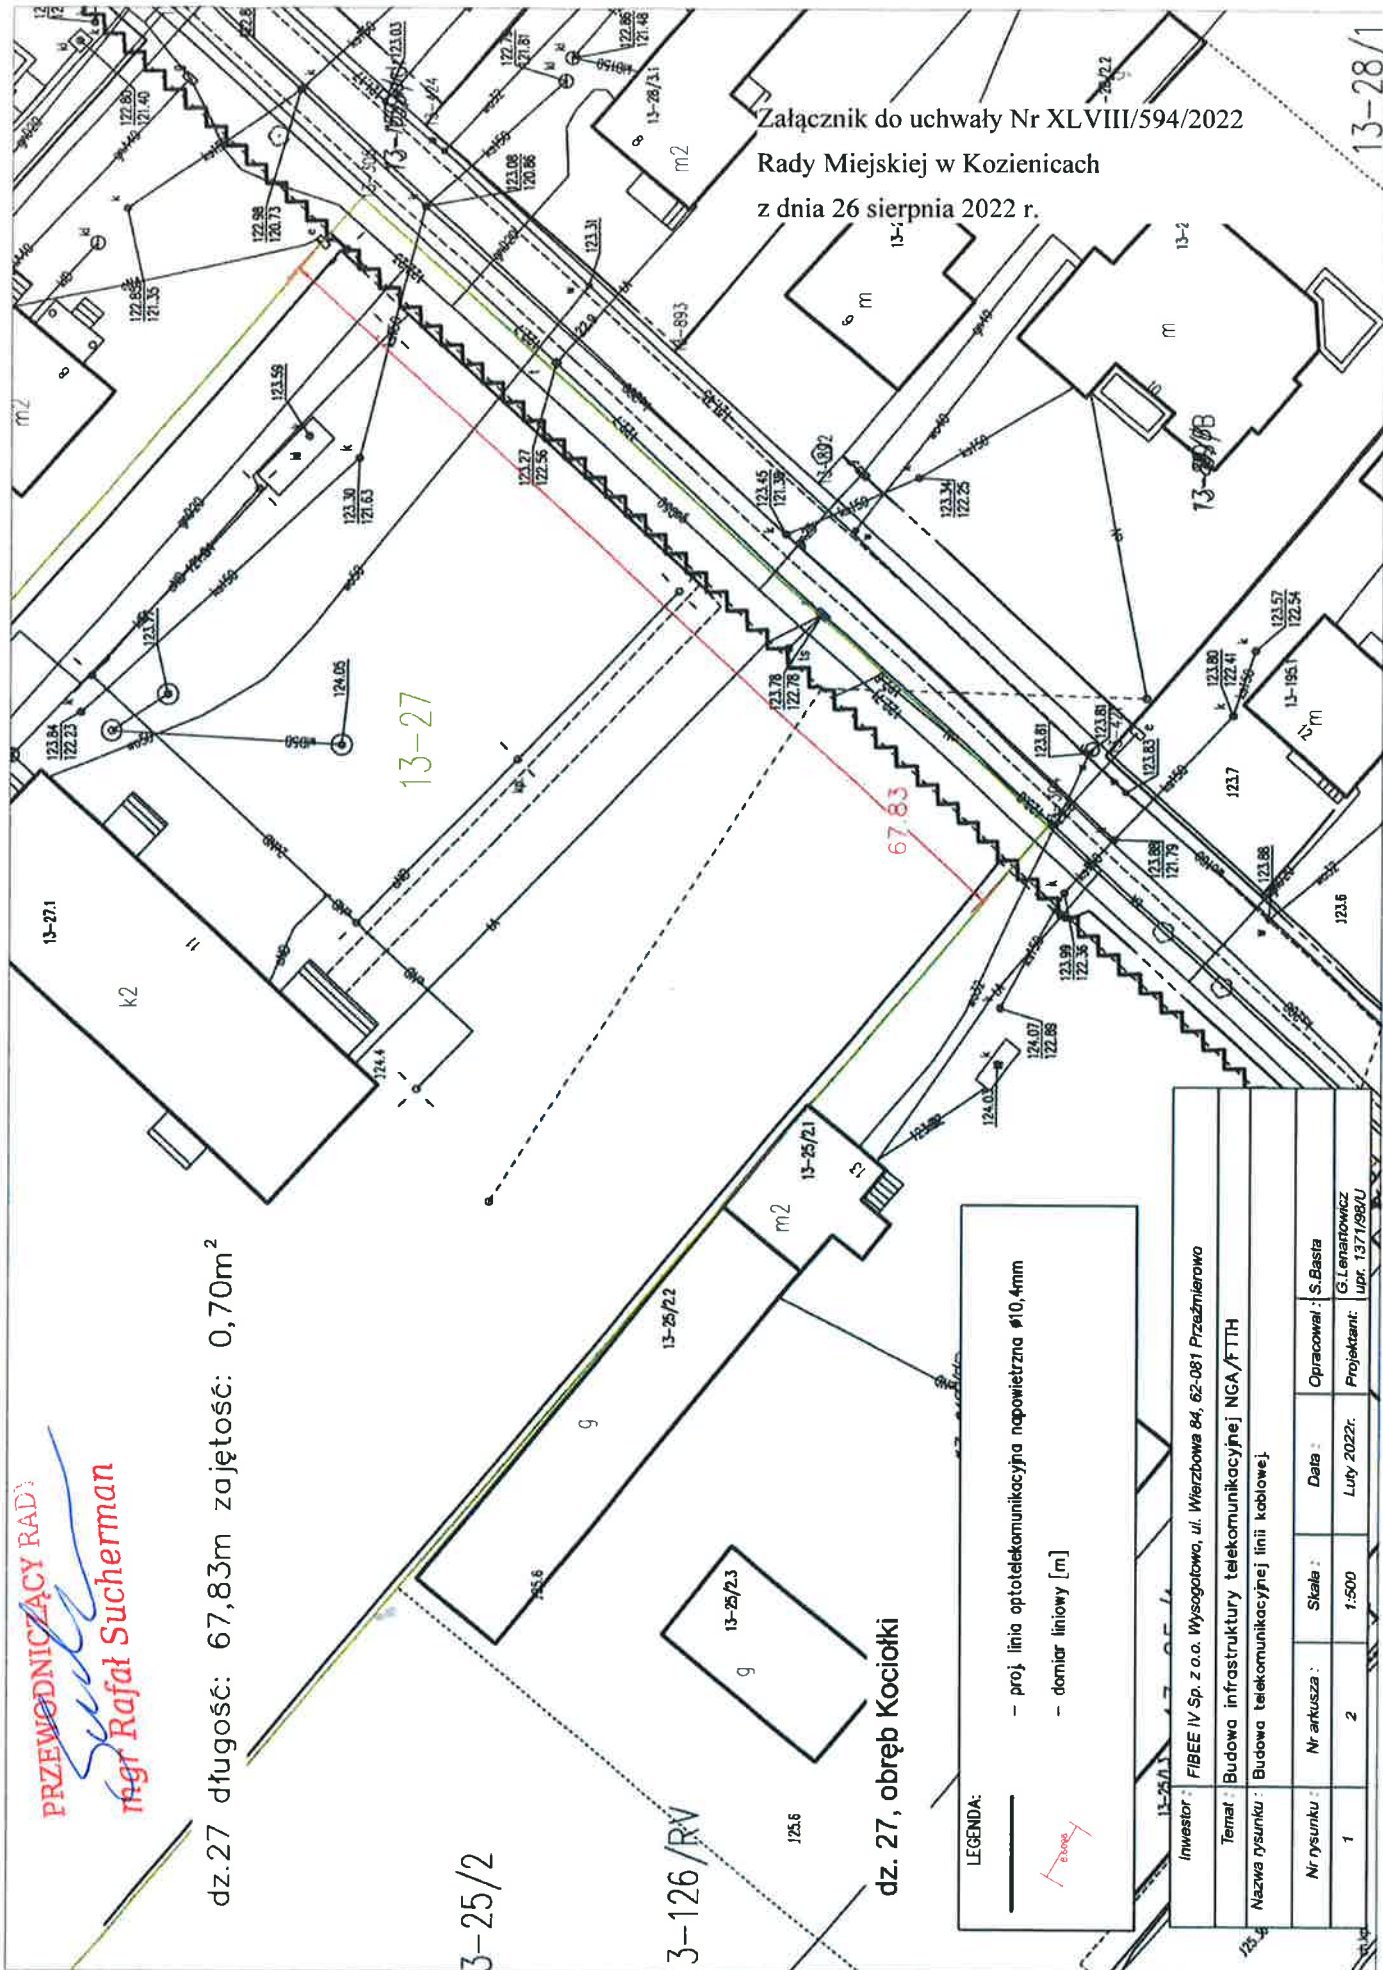

LEGENDA:
 — proj. linia optotelekomunikacyjna napowietrzna \varnothing 10,4mm
 — domiar liniowy [m]

Inwestor : FIBEE IV Sp. z o.o. Wysogotowo, ul. Wierzbowa 84, 62-081 Pizdramierowo			
Temat : Budowa infrastruktury telekomunikacyjnej NGA/FTTH			
Nazwa rysunku : Budowa telekomunikacyjnej linii kablowej			
Nr rysunku :	Nr arkusza :	Skala :	Data :
1	2	1:500	Luty 2022r.
Opracował :		S.Basia	
Projektant :		G.Lenartowicz upr. 1371/98/U	