




MIEJSCOWY PLAN ZAGOSPODAROWANIA PRZESTRZENNEGO DLA FRAGMENTU TERENU POŁOŻONEGO W OBRĘBIE GEODEZYJNYM JANÓW I FRAGMENTU TERENU POŁOŻONEGO W OBRĘBIE GEODEZYJNYM KOZIENICE

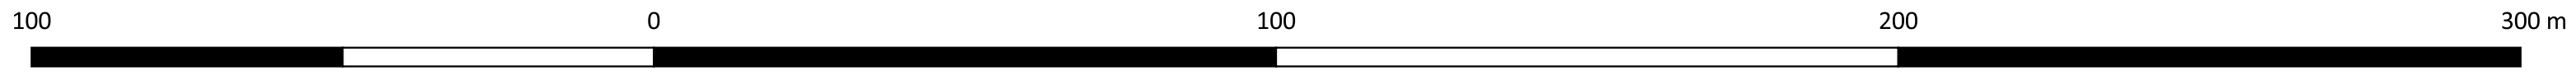


skala 1:1 000



Załącznik nr 1 do Uchwały nr Rady Miejskiej w Koźienicach z dnia geodezyjnym Janów i fragmentu terenu położonego w obrębie geodezyjnym Koźienice

r. w sprawie uchwalenia miejscowego planu zagospodarowania przestrzennego dla fragmentu terenu położonego w obrębie

Wyrys ze Studium Uwarunkowań i Kierunków Zagospodarowania Przestrzennego Gminy Koźienice (Uchwała Nr XXIV/317/2008 Rady Miejskiej w Koźienicach z dnia 9 października 2008 r., zmienionej uchwałą nr XXXVI/327/2017 z dnia 29 listopada 2017 r.

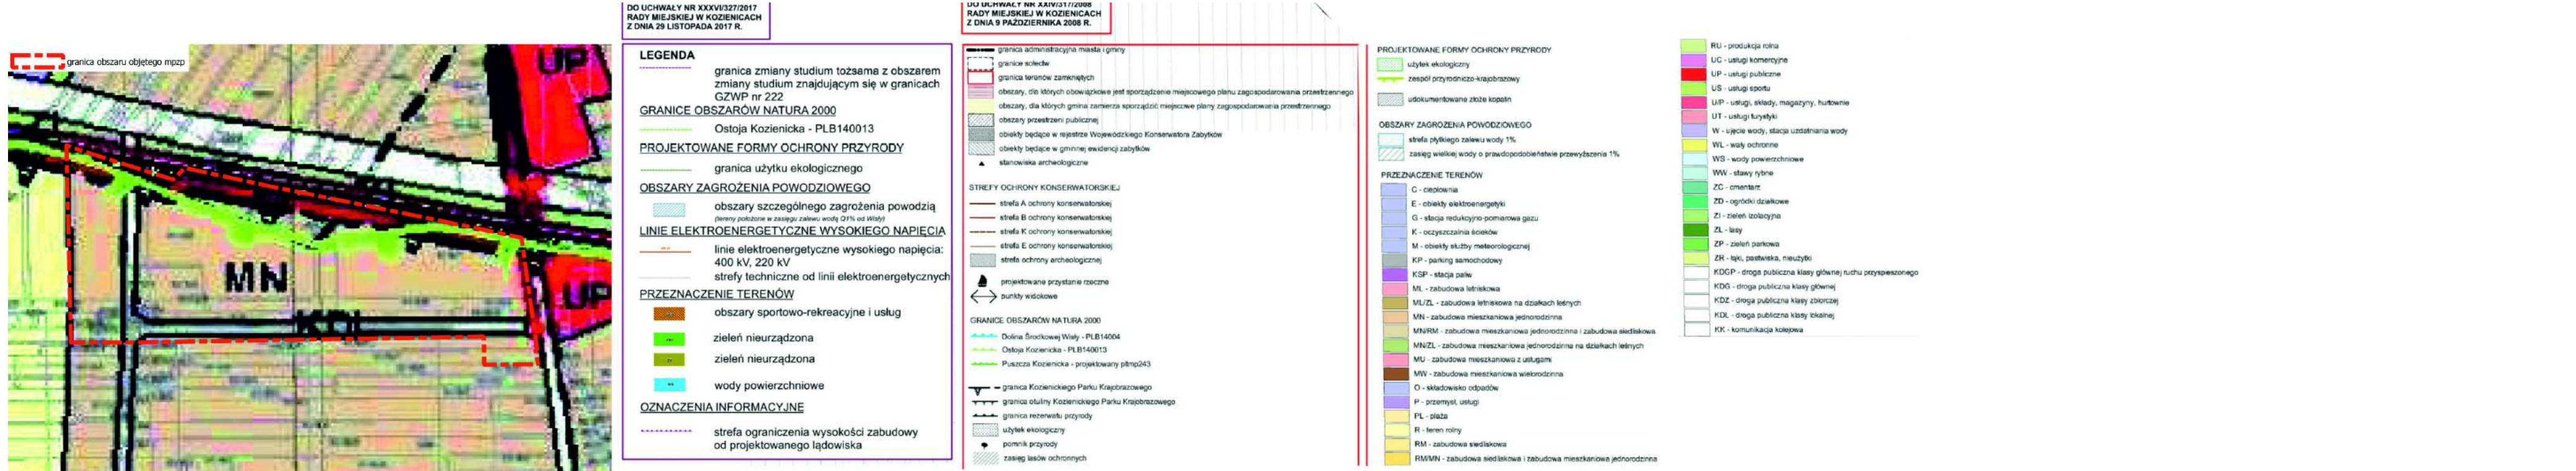

OZNACZENIA

Obowiązujące ustalenia planu:

- granica obszaru objętego planem
- linia rozgraniczająca tereny o różnym przeznaczeniu lub różnych zasadach zagospodarowania
- oznaczenie porządkowe oraz symbol literowy przeznaczenia terenu
- nieprzekraczalne linie zabudowy
- wymiary w metrach

Przeznaczenie terenów:

- teren zabudowy mieszkaniowo-usługowej
- teren zabudowy usługowej
- teren komunikacji kolejowej
- teren drogi publicznej klasy lokalnej
- teren drogi publicznej klasy dojazdowej

Elementy informacyjne:

- granica terenu zamkniętego
- strefa ochronna 10 m od terenu kolejowego
- granica otuliny Koźienickiego Parku Krajobrazowego
- granica Obszaru Specjalnej Ochrony Natura 2000 "Ostoja Koźienicka - PLB140013"

Rysunek planu w skali 1:1000, został sporządzony na podstawie kopii mapy zasadniczej potwierdzonej za zgodność z oryginałem przechowywanej w Państwowym Ośrodku Dokumentacji Geodezyjnej i Kartograficznej. Licencja nr nr PODGiK.6642.3670.2020_1407_CL2. Mapa została udostępniona w dniu 14.12.2020 roku.

