





ZMIANA MIEJSCOWEGO PLANU ZAGOSPODAROWANIA PRZESTRZENNEGO DLA TERENU POŁOŻONEGO PRZY UL. WARSZAWSKIEJ W KOZIENICACH - „WARSZAWSKA I” DLA OBSZARU POŁOŻONEGO W REJONIE UL. WARSZAWSKIEJ I UL. LEGIONÓW

ZAŁĄCZNIK NR 1 W SKALI 1:1000
DO UCHWAŁY NR XXIX/305/2013
RADY MIEJSKIEJ W KOZIENICACH
Z DNIA 24 STYCZNIA 2013 ROKU

opublikowana w dniu 27 lutego 2013 r.
w Dzienniku Urzędowym Województwa Mazowieckiego poz. 2480

m. Koźienice
skala 1:500

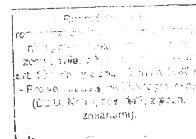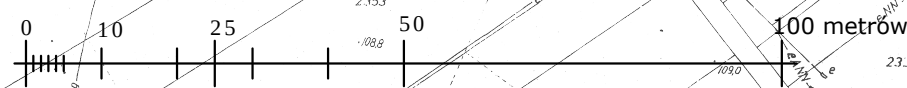

STAROSTA KOZIENICKI
Powiatowy Główny Dokumentacja
Gospodarcza i Kształtowania
Przestrzeni
13.02.2013
Z up. STAROSTY

OBOWIĄZUJĄCE USTALENIA PLANU:


	granica obszaru objętego planem
	linie rozgraniczające tereny o różnym przeznaczeniu lub różnych zasadach zagospodarowania
	obowiązujące linie zabudowy
	nieprzekraczalne linie zabudowy
	granica strefy K ochrony krajobrazu kulturowego
	aleja drzew
	rejon lokalizacji parkingów samochodowych

przeznaczenie terenów:

G	teren stacji redukcyjno-pomiarowej gazu
U/MW	teren zabudowy usługowej i mieszkaniowej wielorodzinnej
ZP/US	teren zieleni parkowej, usług sportu i rekreacji
KDD	teren drogi publicznej klasy dojazdowej

OZNACZENIA INFORMACYJNE:

	linie rozgraniczające dróg poza planem
	ścieżka rowerowa

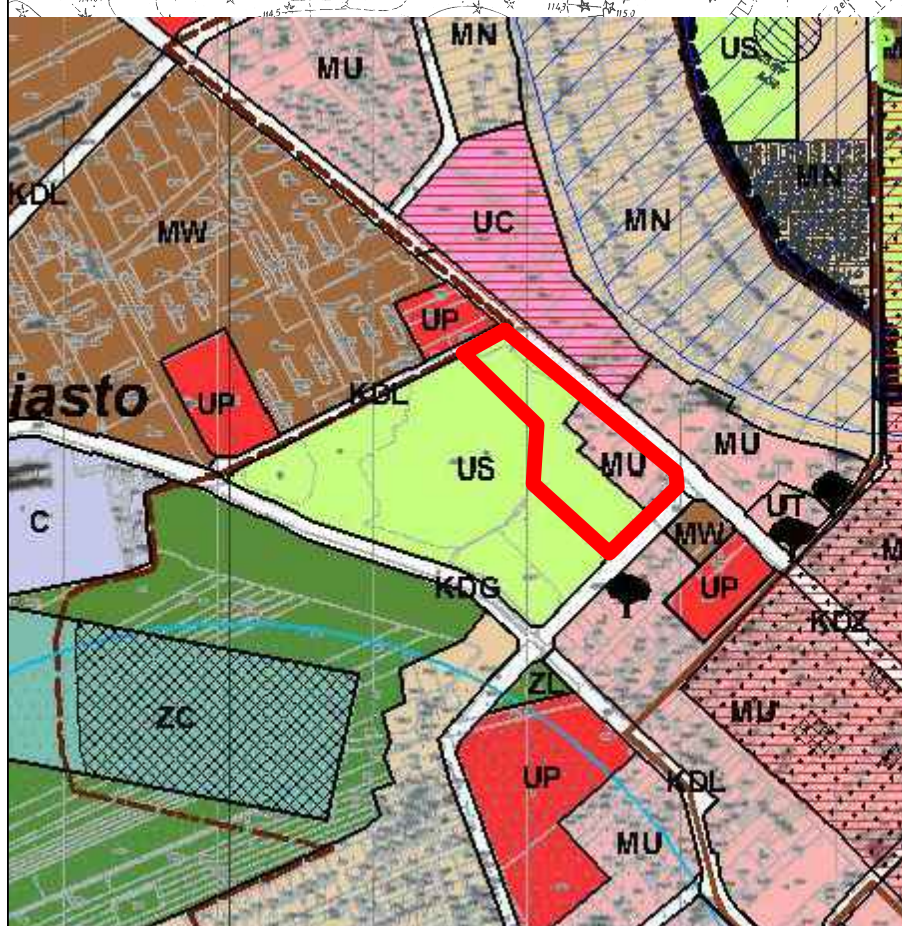

- obszary, dla których obowiązuje ustalenie miejscowego planu zagospodarowania przestrzennego
- obszary przestrzeni publicznej
- objekty będące w rejestrze Wojewódzkiego Konservatora Zabytków
- objekty będące w gminnej ewidencji zabytków
- STREFY OCHRONY KONSERWATORSKIEJ
 - strefa A ochrony konserwatorskiej
 - strefa B ochrony konserwatorskiej
 - strefa K ochrony konserwatorskiej
- pomnik przyrody
- OBSZARY ZAGROZENIA POWÓDZOWEGO
 - zasieg wielkiej wody o prawdopodobieństwie przewyższenia 1%
- STREFY OCHRONNE UJEĆ WODY
 - strefa ochrony pośredniej
- PRZEZNACZENIE TERENÓW
 - C - ciepłownia
 - MN - zabudowa mieszkaniowa jednorodzinna
 - MU - zabudowa mieszkaniowa z usługami
 - MW - zabudowa mieszkaniowa wielorodzinna
 - RU - produkcja rolna
 - UC - usługi komercyjne
 - UP - usługi publiczne
 - UT - usługi turystyki
 - US - usługi sportu
 - ZC - cmentarz
 - ZL - lasy
 - ZP - zieleni parkowa
 - KDG - droga publiczna klasy głównej
 - KDZ - droga publiczna klasy zbiorczej
 - KDL - droga publiczna klasy lokalnej

WYRYS ZE STUDIUM UWARUNKOWAŃ I KIERUNKÓW ZAGOSPODAROWANIA PRZESTRZENNEGO GMINY KOZIENICE
— granica obszaru objętego zmianą planu