

UCHWAŁA NR XIII/74/2011
RADY MIEJSKIEJ W KOZIENICACH
z dnia 30 czerwca 2011r

w sprawie przystąpienia do sporządzenia miejscowego planu zagospodarowania przestrzennego dla terenu położonego w obrębie geodezyjnym NOWINY zwanego NOWINY - BOISKA

Na podstawie art. 18 ust. 2 pkt.15 ustawy z dnia 8 marca 1990 r. o samorządzie gminnym (tekst jednolity Dz. U. z 2001 r. Nr 142, poz. 1591 z późniejszymi zmianami) oraz art. 14 ustawy z dnia 27 marca 2003r. o planowaniu i zagospodarowaniu przestrzennym (Dz. U. Z 10 maja 2003r. nr 80 poz. 717z późn. zm.) uchwała się co następuje:

§ 1.

Zezwala się na przystąpienie do sporządzenia miejscowego planu zagospodarowania przestrzennego dla terenu położonego w obrębie geodezyjnym Nowiny zwanego planem miejscowym Nowiny- Boiska w granicach obszaru określonego w załączniku graficznym nr 1 do uchwały i oznaczonego linią przerywaną literami ABCD oznaczonego w Studium symbolem US-usługi sportu.

§ 2.

Projekt miejscowego planu należy sporządzić w zakresie określonym w art.15 ustawy o planowaniu i zagospodarowaniu przestrzennym.

§ 3.

Integralną częścią uchwały jest mapa w skali 1:10000 z granicami opracowania planu miejscowego, stanowiąca załącznik graficzny nr 1 do uchwały

§ 4.

Wykonanie uchwały powierza się Burmistrzowi Gminy Kozenice.


§ 5.

Uchwała wchodzi w życie z dniem podjęcia.

PRZEWODNICZĄCY
RADY MIEJSKIEJ

Mariusz Prawda

Załącznik nr 1
do Uchwały Nr XIII/74/2011
Rady Miejskiej w Kozienicach
z dnia 30 czerwca 2011r

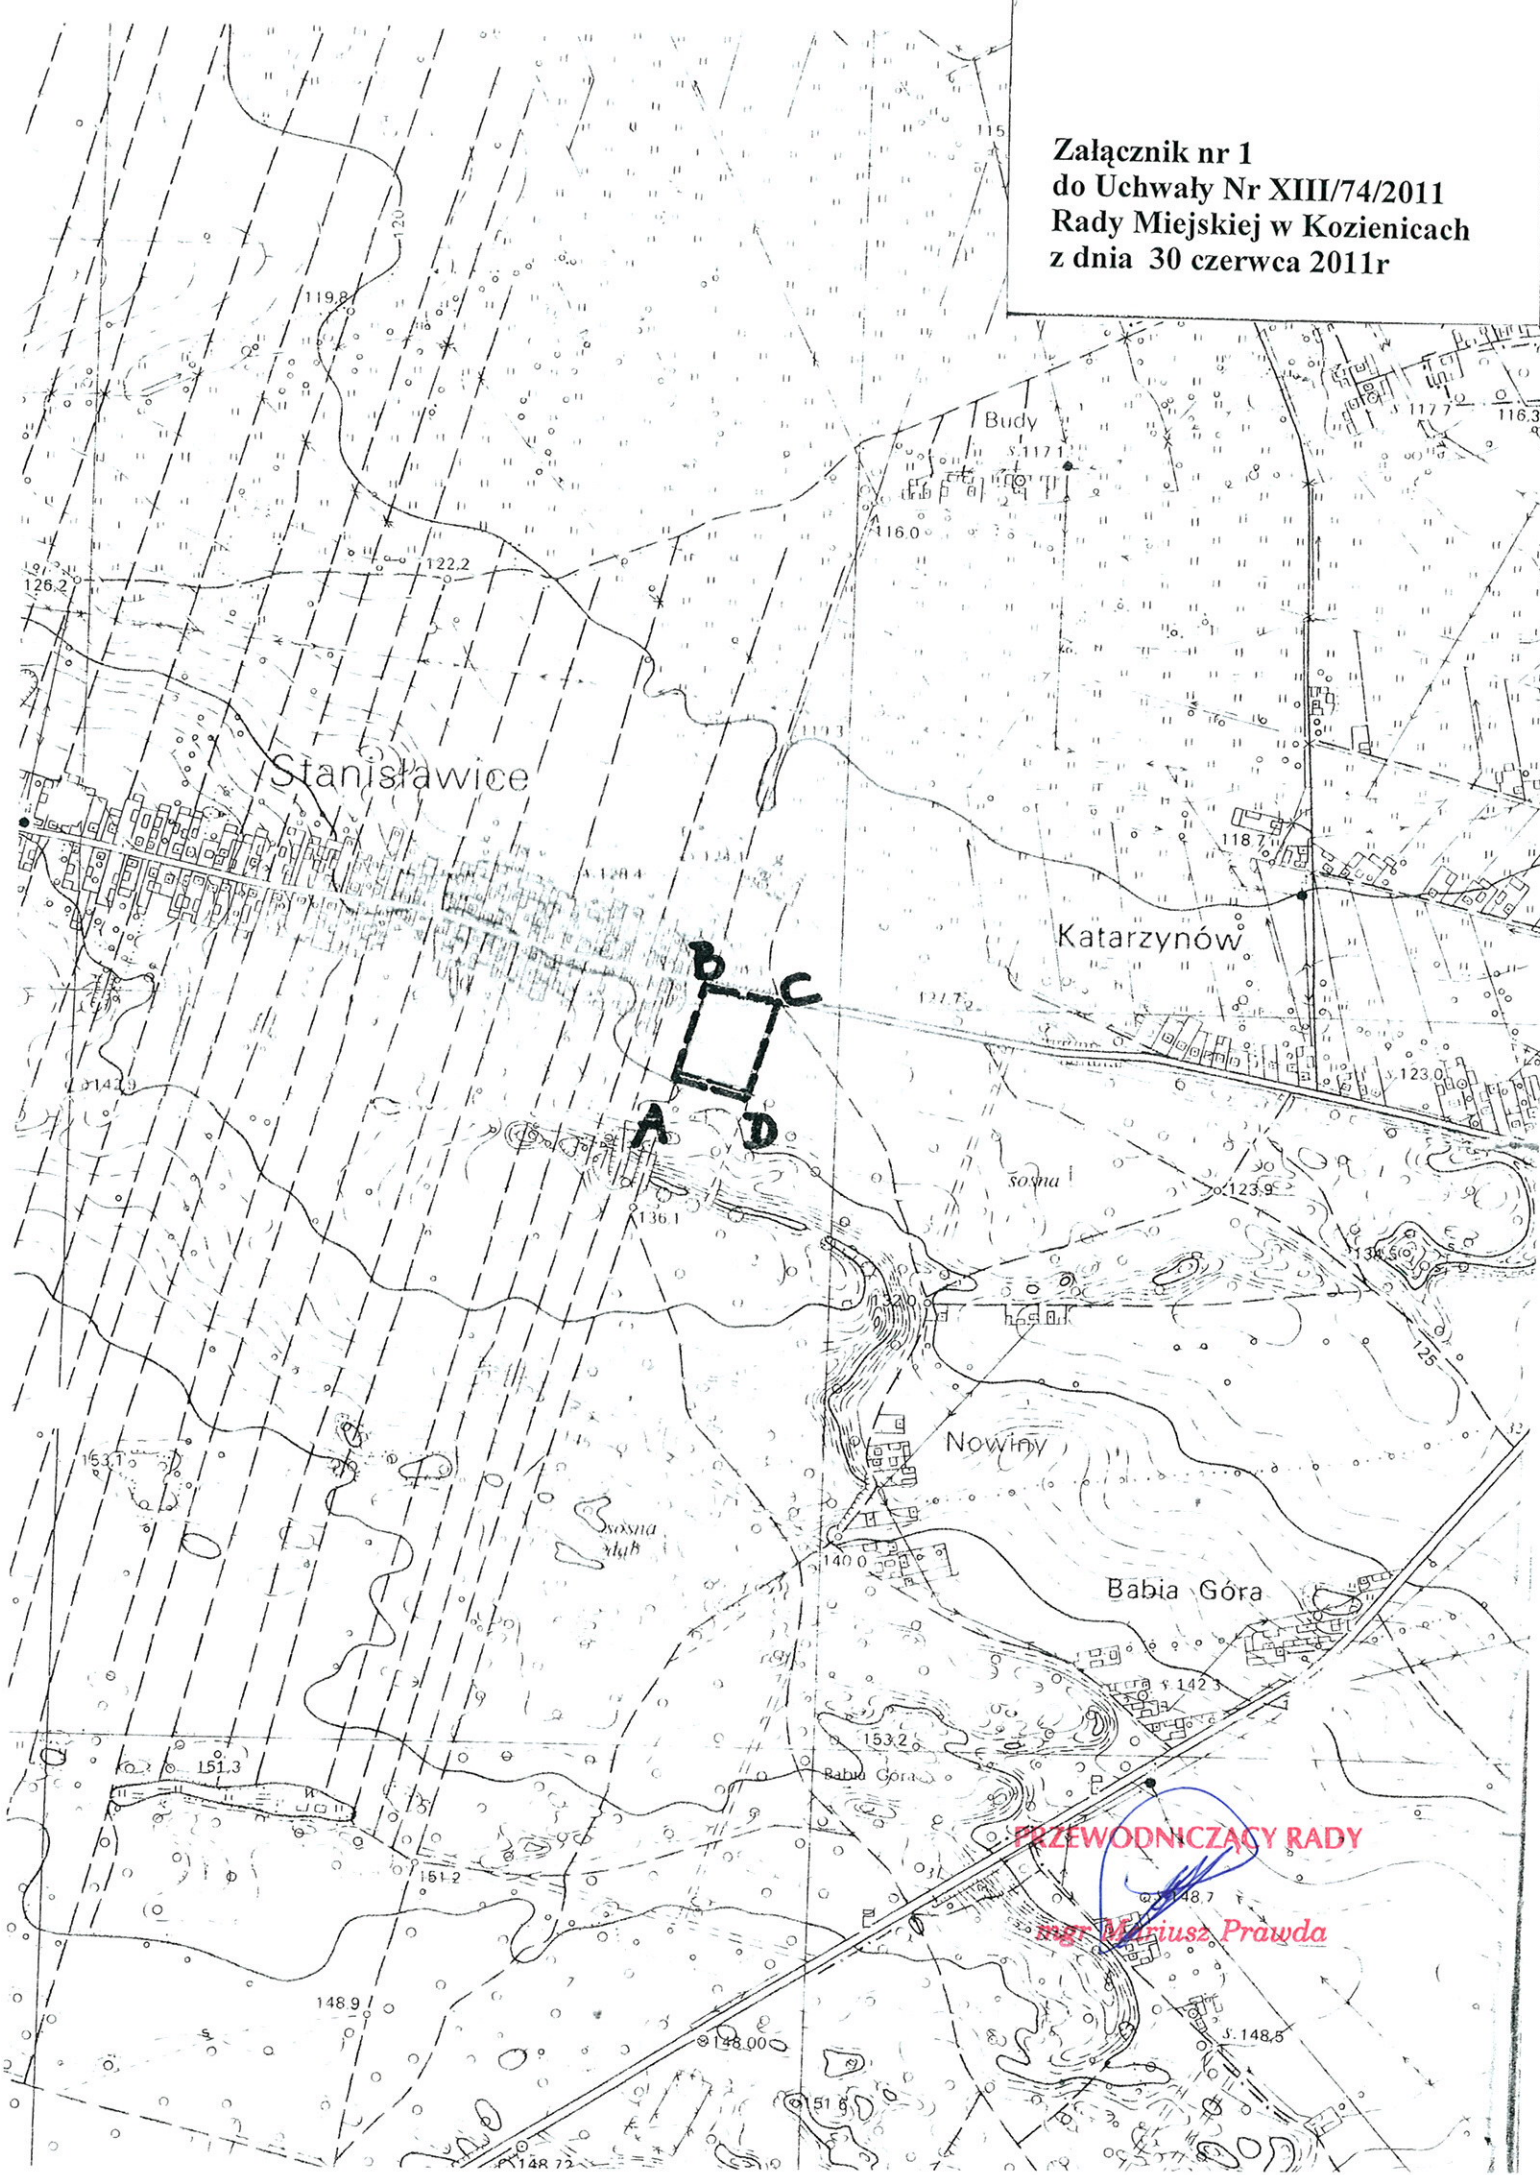

PRZEWODNICZĄCY RADY

mgr Mariusz Prawda