

**UCHWAŁA NR XXXIV/356 /2013**  
**RADY MIEJSKIEJ W KOZIENICACH**  
z dnia 27 czerwca 2013r

**w sprawie przystąpienia do sporządzenia zmiany miejscowego planu zagospodarowania przestrzennego dla terenu położonego w obrębie sołectwa Janów zwanego „Janów II”**

Na podstawie art. 18 ust. 2 pkt.15 ustawy z dnia 8 marca 1990 r. o samorządzie gminnym (Dz. U. z 2001 r. Nr 142, poz. 1591 z późniejszymi zmianami ) oraz art. 14 ustawy z dnia 27 marca 2003r. o planowaniu i zagospodarowaniu przestrzennym (Dz. U. z 2012r poz. 647 z późniejszymi zmianami) uchwała się co następuje:

**§ 1.**

Przystępuje się do sporządzenia zmiany miejscowego planu zagospodarowania przestrzennego dla terenu położonego w obrębie sołectwa Janów zwanego „Janów II” w granicach obszaru określonego w załączniku graficznym nr 1 do uchwały linią przerywaną.

**§ 2.**

Projekt zmiany miejscowego planu zagospodarowania należy sporządzić w zakresie określonym w art.15 ustawy o planowaniu i zagospodarowaniu przestrzennym.

**§ 3.**

Integralną częścią uchwały jest mapa w skali 1:10000 z granicami opracowania zmiany miejscowego planu zagospodarowania, stanowiąca załącznik graficzny do uchwały

**§ 4.**

Wykonanie uchwały powierza się Burmistrzowi Gminy Kozienice.


**§ 5.**

Uchwała wchodzi w życie z dniem podjęcia.

**PRZEWODNICZĄCY**  
**RADY MIEJSKIEJ**

Mariusz Prawda

Załącznik nr 1  
do Uchwały Nr XXXIV/356/2013  
Rady Miejskiej w Koźienicach  
z dnia 27 czerwca 2013r

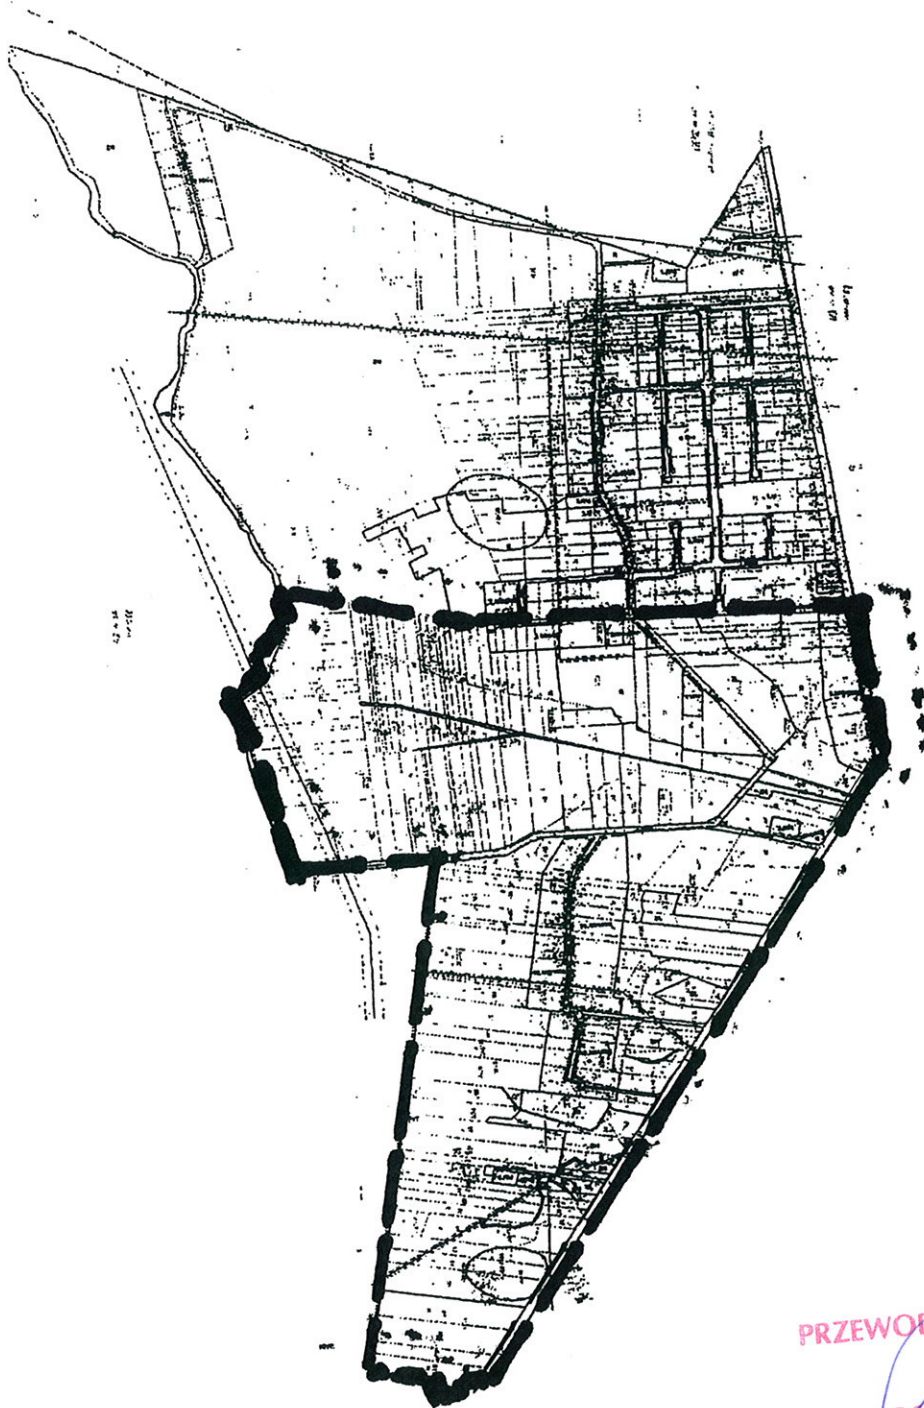

PRZEWODNICZĄCY RADY

*mgr Mariusz Prawda*