

- budynek jednokondygnacyjny
- powierzchnia użytkowa - 313m²
- jedna strefa pożarowa razem z Muzeum,
powierzchnia 1415m²
- wysokość - (N)
- ZŁ I
- ilość osób przebywających w USC i RM do 36


"OFICyna PAŁACOWA" W KOZIENICACH

Ul. Parkowa 5

RZUT PARTERU

RADA MIEJSKA

URZĄD STANU CYWILNEGO

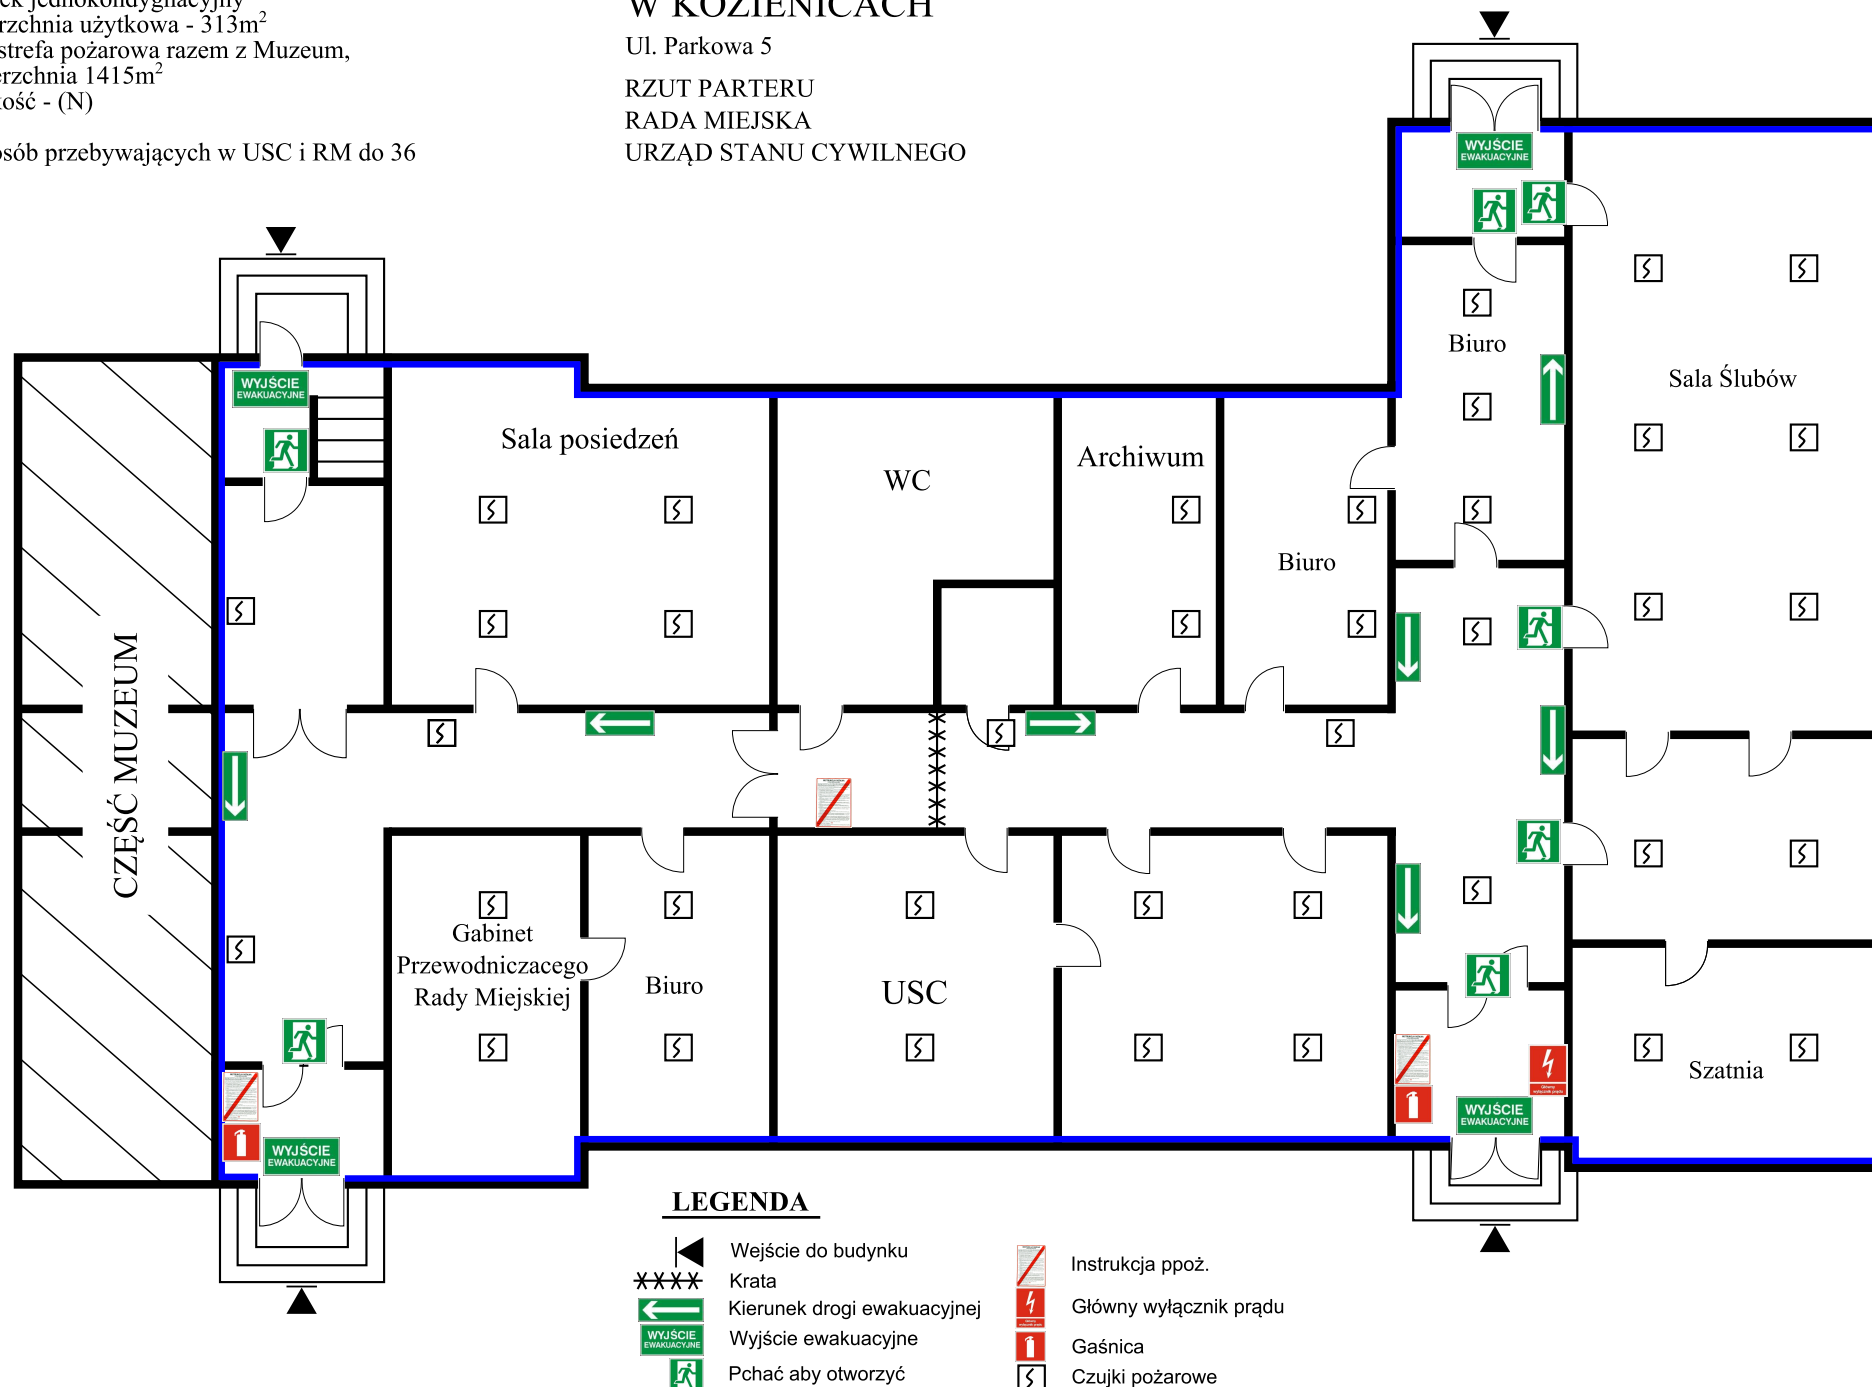

LEGENDA

- | | | | |
|------|-----------------------------|--|------------------------|
| ◀ | Wejście do budynku | | Instrukcja ppoż. |
| XXXX | Krata | | Główny wyłącznik prądu |
| | Kierunek drogi ewakuacyjnej | | Gaśnica |
| | Wyjście ewakuacyjne | | Czujki pożarowe |
| | Pchać aby otworzyć | | |