

UCHWAŁA NR XVIII/232/2008
RADY MIEJSKIEJ W KOZIENICACH
z dnia 20 marca 2008r

w sprawie przystąpienia do sporządzenia miejscowego planu zagospodarowania przestrzennego dla miejscowości Łuczynów gmina Kozienice.

Na podstawie art. 18 ust. 2 pkt.15 ustawy z dnia 8 marca 1990 r. o samorządzie gminnym (tekst jednolity Dz. U. z 2001 r. Nr 142, poz. 1591 z późniejszymi zmianami) oraz art. 14 ustawy z dnia 27 marca 2003r. o planowaniu i zagospodarowaniu przestrzennym (Dz. U. Z 10 maja 2003r. nr 80 poz. 717) uchwała się co następuje:

§ 1.

Zezwala się na przystąpienie do sporządzenia miejscowego planu zagospodarowania przestrzennego dla miejscowości Łuczynów gm. Kozienice zwanego "planem miejscowym Łuczynów ", dla obszaru w granicach obrębu geodezyjnego miejscowości Łuczynów określonego w załączniku graficznym nr 1 do uchwały i oznaczonego literami ABCDEFHGHI

§ 2.

Z opracowania określonego w § 1 zostają wyłączone następujące obszary:

- a. objęty ustaleniami miejscowego planu zagospodarowania przestrzennego „Łuczynów I” (obejmującego działki nr 48, 49, 50/1, 50/2, 51, 52, 53, 54, 55, 56, 57/1, 57/2, 58) zatwierdzonego uchwałą nr XVI/293/2003 Rady Miejskiej w Kozienicach z dnia 18 grudnia 2003r. (Dziennik Urzędowy Województwa Mazowieckiego z 2004r. nr 3 poz. 157) oznaczonego na załączniku graficznym nr 1 literami JKLL
- b. objęty ustaleniami miejscowego planu zagospodarowania przestrzennego terenu położonego w Łuczynowie, gmina Kozienice- „Łuczynów II” (obejmującego działkę nr 2/1) zatwierdzonego uchwałą nr XL/633/2005 Rady Miejskiej w Kozienicach z dnia 29 września 2005r. (Dziennik Urzędowy Województwa Mazowieckiego z 2005r. nr 254 poz. 8295) oznaczonego na załączniku graficznym nr 1 literami MNOP

§ 3.

Projekt miejscowego planu należy sporządzić w zakresie określonym w art.15 ustawy o planowaniu i zagospodarowaniu przestrzennym.

§ 4.

Integralną częścią uchwały jest mapa w skali 1:10000 z granicami opracowania planu miejscowego, stanowiąca załącznik graficzny nr 1 do uchwały.

§ 5.


Wykonanie uchwały powierza się Burmistrzowi Gminy Kozienice.

§ 6.

Uchwała wchodzi w życie z dniem podjęcia.

PRZEWODNICZĄCY
RADY MIEJSKIEJ

Mariusz Prawda

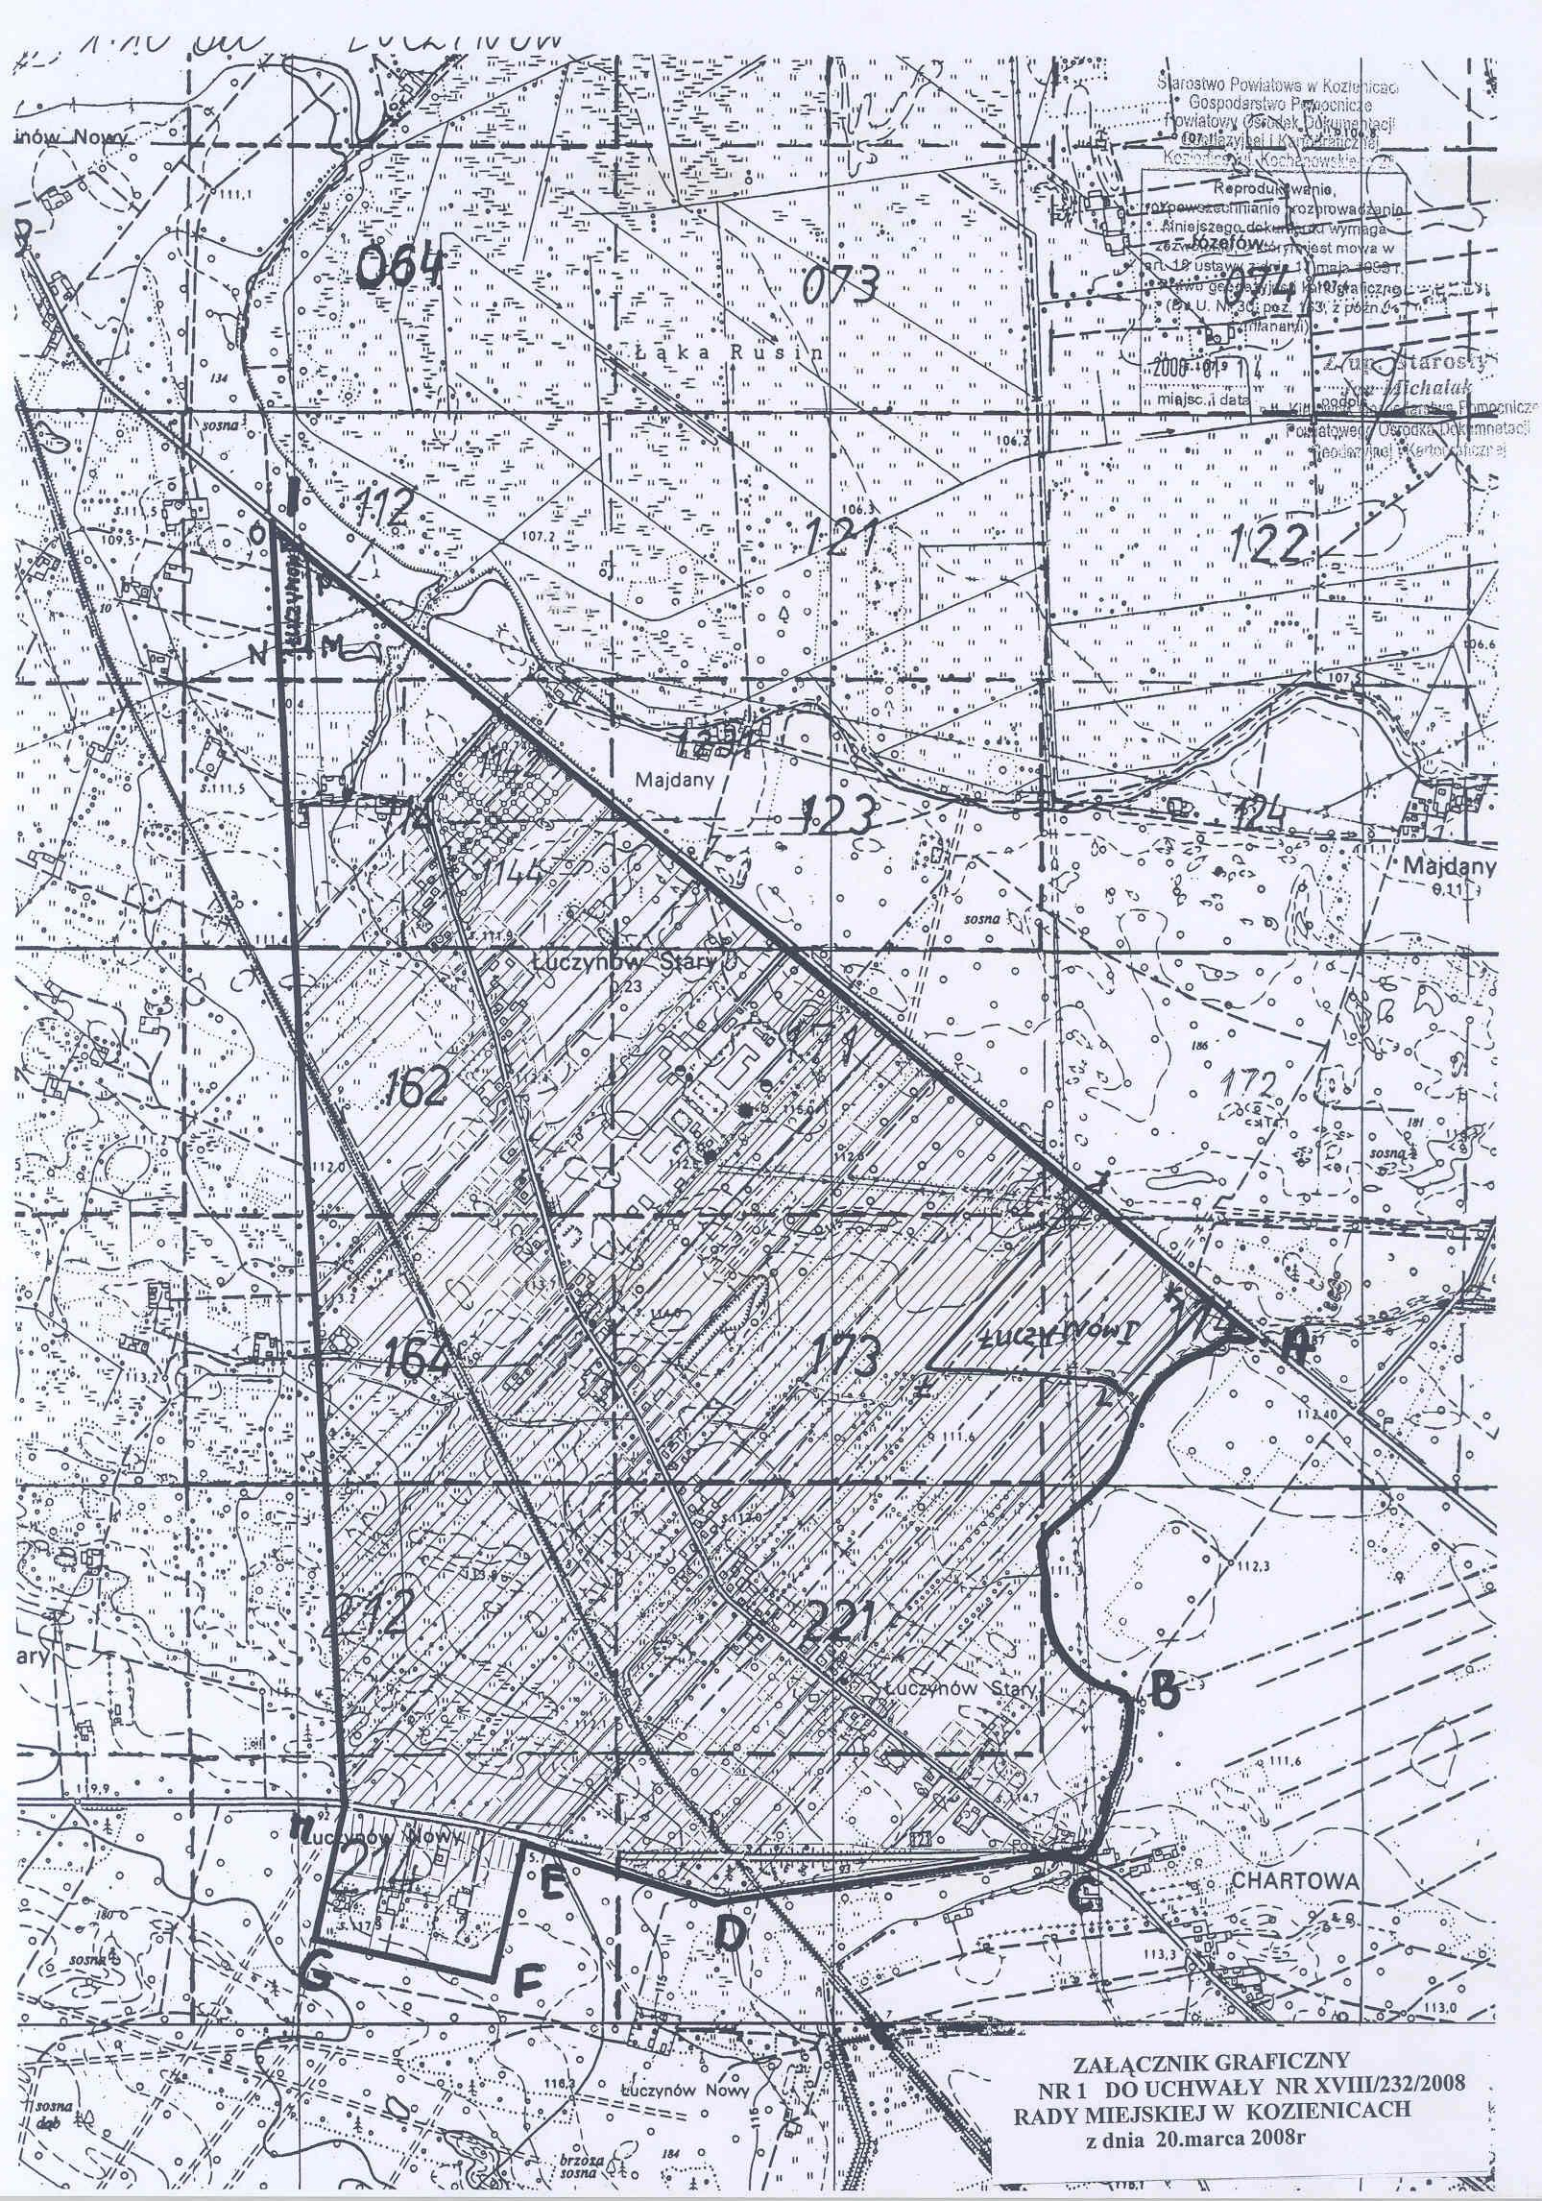

Starostwo Powiatowe w Kozienicach
 Gospodarstwo Państwowe
 Powiatowy Ośrodek Dokumentacji
 07-114/101
 Kozienice, Kościelna 10

Reprodukcja
 w całości lub częściowo
 bez zgody wydawcy
 jest niedozwolona
 w myśl art. 17 § 1 ustawy z dnia 11 maja 1984 r.
 o ochronie przed nieuprawnionym udostępnianiem
 informacji o charakterze tajemnic państwowych
 (Dz. U. Nr 30, poz. 163, z późn. zm.)

2008-07-19
 miejsc, i data
 2008-07-19
 2008-07-19
 2008-07-19

**ZALĄCZNIK GRAFICZNY
 NR 1 DO UCHWAŁY NR XVIII/232/2008
 RADY MIEJSKIEJ W KOZIENICACH
 z dnia 20. marca 2008r**