



Zamawiający :

**Burmistrz Gmina Kozienice;
ul. Parkowa 5; 26 – 900 Kozienice**

Stadium:

PROJEKT BUDOWLANY

Zamierzenie budowlane :

**ROZBUDOWA UL. POLNEJ
WRAZ Z INFRASTRUKTURĄ NA ODCINKU
OD UL. LUBELSKIEJ DO UL. PARKOWEJ**

Nazwa opracowania:

Inwentaryzacja drzew do usunięcia

Branża:

Drogowa

Numer egzemplarza:

6

	Imię i Nazwisko	Numer uprawnień	Podpis
Projektant :	mgr inż. Grzegorz Nachyła	MAZ/0278/POOD/04	

ZAWARTOŚĆ OPRACOWANIA

1.0. DANE OGÓLNE

1.1. Przedmiot opracowania

1.1. Data opracowania

1.2. Podstawa opracowania

2.0. OPIS TECHNICZNY

3.0. INWENTARYZACJA ZIELENI PRZEZNACZONEJ DO WYCINKI

1. DANE OGÓLNE

1.1. Przedmiot opracowania

Przedmiotem opracowania jest wykonanie inwentaryzacji zieleni przeznaczonej do wycinki na terenie przewidzianym pod inwestycję „Rozbudowy ul. Polnej w Kozienicach na odcinku od ul. Lubelskiej do ul. Parkowej”.

Celem opracowania jest określenie ilości i rodzaju zieleni jaka koliduje z planowaną inwestycją.

Inwestorem przedsięwzięcia jest:

Burmistrz Gminy Kozienice, ul. Parkowa 5, 26-900 Kozienice.

1.2. Data opracowania

- wizja w terenie – luty 2017 r.
- data sporządzenia opracowania – sierpień 2017r.

1.3. Podstawa opracowania

1.3.1. Ustawa z dnia 16 kwietnia 2004 roku o ochronie przyrody (Dz. U. z dnia 30 kwietnia 2004 roku) – Dz. U. 04.92.880. z późn. zm.

1.3.2. Mapa do celów projektowych

1.3.3. Wizja lokalna

2. OPIS TECHNICZNY

Inwentaryzację zieleni wykonano wg stanu na miesiąc luty 2017 roku.

Zinwentaryzowane drzewa o numerach od 1 do 15 zostały opisane w formie tabelarycznej.



Drzewa zlokalizowane są na działce nr **37** obręb 0041 Kozienice PSK; 140705_5 Kozienice obszar wiejski.

Na planie sytuacyjnym w skali 1: 500 pokazano obszar, na którym występują.

- Ilość drzew i pni do usunięcia: **16 szt.**
- Powierzchnia krzaków do wykarczowania **8 m²**

2. INWENTARYZACJA ZIELENI PRZEZNACZONEJ DO WYCINKI

Nr. inw.	Gatunek drzewa nazwa polska	Obwód [cm]	Powierzchnia [m ²]	Nr działki	Uwagi
1	Wiśnia pospolita	48		37 obręb 0041 Kozienice PSK; 140705_5 Kozienice obszar wiejski	
2	Jesion pensylwański	44			Drzewo dwupniowe
		37			
3	Jesion pensylwański	57			
4	Brzoza brodawkowata	106			
5	Brzoza brodawkowata	88			
6	Brzoza brodawkowata	100			
7	Brzoza brodawkowata	73			
8	Brzoza brodawkowata	73			
9	Brzoza brodawkowata	94			
10	Brzoza brodawkowata	96			
11	Topola szara	164			
12	Brzoza brodawkowata	94			
13	Brzoza brodawkowata	127			Drzewo dwupniowe
		114			
14	Brzoza brodawkowata	107			
15	Klon jesionolistny		8		

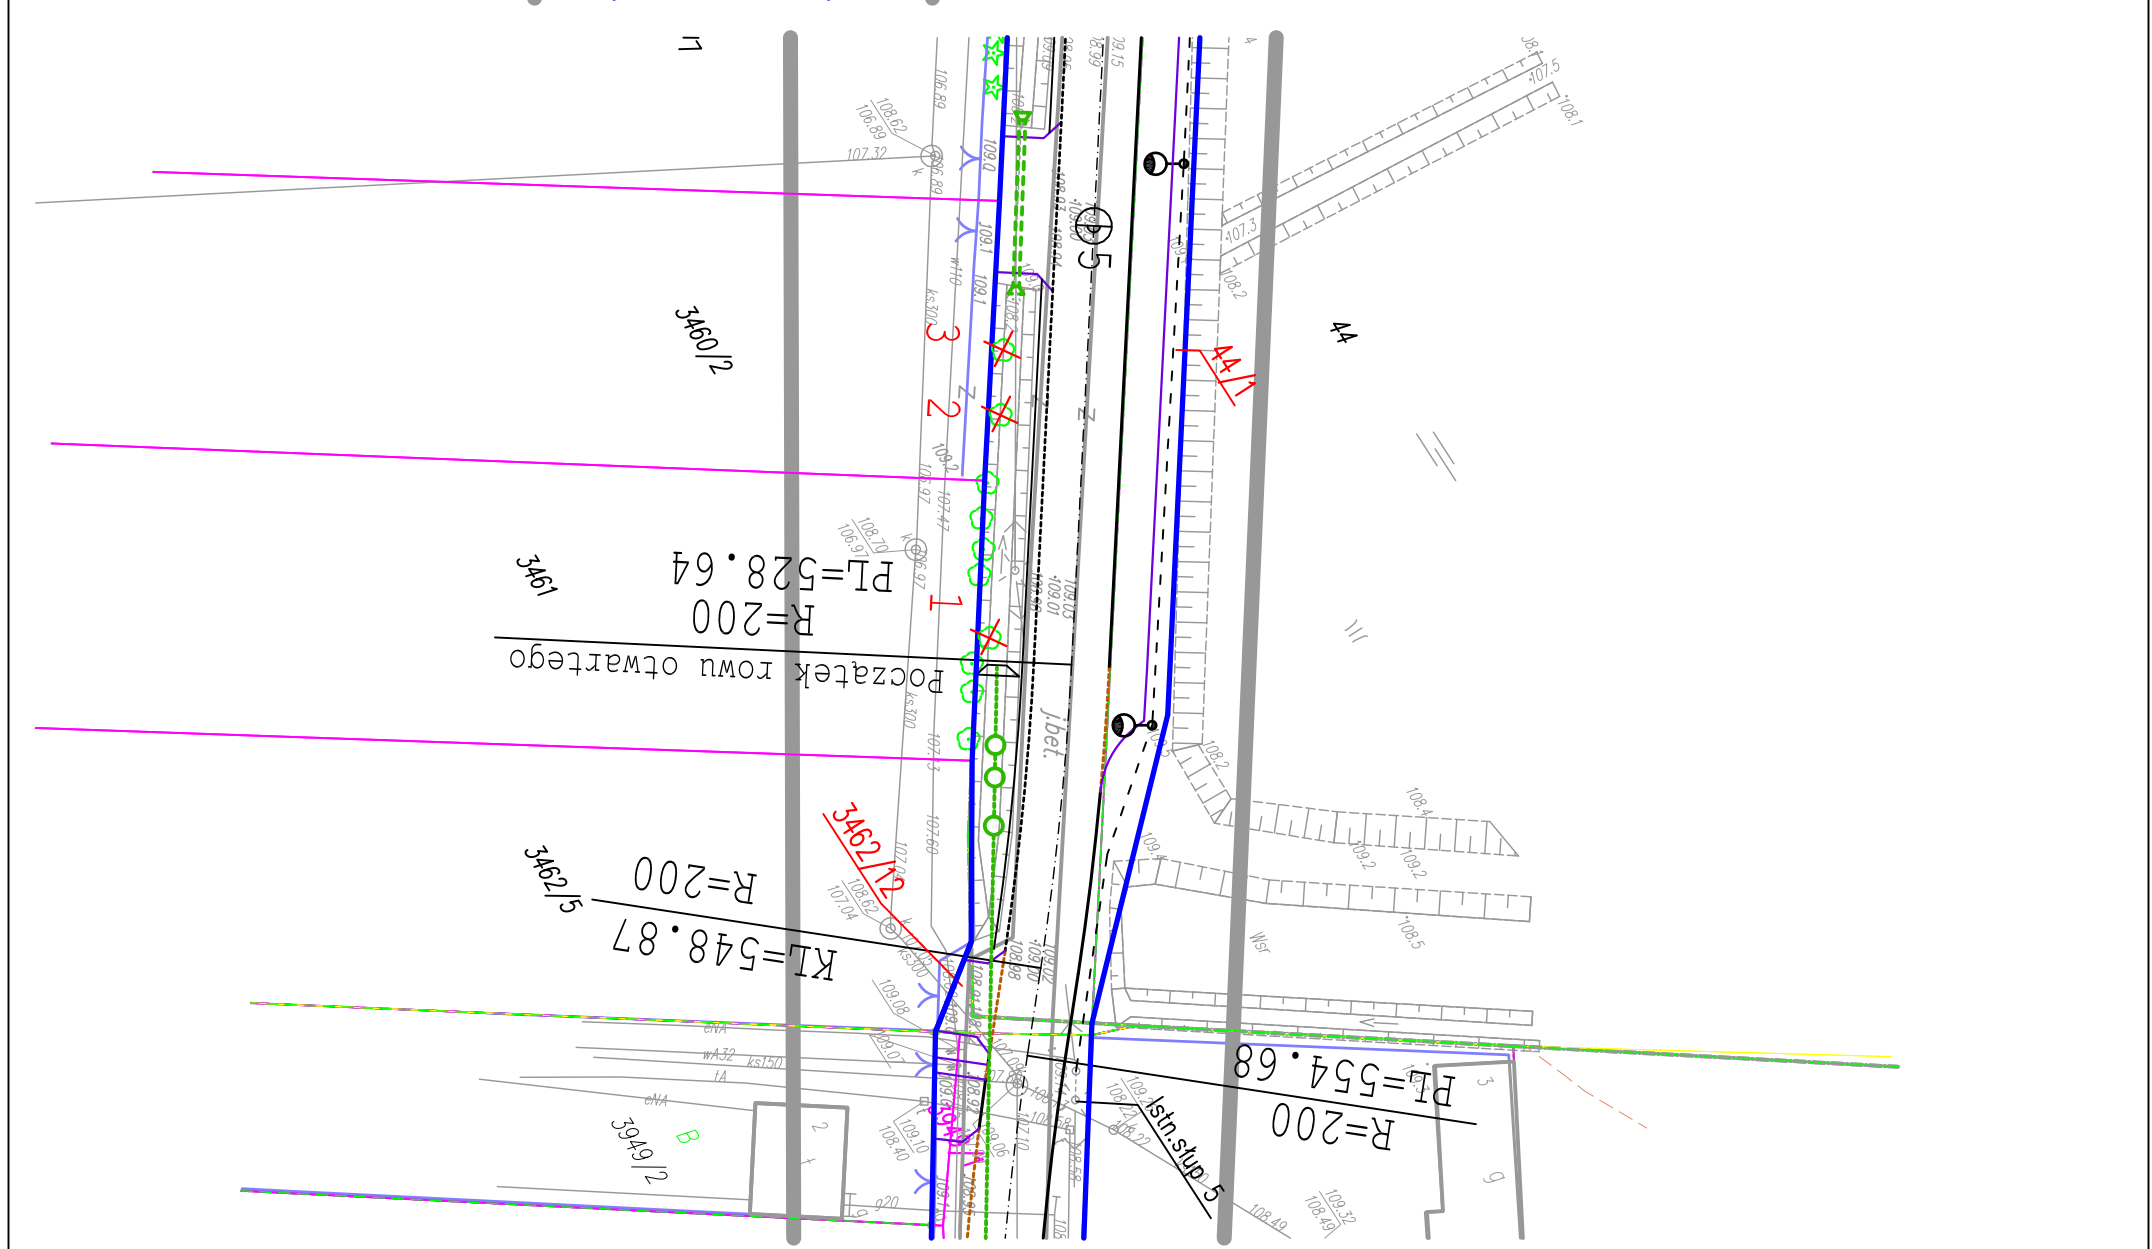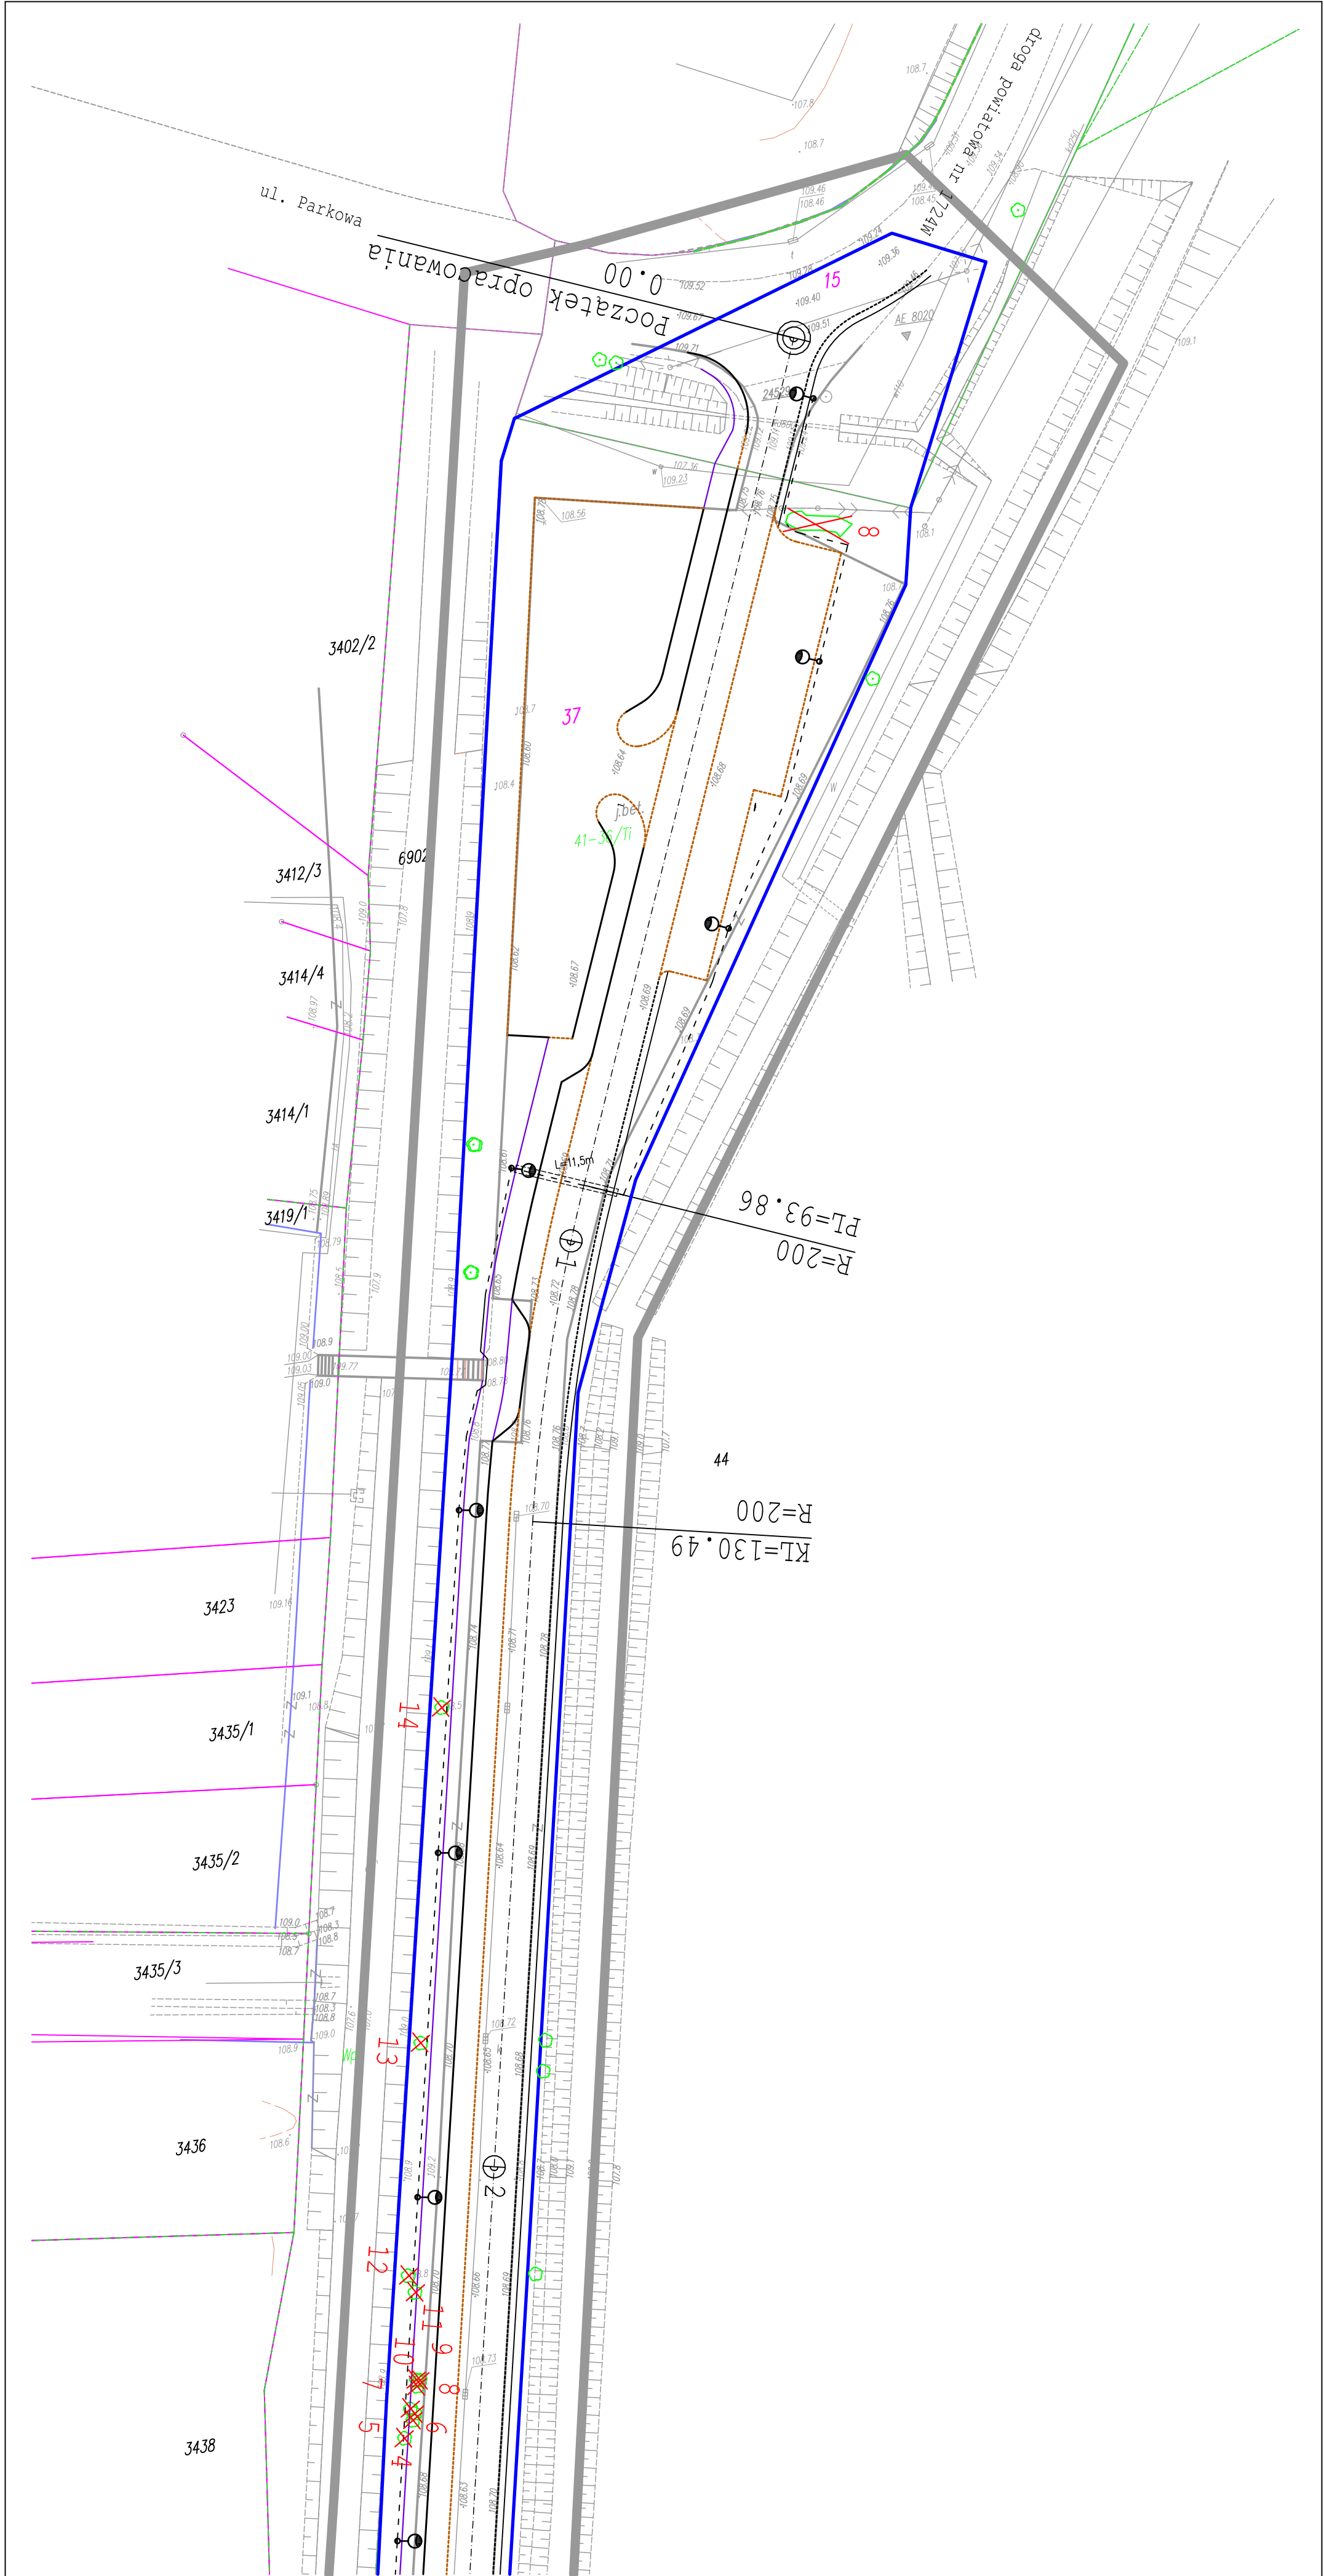

Legenda:
 6 drzewo przeznaczone do wycinki

Zamawiający:		Stadium:	
Burmistrz Gminy Kozienice ul. Parkowa 5 26 - 900 Kozienice		PROJEKT BUDOWLANY	
Biurowisko:		Biurowisko:	
mgr inż. Grzegorz Nacnyla		mgr inż. Grzegorz Nacnyla	
Data: 08.2017 r.		Skala: 1:500	
Branża: DROGOWA		Nr rysunku: 1	
Zamierzenie budowlane:		Tytuł rysunku:	
ROZBUDOWA UL. POLNEJ W KOZIENICACH WRAZ Z INFRASTRUKTURĄ NA ODCINKU OD UL. LUBELSKIEJ DO UL. PARKOWEJ		Inwentaryzacja drzew od km 0+000 do km 0+275	
Branża: DROGOWA		Skala: 1:500	
Data: 08.2017 r.		Nr rysunku: 1	
Szanowność:		Uprawnienia:	
mgr inż. Grzegorz Nacnyla		Budowanie do projektowania w specjalności drogowej MAZ/0278/R/000/04	
Projektant:		Podpis:	