



Leszek Sekulski  
Zastępca Dyrektora Oddziału  
ds. Zarządzania Drogami i Mostami

ZA POTWIERDZENIEM  
ODBIORU

Warszawa, 21 / 04 / 2017r.

O/WA.Z-3.4241. 288 .2017.DC

„DROGAN” Biuro Projektowo-Usługowe  
Pan Grzegorz Nachyła  
26-600 Radom, ul. Szczecińska 78/1

Dotyczy: uzgodnienia projektu budowlanego dotyczącego przebudowy skrzyżowania DK-48 z drogą gminną (ul. Polna) w m. Kozienice.

W odpowiedzi na Pana pismo, Generalna Dyrekcja Dróg Krajowych i Autostrad Oddział w Warszawie informuje, że uzgadnia przedłożony projekt budowlany dotyczący przebudowy skrzyżowania drogi krajowej nr 48 z drogą gminną (ul. Polna) w m. Kozienice.

Powyższe uzgodnienie oznacza, że udostępniam Inwestorowi tj. Burmistrzowi Gminy Kozienice teren pasa drogowego drogi krajowej nr 48 w m. Kozienice dla potrzeb oświadczenia o posiadanym prawie do dysponowania nieruchomością na cele budowlane (art. 32 i 33 ustawy z dnia 7 lipca 1994r. – Prawo Budowlane), w zakresie wynikającym z w/w uzgodnienia.

W przypadku kolizji wnioskowanego zamierzenia drogowego z istniejącymi urządzeniami, drzewostanem lub obiektami infrastruktury technicznej nie związanej z gospodarką drogową inwestor na swój koszt dokona przełożenia, wycinki lub zabezpieczenia w/w elementów zagospodarowania pasa drogowego.

Wszystkie koszty związane z przedmiotową inwestycją drogową w całości należeć będą do Inwestora tj. Burmistrza Gminy Kozienice.

-verte-



Ponadto zaznaczam, że w trakcie realizacji przedmiotowej inwestycji w zakresie przebudowy skrzyżowania drogi gminnej z drogą krajową nr 48 będą obowiązywały projekty stałej i czasowej organizacji ruchu, które podlegają zatwierdzeniu w GDDKiA O/WA - Wydział brd i zarządzania ruchem.

**W załączeniu:**

- 1 egzemplarz projektu budowlanego


Zastępca Dyrektora Oddziału  
ds. Zarządzania Drogami i Mostami

mgr inż. Leszek Sekulski

**Do wiadomości:**

1. Burmistrz Gminy Kozienice  
26-900 Kozienice, ul. Parkowa 5
2. Rejon Zwolnień
3. a/a



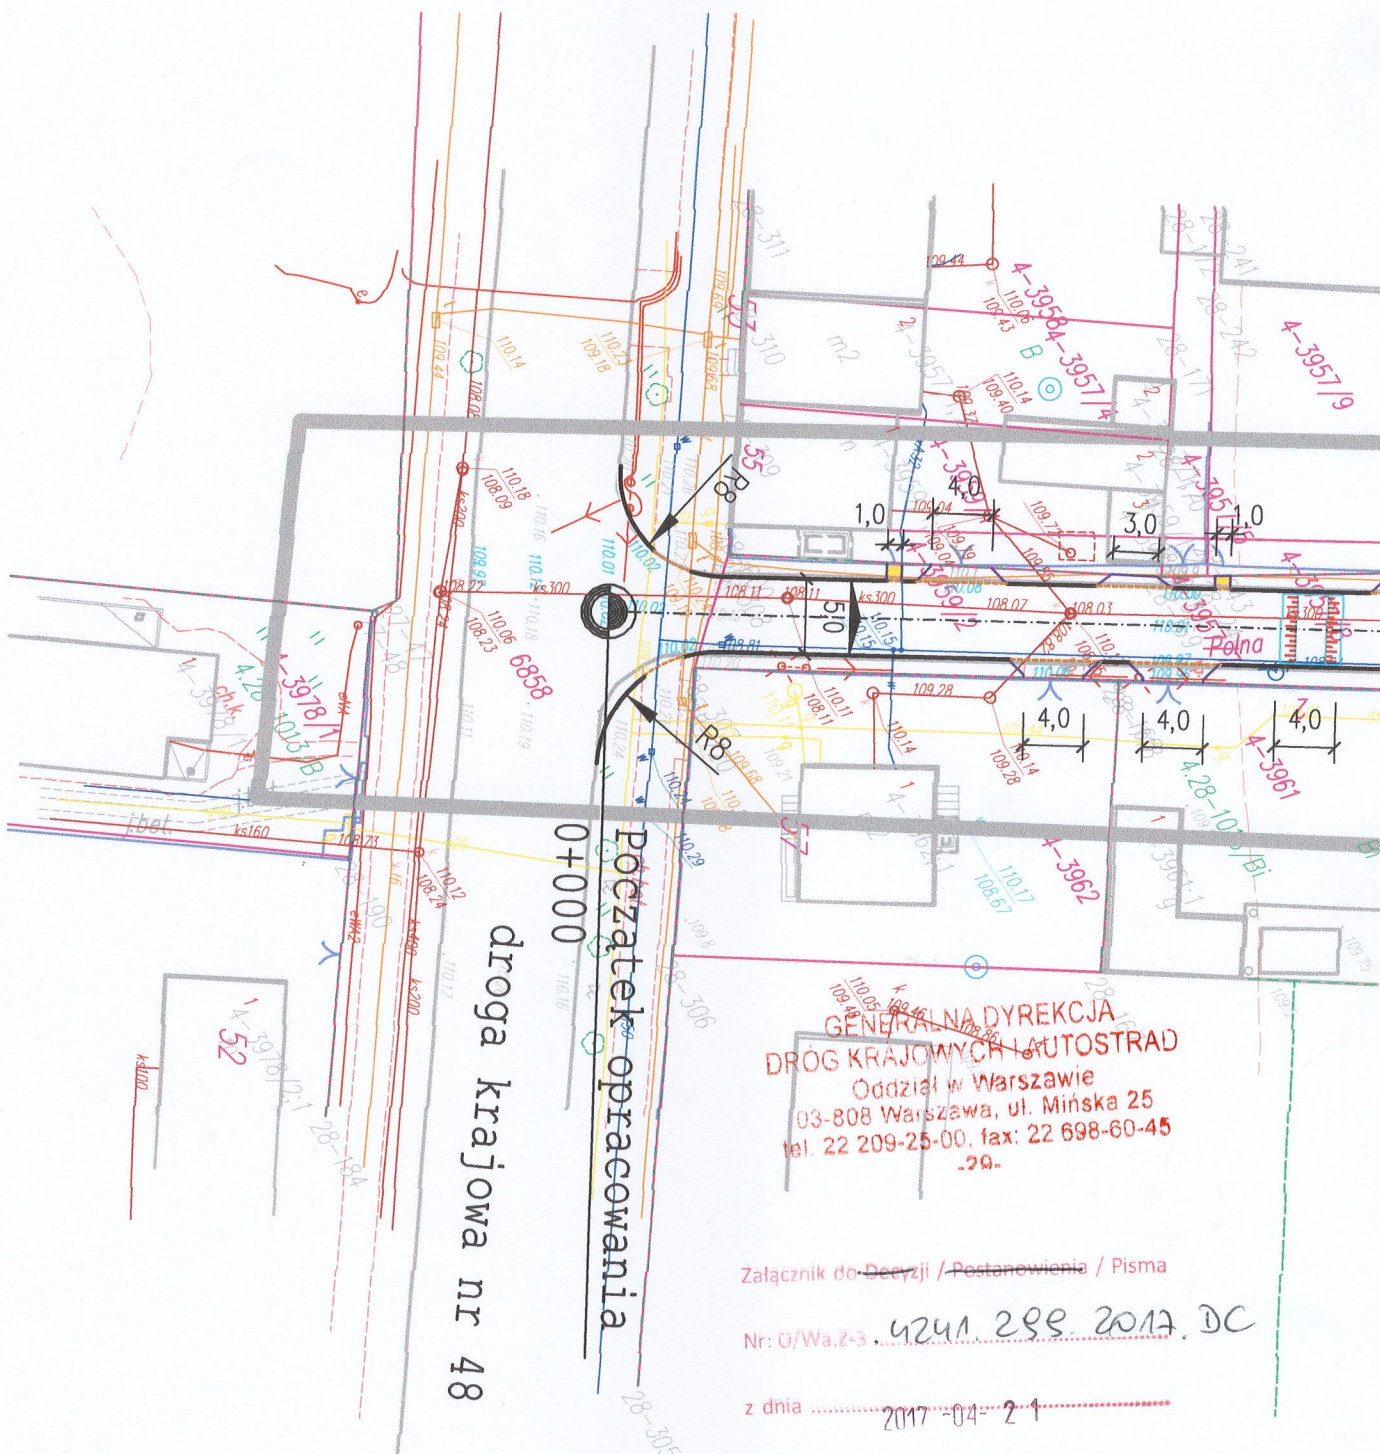

#### Legenda:

- oś proj. drogi  
 — proj. krawężnik betonowy

Zamawiający:

Burmistrz Gminy Kozienice  
 ul. Parkowa 5  
 26 - 900 Kozienice

Stadium:

**PROJEKT BUDOWLANY**

Biuro Projektowo - Usługowe  
**droGaN**

Biuro Projektowo - Usługowe "DROGAN"  
 Grzegorz Nachyła  
 26-600 Radom, ul. Szczecińska 78/1  
 tel: 508 348 065, drogan@interia.eu

Zamierzenie budowlane:

**ROZBUDOWA UL. POLNEJ W KOZIENICACH  
 WRAZ Z INFRASTRUKTURĄ NA ODCINKU OD UL. LUBELSKIEJ  
 DO UL. PARKOWEJ**

Branża:

**DROGOWA**

Tytuł rysunku:

**Plan Sytuacyjny  
 skrzyżowania z drogą krajową nr 48**

Data:

03.2017 r.

Skala:

1:500

Nr rysunku:

**2**

Stanowisko

Imię i nazwisko

Uprawnienia

Podpis

Projektant

mgr inż. Grzegorz Nachyła

Budowlane do projektowania  
 w specjalności drogowej  
 bez ograniczeń  
 MAZ/0278/POOD/04

*[Signature]*