

**UCHWAŁA NR XLIII/414/2018**  
**RADY MIEJSKIEJ W KOZIENICACH**  
**z dnia 26 lipca 2018r.**

**w sprawie przystąpienia do sporządzenia częściowych zmian w miejscowym planie zagospodarowania przestrzennego dla miejscowości Nowiny Gmina Kozienice.**

Na podstawie art. 18 ust. 2 pkt 15 ustawy z dnia 8 marca 1990 r. o samorządzie gminnym (Dz. U. z 2018 r. poz.994, poz. 1000) oraz art. 14 ust. 1 i 2 oraz art. 27 ustawy z dnia 27 marca 2003 r. o planowaniu i zagospodarowaniu przestrzennym (Dz. U. z 2017 r. poz. 1073 i poz. 1566) Rada Miejska w Kozienicach uchwala, co następuje:

§ 1. Przystępuje się do sporządzenia częściowej zmiany miejscowego planu zagospodarowania przestrzennego dla miejscowości Nowiny gmina Kozienice uchwalonego uchwałą nr VII/29/2011 Rady Miejskiej w Kozienicach z dnia 3 lutego 2011r. opublikowaną w Dzienniku Urzędowym Województwa Mazowieckiego Nr 50 z 2011r., poz. 1633 .

§ 2. Zmiany obejmują

1. obszar części działek nr 388, 391, 394, 397, 400/2, 449, 450, 451, 453, 454, 455/2, 456, 457, 458, 459, 460/1, 460/2, 462, 463/1 oznaczony na załączniku graficznym nr 1 kolorem czarnym i literami A-B-C-D-A,
2. obszar działek nr 1070, 1071, 1072, 1073,1074, 1075 oraz część działek nr 1397 i 1396/2 oznaczony na załączniku graficznym nr 1 kolorem czarnym i literami E-F-G-H-E,
3. obszar części działek nr 507/3, 511/3, 515/3, 518/3, 522/3, 526/2, 529/2, 533/2, 536/2, 539/2, 542/2, 545/2, 548/2, 551/2, 553/2, 556/6, 561/4, 561/6, 566/2, 571/2, 574/2 oznaczony na załączniku graficznym nr 2 kolorem czarnym i literami I-J-K-L-M-N-I,
4. zmianę zapisu w części tekstowej uchwały nr VII/29/2011 Rady Miejskiej w Kozienicach z dnia 3 lutego 2011r. w zakresie ustaleń określonych w § 24- poprzez wprowadzenie dodatkowych zapisów dopuszczających przeznaczenie uzupełniające w postaci usług na obszarze oznaczonym symbolem 15MN,
5. zmianę zapisu w części tekstowej uchwały nr VII/29/2011 Rady Miejskiej w Kozienicach z dnia 3 lutego 2011r. w zakresie ustaleń określonych w § 25- poprzez wprowadzenie dodatkowych zapisów dopuszczających przeznaczenie uzupełniające w postaci usług na obszarze oznaczonym symbolem 17MN.

§ 3. Integralną częścią niniejszej uchwały są załączniki graficzne nr 1 i 2 przedstawiające granice obszaru objętego projektem zmiany planu.

§ 4. Projekt zmiany miejscowego planu należy sporządzić w zakresie określonym w art.15 ustawy o planowaniu i zagospodarowaniu przestrzennym. (Dz. U. z 2017 r. poz. 1073 i poz. 1566 ).

§ 5. Wykonanie uchwały powierza się Burmistrzowi Gminy Kozienice.


§ 6. Uchwała wchodzi w życie z dniem podjęcia.

**PRZEWODNICZĄCY RADY MIEJSKIEJ**

**MARIUSZ PRAWDA**



ZAŁĄCZNIK GRAFICZNY NR 2  
DO UCHWAŁY NR XLIII/414/2018  
RADY MIEJSKIEJ W KOZIENICACH  
Z DNIA 26 lipca 2018r.

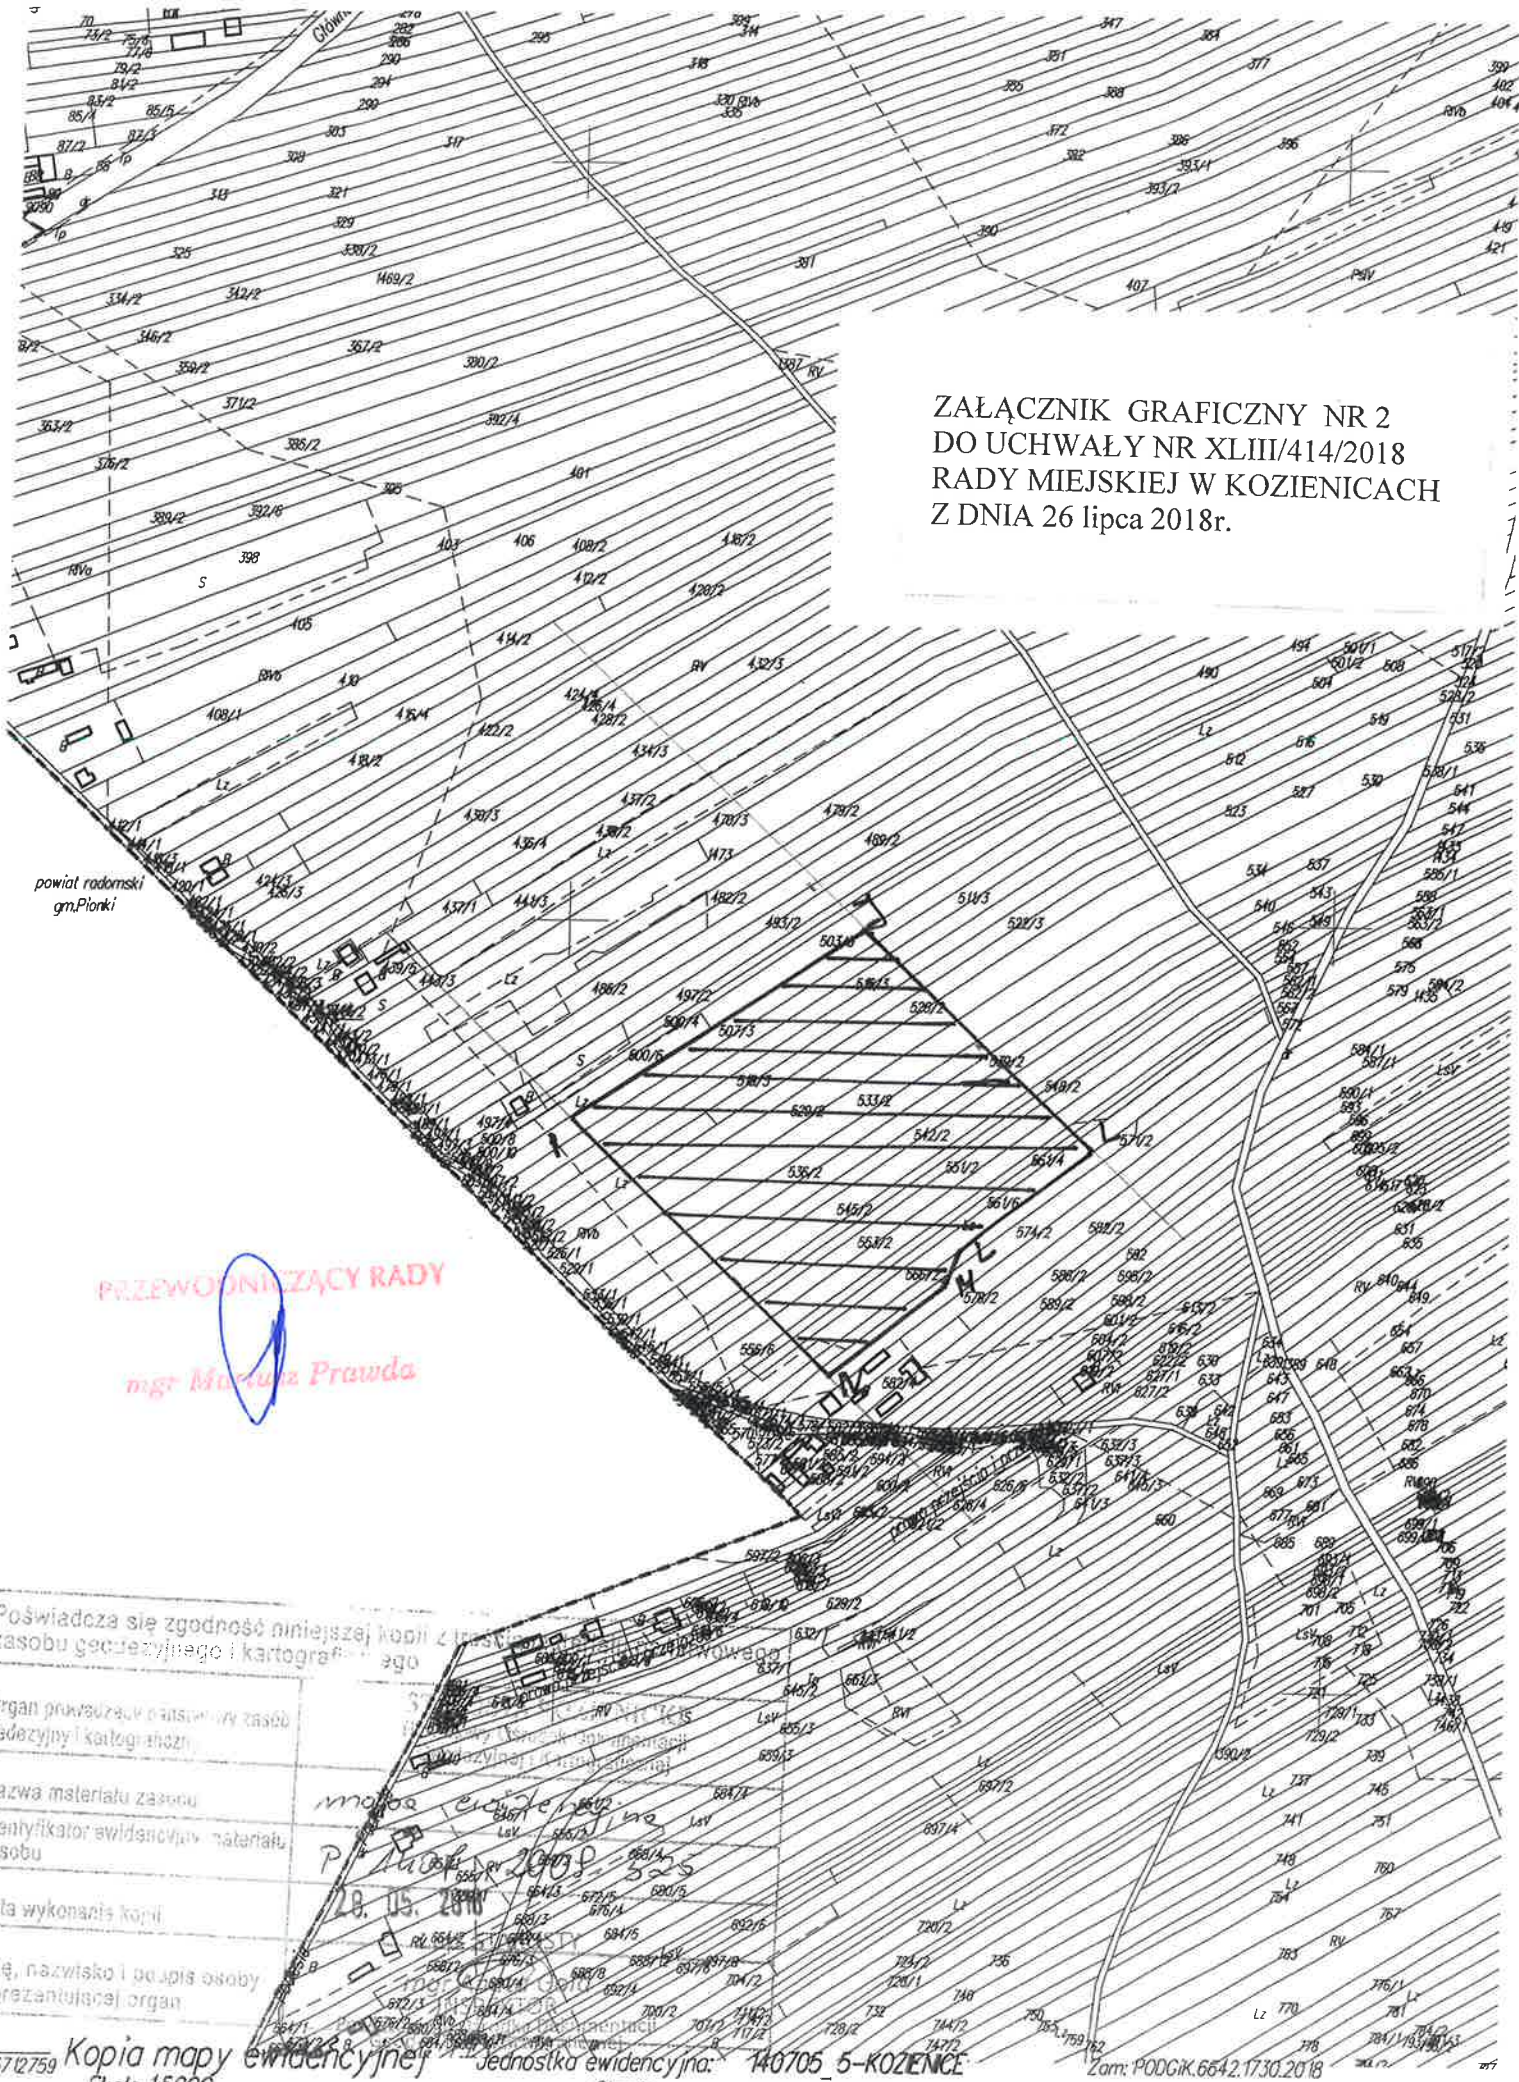

powiat radomski  
gm. Pińki

PRZEWODNICZĄCY RADY  
mgr Maciej Prawda

|         |   |
|---------|---|
| 5712759 | Poświadczam zgodność niniejszej kopii z mapą ewidencyjną i kartografię. |
|         | Organ prowadzący materiał zasobu ewidencyjny i kartografię:             |
|         | Nazwa materiału zasobu:   |
|         | Identyfikator ewidencyjny materiału zasobu:                             |
|         | Data wykonania kopii:   |
|         | imię, nazwisko i podpis osoby reprezentującej organ:                    |

Kopia mapy ewidencyjnej Skala 1:5000  
Jednostka ewidencyjna: 140705 5-KOZIENICE  
Obręb: 0023-MOWINY

Zam: PODGIK.6542.1730.2018

Niniejsza kopia jest wydrukiem z mapy numerycznej utworzonej w wyniku konwersji mapy analogowej. Może nie zawierać wszystkich obiektów znajdujących się w terenie. Dane ewidencyjne przedstawione na mapie nie spełniają wymagań określonych w rozporządzeniu w sprawie ewidencji gruntów i budynków, oraz obowiązujących standardów technicznych ( par. 86 Rozp.MRRIB w sprawie ewidencji gruntów i budynków. Dz.U.Nr 38, poz. 454 z 2001r. ze zm.)