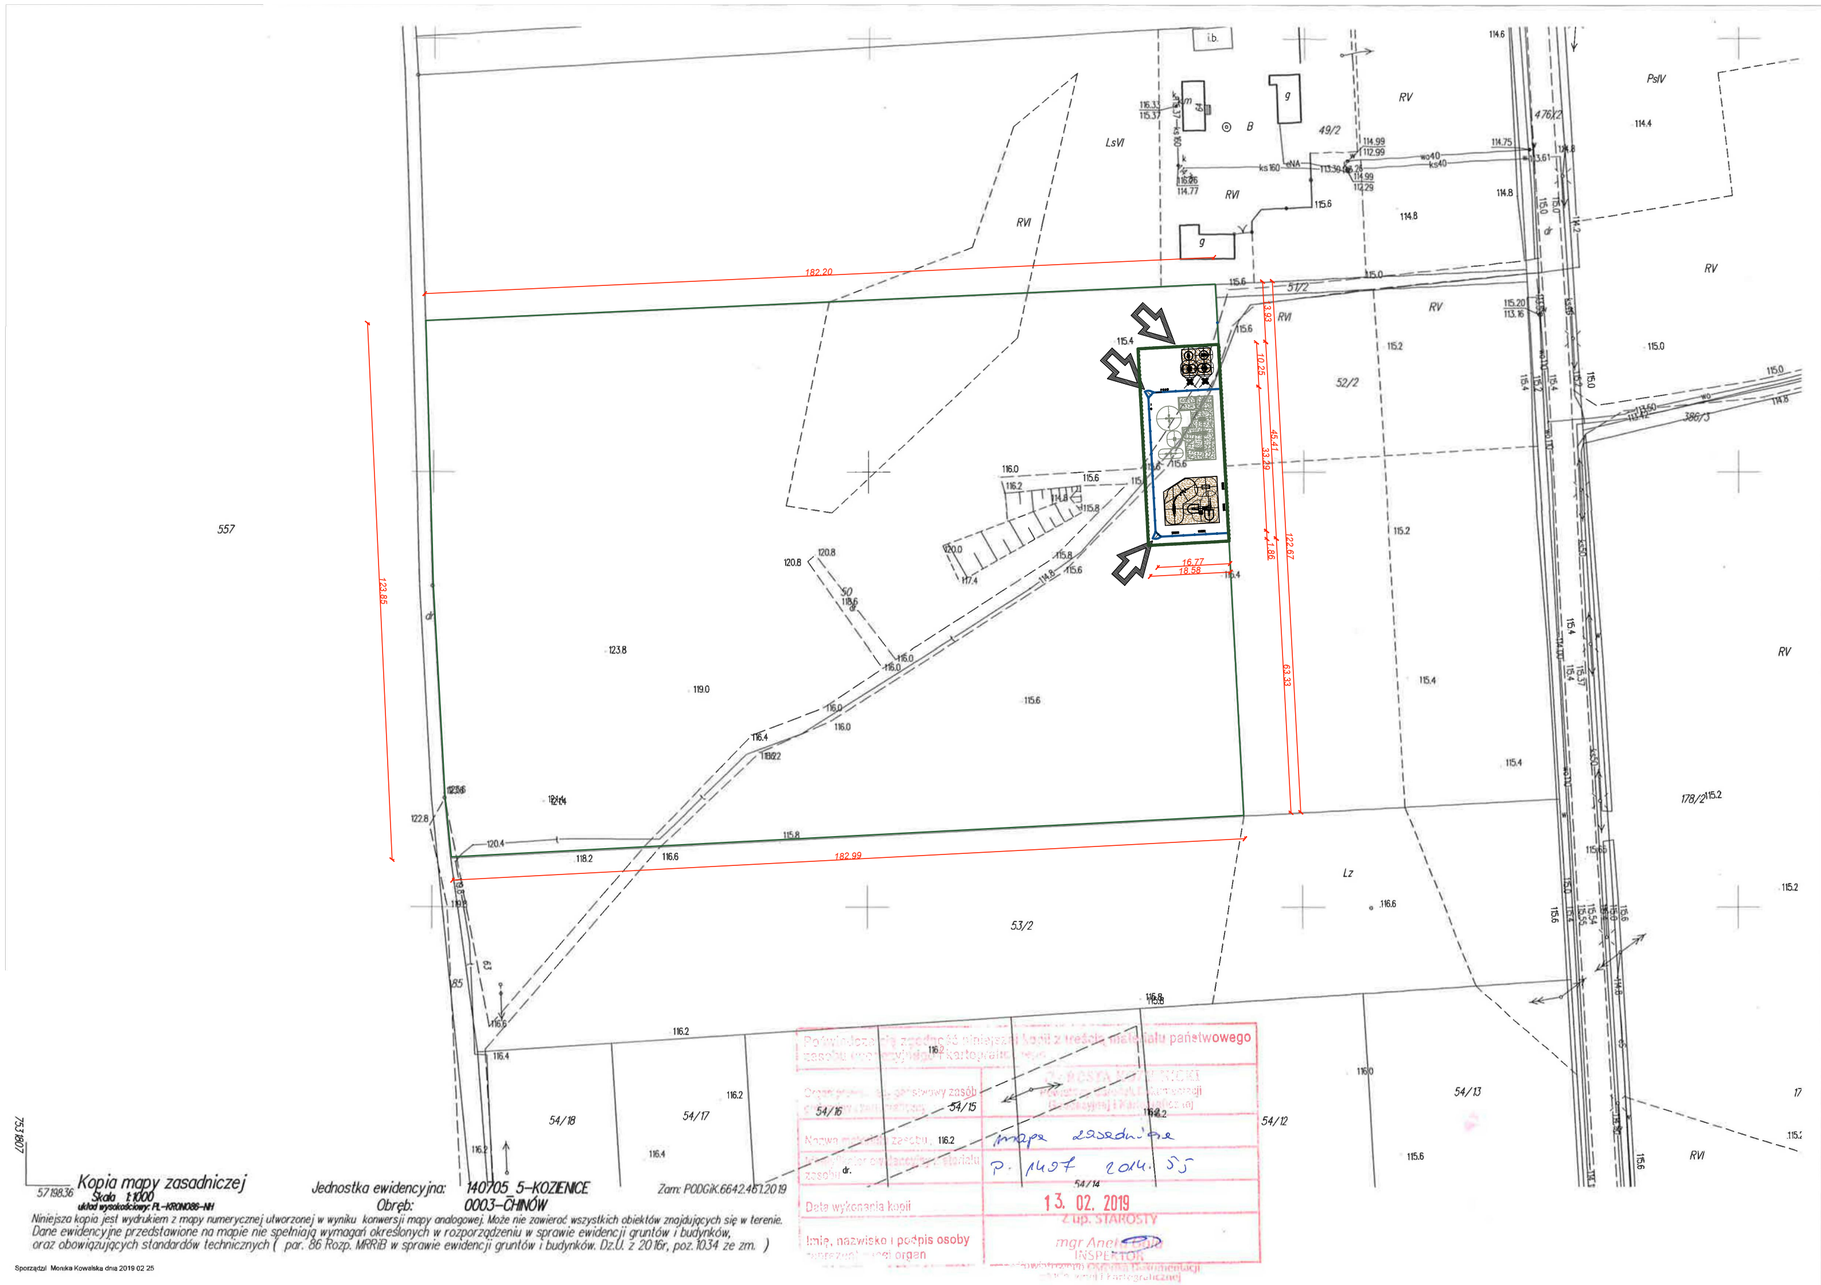

Kopia mapy zasadniczej
Skala 1:1000
układ wysokościowy: PL-KRON86-NH

Jednostka ewidencyjna: 140705_5-KOZIENICE
Obręb: 0003-CHINÓW

Zam: PODGiK.6642.481.2019

Niniejsza kopia jest wydrukiem z mapy numerycznej utworzonej w wyniku konwersji mapy analogowej. Może nie zawierać wszystkich obiektów znajdujących się w terenie. Dane ewidencyjne przedstawione na mapie nie spełniają wymagań określonych w rozporządzeniu w sprawie ewidencji gruntów i budynków, oraz obowiązujących standardów technicznych (par. 86 Rozp. MRRiB w sprawie ewidencji gruntów i budynków. Dz.U. z 2016r, poz.1034 ze zm.)

Sporządził: Monika Kowalska dnia 2019 02 25

Potwierdzenie zgodności niniejszej kopii z treścią materiału państwowego zasobu ewidencyjno-kartograficznego
Organ prowadzący państwowy zasób ewidencyjno-kartograficzny: POWIATOWY OŚRODEK DOKUMENTACJI GEODEZYJNEJ I KARTOGRAFICZNEJ w Kozienicach
Nazwa materiału zasobu: Mapa zasadnicza
Numer operatu technicznego materiału zasobu: P. 1407 2014. SJ
Data wykonania kopii: 13. 02. 2019
Imię, nazwisko i podpis osoby uprawnionej do działania w imieniu organu: z up. STAROSTY mgr Anet... INSPEKTOR
Podpis osoby uprawnionej do działania w imieniu organu

bilans terenu, legenda	pow.[m²]	[%]
granica działki nr 50	22594,00	100,00
granica obszaru opracowania	843,00	
nawierzchnia trawiasta (istniejąca)	22323,12	98,80
elementy małej architektury (istniejące)		
elementy małej architektury (projektowane)		
powierzchnia zderzenia urządzeń		
powierzchnia wolna urządzeń		
ogrodzenie systemowe, długość łączna 65,20mb		
nawierzchnia utwardzona istniejąca	97,90	0,43
nawierzchnia utwardzona (projektowana), w tym:	172,98	0,77
nawierzchnia utwardzona żwirowa	39,00	
nawierzchnia z warstwy piasku gr.30cm, zgodna z EN 1177	124,25	
obrzeże betonowe 8x30x100: 121,65mb	9,73	

ALEKSANDER SAŁAGACKI ARCHITEKTURA
50-241 Wrocław, ul. Henryka Pobożnego 16/38, tel. 607 69 35 79, e-mail: salagacki.a@post.pl

Asyst. proj.	mgr inż. arch. Aleksander Sałagacki		Podpis		Data II.2019
Projektant	mgr inż. arch. Adam Waśniewski	W/20/2010	Podpis		Skala 1:1000

Obiekt: Zagospodarowanie terenu rekreacyjnego w ramach programu: Program rozwoju małej infrastruktury sportowo – rekreacyjnej Otwarte Strefy Aktywności (OSA) w miejscowości Chinów, gm. Kozienice

Nr rysunku A-1

Temat: Projekt zagospodarowania terenu