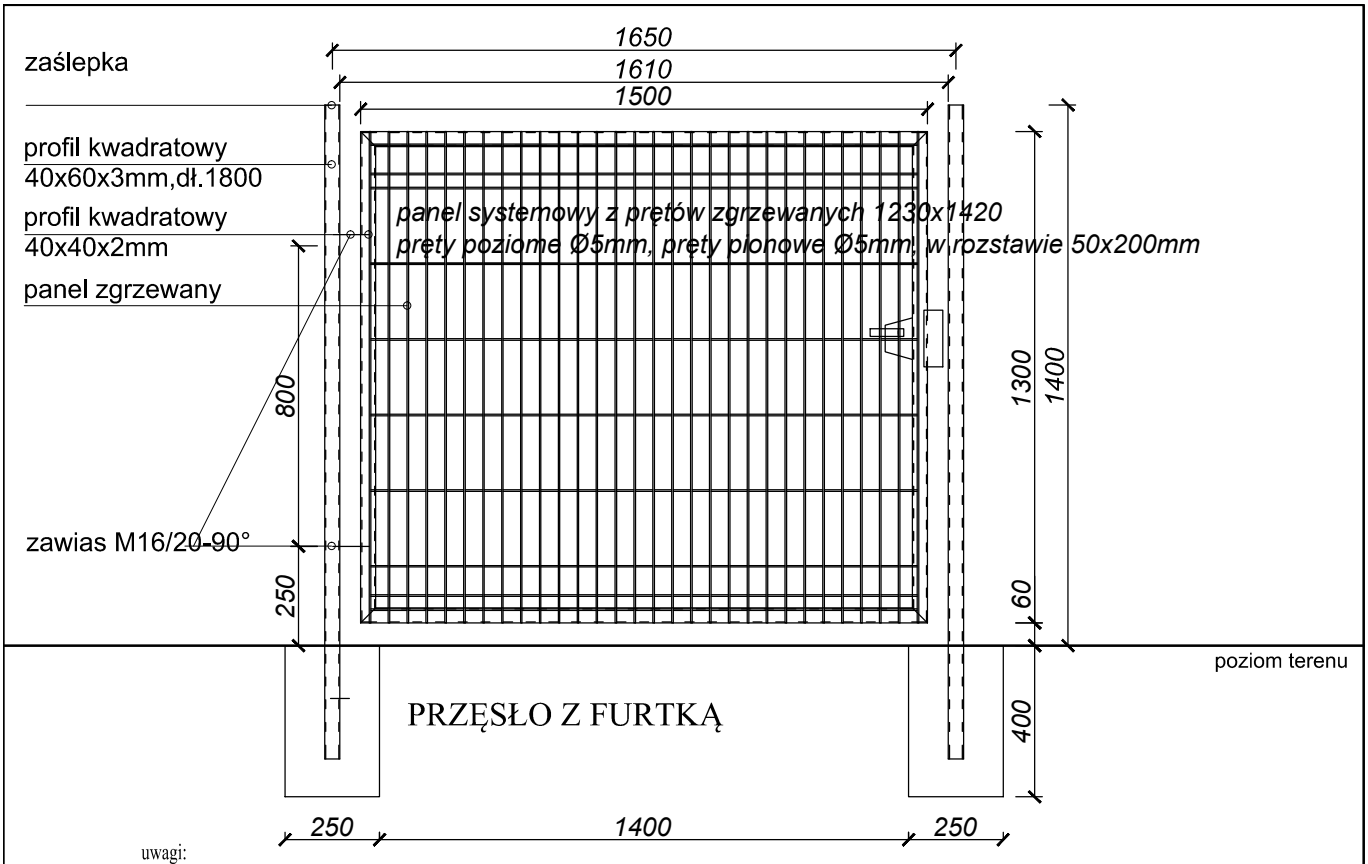

PRZĘSŁO Z FURTKĄ

uwagi:
górna część przęseł paneli zgrzewanych, ścinana i zabezpieczana przeciw korozji, lub montowana do góry nogami. Ma to na celu wykluczenie skaleczeń przy próbie wejścia na ogrodzenie.

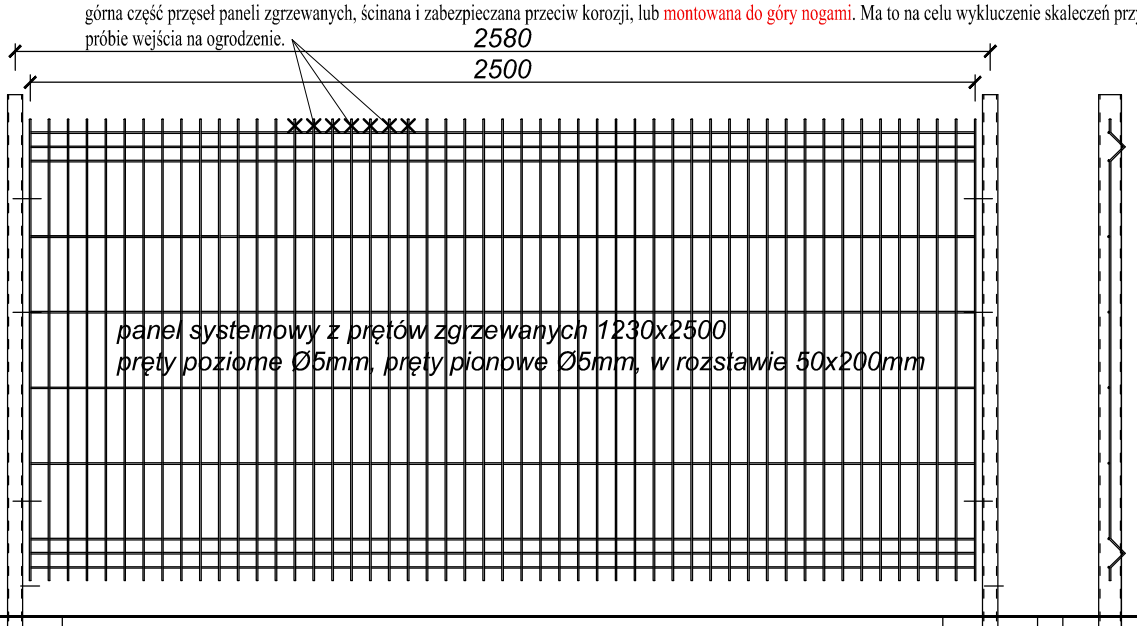

PRZĘSŁO POWTARZALNE

uwagi:
elementy ogrodzenia zabezpieczone antykorozyjnie poprzez cynkowanie ogniowe.
Panele montowane do góry nogami lub górna część paneli zgrzewanych, ścinana i zabezpieczana przeciw korozji.
Ma to na celu wykluczenie skaleczeń przy próbie wejścia na ogrodzenie
Ogrodznie i słupki w kolorze zielonym

Projekt powstał na licencjonowanym oprogramowaniu
Autocad Architecture 2012, nr licencji: 392-02729945

ALEKSANDER SAŁAGACKI ARCHITEKTURA
50-241 Wrocław, ul. Henryka Pobożnego 16/38, tel. 607 69 35 79, e-mail: salagacki.a@post.pl

Asyst. proj.	mgr inż. arch. Aleksander Sałagacki		Podpis		Data II.2019
Projektant	mgr inż. arch. Adam Waśniewski	W/20/2010	Podpis		Skala 1:10

Obiekt: Zagospodarowanie terenu rekreacyjnego w ramach programu:
Program rozwoju małej infrastruktury sportowo – rekreacyjnej Otwarte Strefy Aktywności (OSA) w miejscowości Chinów, gm. Kozienice

Nr rysunku
A-3

Temat: Detal ogrodzenia systemowego i furtki wejściowej