


- UWAGI:
- Ze względu na charakter obiektu wszystkie wymiary i rzędne należy sprawdzić na budowie, a zaistniałe niezgodności pomiędzy projektem architektoniczno – budowlanym a stanem istniejącym należy wyjaśnić i uzgodnić z projektantem.
 - Zakres wykonania i obowiązki przy robotach budowlanych – zgodnie ze sztuką budowlaną (Warunki Techniczne Wykonania i Odbioru Robót Budowlano-Montażowych, Specyfikacja Techniczna Wykonania i Odbioru Robót).
 - Uwagi i opisy zamieszczone w części opisowej opracowania stanowią integralną jego część.
 - Teren budowy powinien być przygotowany przez wydzielenie, uporządkowanie i zabezpieczenie pod względem BHP. W czasie wykonywania robót należy ściśle przestrzegać obowiązujących przepisów w zakresie BHP. Wszyscy pracownicy zatrudnieni przy wykonywaniu robót na budowie powinni zostać przeszkoleni w kwestiach przepisów BHP i ppoż.
 - Wszystkie zastosowane w projekcie materiały, rozwiązania techniczne i urządzenia będą odpowiadały obowiązującym normom (posiadają odpowiednie atesty i aprobaty).
 - Wszystkie rozwiązania techniczne związane z określoną technologią należy wykonywać ściśle według wytycznych i instrukcji producenta.
 - Wymiary podano w cm, koty wysokościowe w metrach. Wymiary nawierzchni bezpiecznej podano od wewnętrznej strony obrzeża.

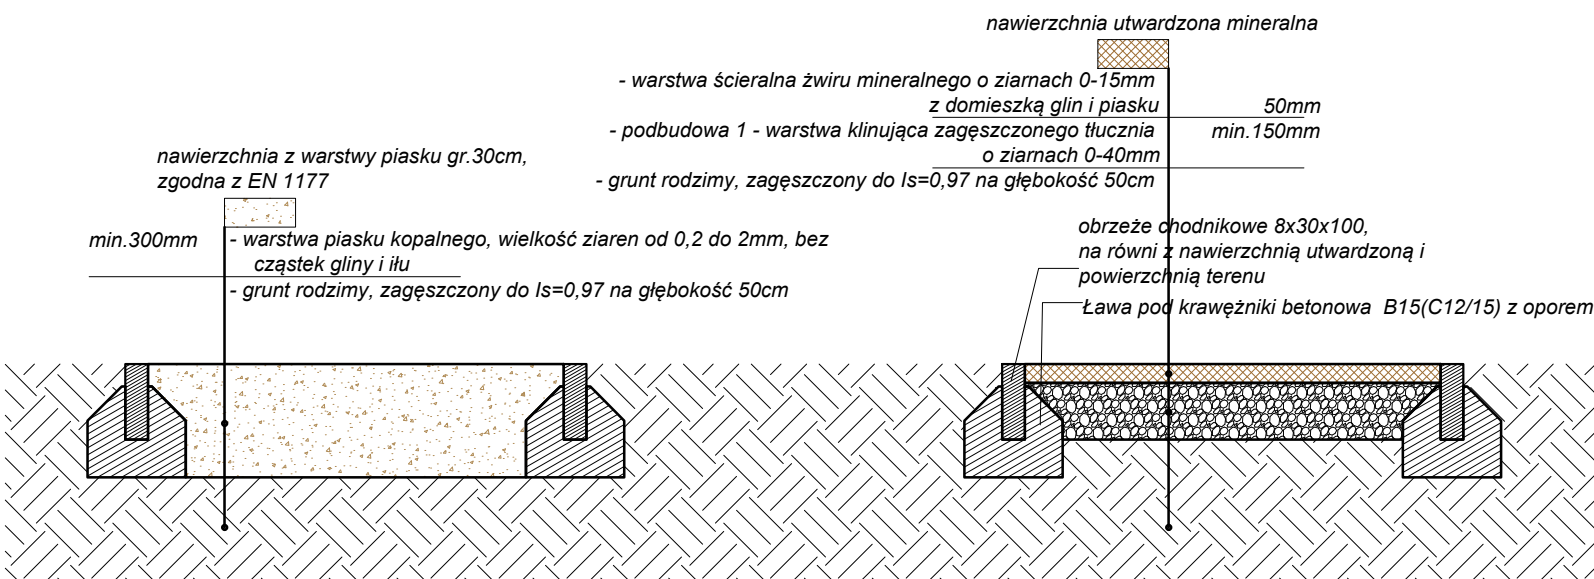

| | | | |
|--|-------------------------------------|-----------------------|--------------|
| Wejście na teren rekreacyjny | | z | |
| bilans terenu, legenda | | pow.[m ²] | [%] |
| granica działki nr 50 | | 22594,00 | 100,00 |
| granica obszaru opracowania | | 843,00 | |
| nawierzchnia trawiasta (istniejąca) | | 22323,12 | 98,80 |
| elementy małej architektury (istniejące) | | | |
| elementy małej architektury (projektowane) | | | |
| powierzchnia zderzenia urządzeń | | | |
| powierzchnia wolna urządzeń | | | |
| ogrodzenie systemowe, długość łączna 65,20mb | | | |
| nawierzchnia utwardzona istniejąca | | 97,90 | 0,43 |
| nawierzchnia utwardzona (projektowana), w tym: | | 172,98 | 0,77 |
| nawierzchnia utwardzona zwirowa | | 39,00 | |
| nawierzchnia z warstwy piasku gr.30cm, zgodna z EN 1177 | | 124,25 | |
| obrzeże betonowe 8x30x100: 121,65mb | | 9,73 | |
| ALEKSANDER SAŁAGACKI ARCHITEKTURA | | | |
| 50-241 Wrocław, ul. Henryka Pobożnego 16/38, tel. 607 69 35 79, e-mail: sałagacki.a@post.pl | | | |
| Asyst. proj. | mgr inż. arch. Aleksander Sałagacki | Podpis | Data II.2019 |
| Projektant | mgr inż. arch. Adam Waśniewski | W/20/2010 | Podpis |
| Objekt: Zagospodarowanie terenu rekreacyjnego w ramach programu: Program rozwoju małej infrastruktury sportowo – rekreacyjnej Otwarte Strefy Aktywności (OSA) w miejscowości Chinów, gm. Kozienice | | | Nr rysunku |
| Temat: Szczegółowe zagospodarowanie terenu | | | A-2 |