

Załącznik graficzny do decyzji
lokalizacji dz. nr ewid. 2203/5, obręb Kożenice

granica terenu objętego decyzją
linie rozgraniczające inwestycji

A

B

C

D

30

50

100 m

B

A

D

C

F


Załącznik graficzny nr 1
do decyzji o ustaleniu lokalizacji
inwestycji ziemnego publicznego

znak: CS 6433, 16.01.18, SP

ednia 22.02.2019.

BURMISTRZ GMINY KOZENICE

migr. Rafał Zieliński

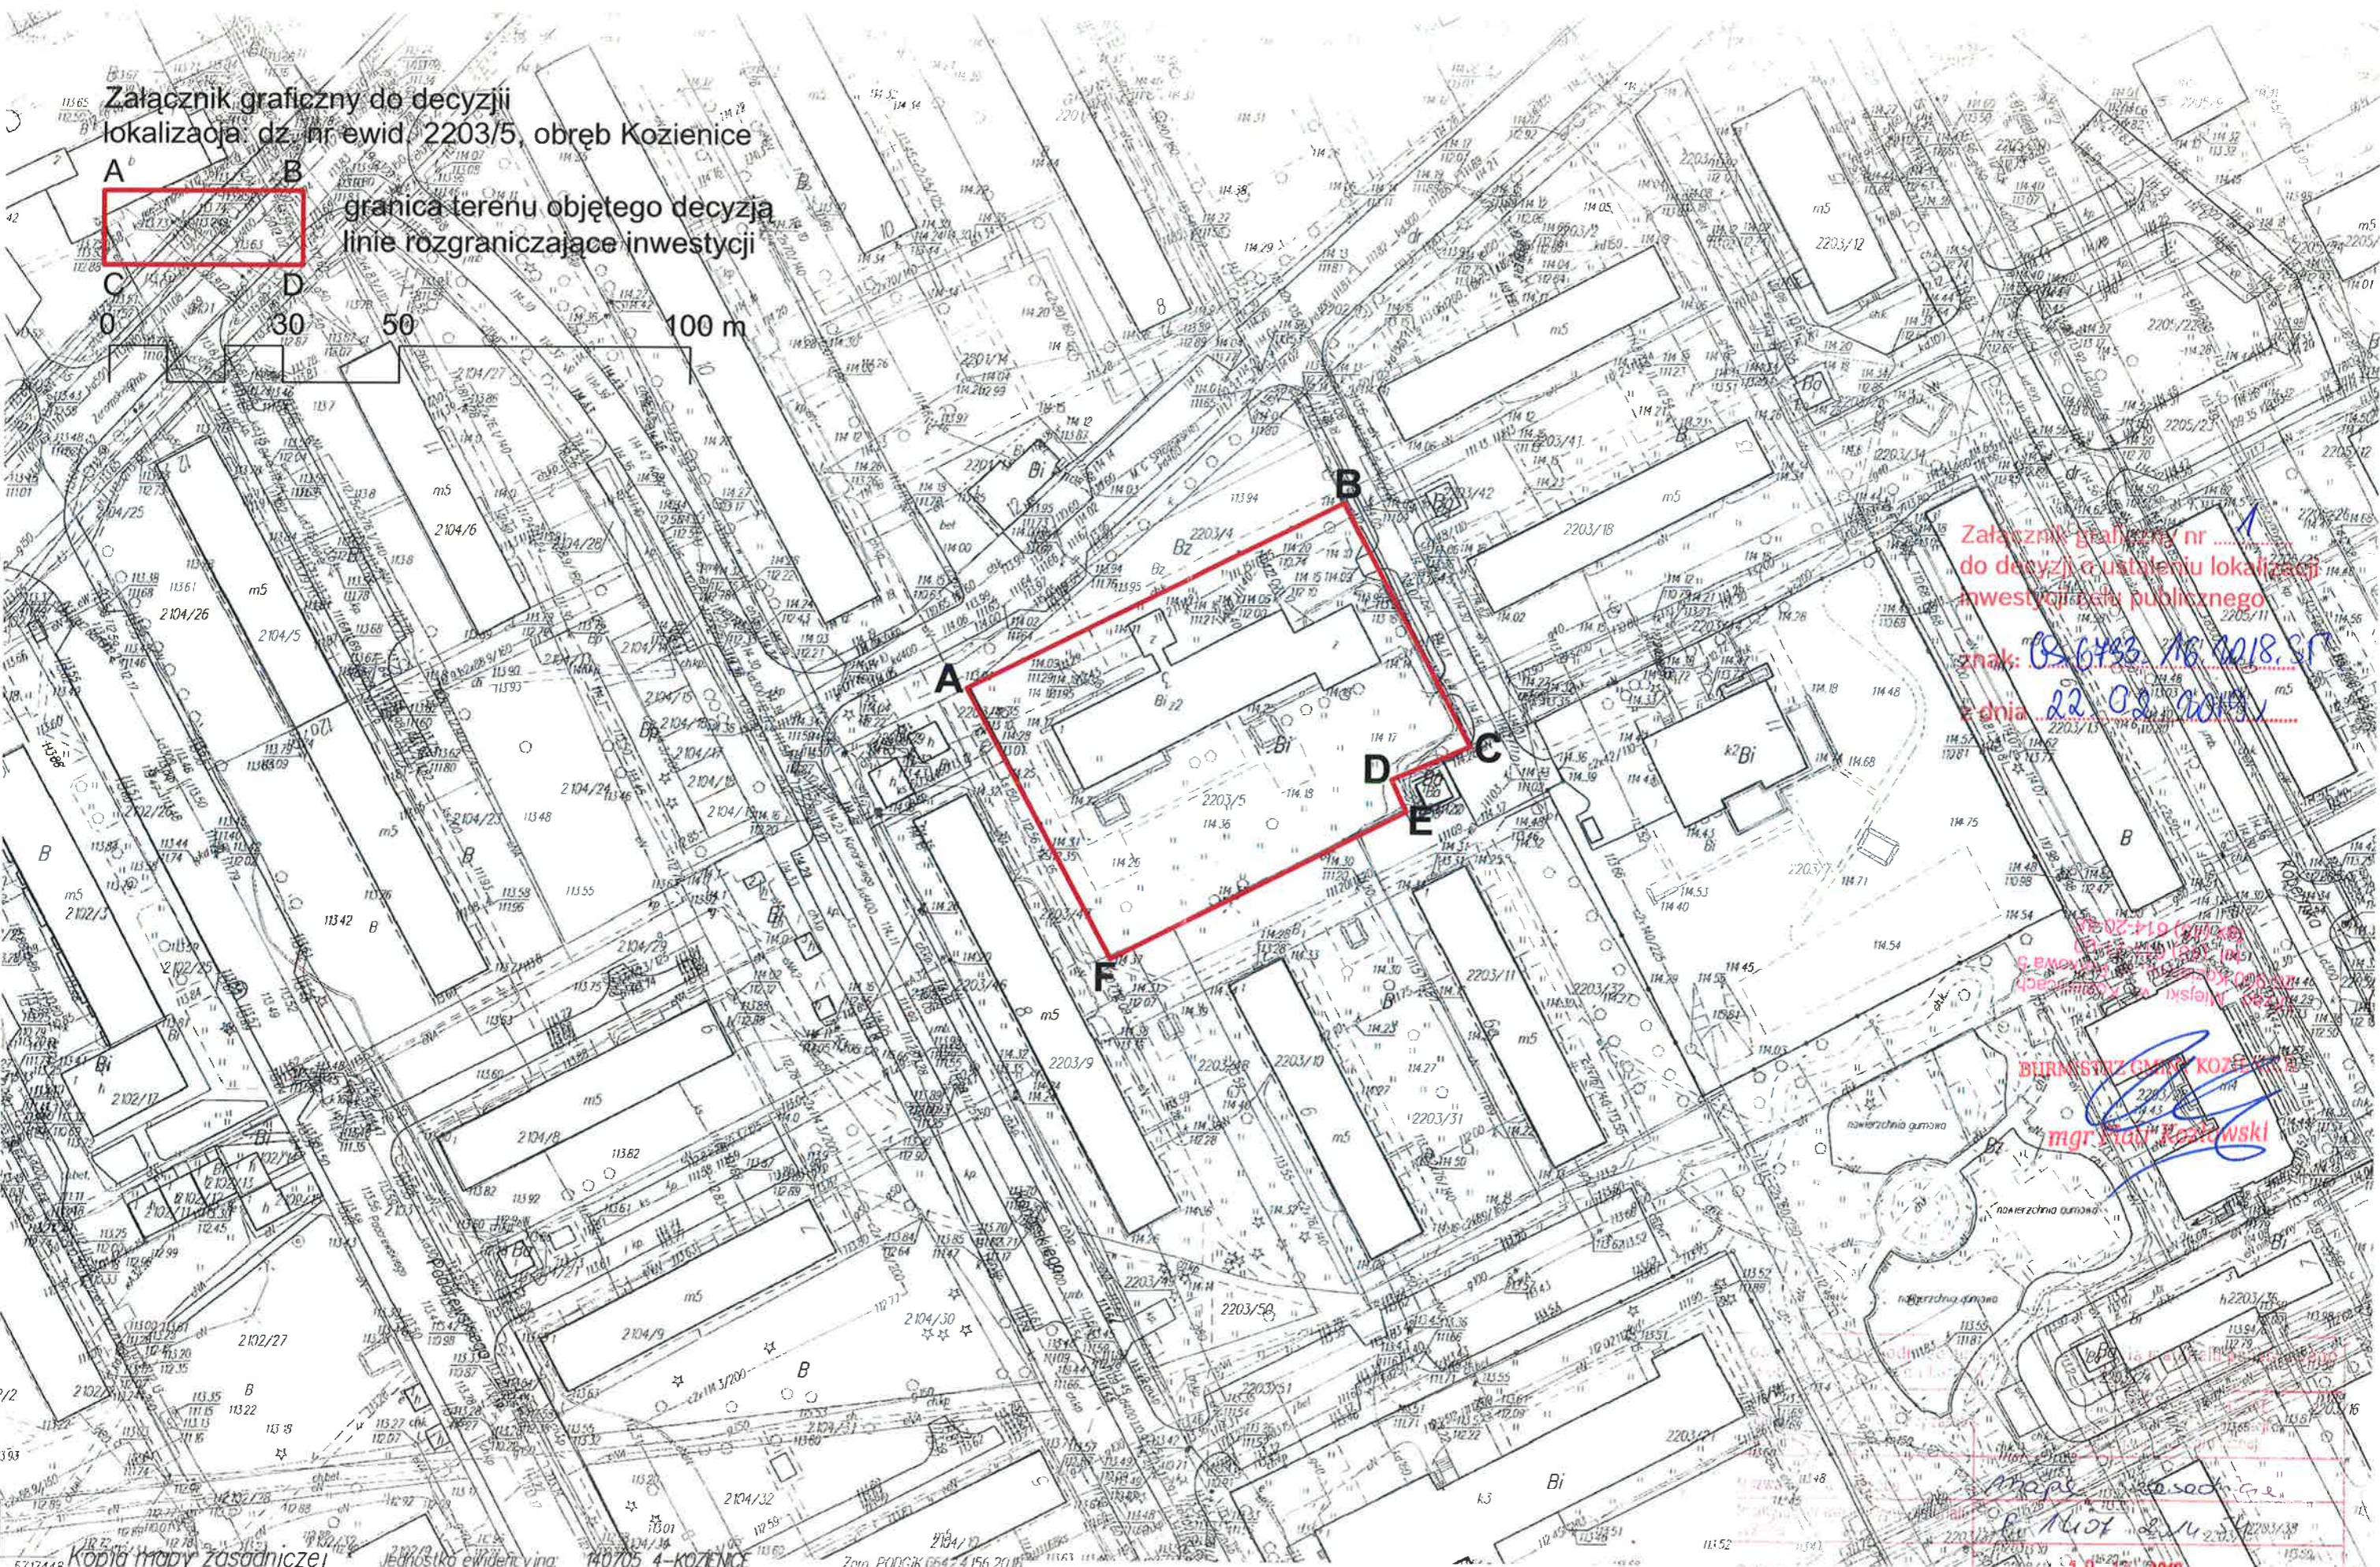

Kopia mapy zasadniczej

Jednostka ewidencyjna:
140705 4-KOZENICE

Zam. PODGK 06424 156 2018

Skala 1:1000

Obreb:

0004-KOZENICE

Najmniejsza kopia jest wydrukiem z mapy numerycznej utworzonej w wyniku konwersji mapy kartowej. Może nie zawierać wszystkich obiektów znajdujących się w terenie.
Dane ewidencyjne przedstawione na mapie nie spełniają wymagań określonych w rozporządzeniu w sprawie ewidencji gruntów i budynków,
oraz obowiązujących standardów technicznych (por. 86 Rozp. MPRG w sprawie ewidencji gruntów i budynków. Dz.U z 20 list. poz. 1034 ze zm.)

18.12.2018

ZAD. STAROSTY

migr. Rafał Zieliński

18.12.2018

Powstała na podstawie dokumentacji Geodan - Geoinformacyjnej