


SCHEMAT INSTALACJI ALARMOWEJ

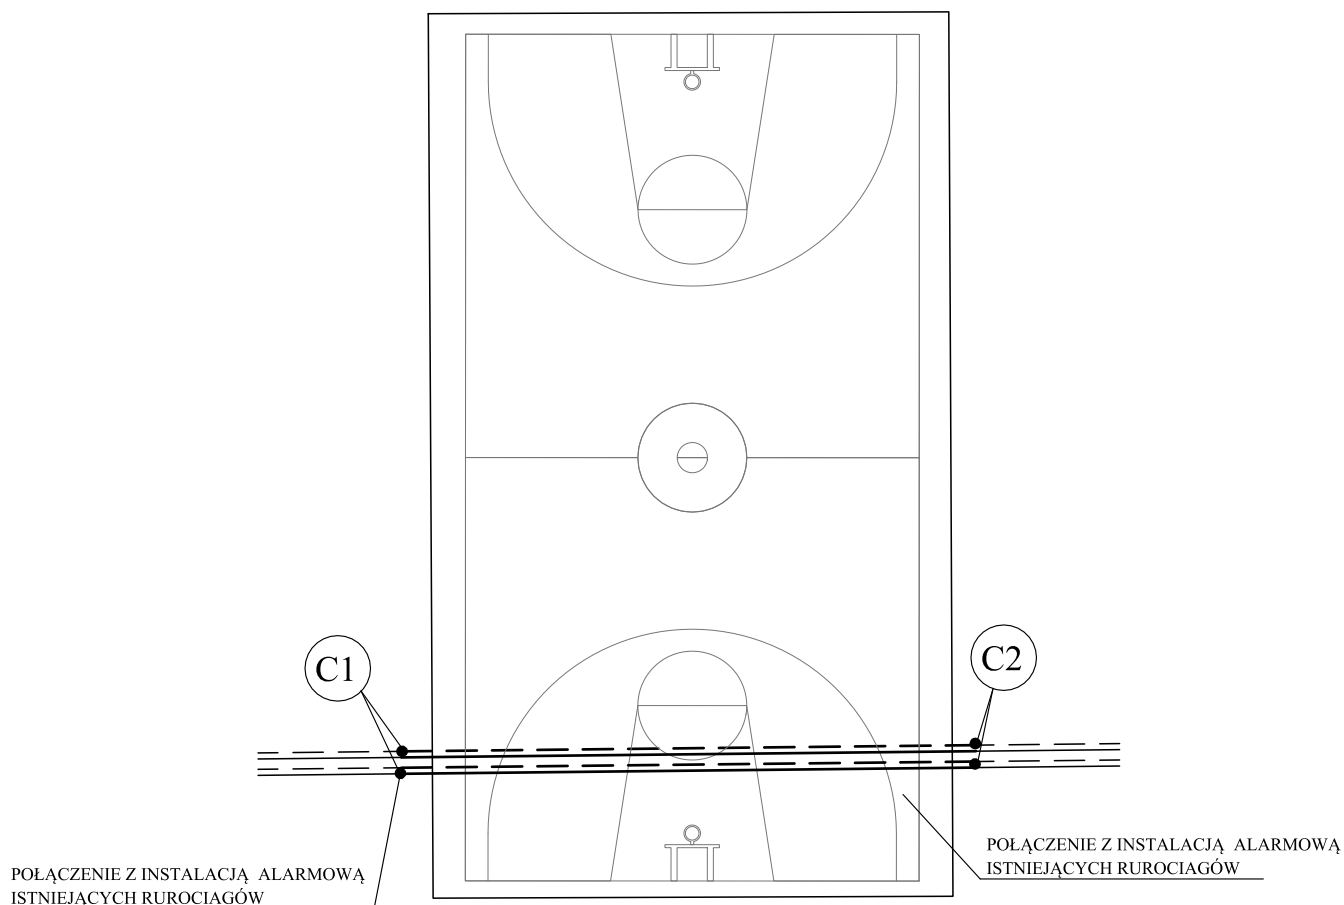

LEGENDA:

- ISTNIEJĄCY PRZEWÓD ALARMOWY MIEDZIANY
- - - - - ISTNIEJĄCY PRZEWÓD ALARMOWY OCYNKOWANY
- PROJEKTOWANY PRZEWÓD ALARMOWY MIEDZIANY
- - - - - PROJEKTOWANY PRZEWÓD ALARMOWY OCYNKOWANY

PROJEKT BUDOWLANY PRZEBUDOWY I ROZBUDOWY PSP NR3	
W KOZIENICACH O SALĘ GIMNASTYCZNĄ Z ZAPLECZEM	
WRAZ Z ZAGOSPODAROWANIEM TERENU	
	SKALA 1:250
SCHEMAT INSTALACJI ALARMOWEJ	
BRANZA: SANITARNA	
DANE INWESTORA:	Gmina Kozienice ul. Parkowa 5
ADRES BUDOWY:	Kozienice, ul. Konarskiego dz. nr 2203/21
NR RYSUNKU: S3	
styczeń, 2019	
PROJEKTOWAŁ: mgr inż. Andrzej Borkowski SLK/1453/PWOS/06 Spec. Sanitarna	PODPIS:
SPRAWDZIŁ: mgr inż. Elżbieta Wiśniewska UAN-VIII/83861/11/87 Spec. Sanitarna	PODPIS:
Pracownia Projektowa "PIK" s.c. Anna i Maciej PINDUROWIE 44-240 ŻORY, ul. Szeroka 24 tel. 0*32 434-42-20 www.pik.pl e-mail: biuro@pik.pl	