

UCHWAŁA NR VIII/72/2019
RADY MIEJSKIEJ W KOZIENICACH
z dnia 29 kwietnia 2019r.

w sprawie przystąpienia do sporządzenia częściowych zmian w miejscowym planie zagospodarowania przestrzennego dla terenu położonego w obrębie geodezyjnym Świerże Górne, obrębie geodezyjnym Wilczkowice Górne i obrębie geodezyjnym Michałówka.

Na podstawie art. 18 ust. 2 pkt 15 ustawy z dnia 8 marca 1990 r. o samorządzie gminnym (Dz. U. z 2019r. poz. 506) oraz art. 14 ust. 1 i 2 oraz art. 27 ustawy z dnia 27 marca 2003 r. o planowaniu i zagospodarowaniu przestrzennym (Dz. U. z 2018r. poz. 1945 i Dz. U. z 2019r. poz. 60 i 235) uchwała się, co następuje:

§ 1. Przystępuje się do sporządzenia częściowej zmiany miejscowego planu zagospodarowania przestrzennego dla terenu położonego w obrębie geodezyjnym Świerże Górne, obrębie geodezyjnym Wilczkowice Górne i obrębie geodezyjnym Michałówka uchwalonego uchwałą nr XIII/76/2011 Rady Miejskiej w Kozienicach z dnia 30 czerwca 2011r. opublikowaną w Dzienniku Urzędowym Województwa Mazowieckiego Nr 166 z 2011r., poz. 5205).

§ 2. Zmiany obejmują obszar położony w obrębie geodezyjnym Świerże Górne, obrębie geodezyjnym Wilczkowice Górne i obrębie geodezyjnym Michałówka oznaczony na załączniku graficznym nr 1 kolorem czarnym, linią przerywaną.

§ 3. Integralną częścią niniejszej uchwały jest załącznik graficzny nr 1 przedstawiający granice obszaru objętego projektem zmiany planu.

§ 4. Projekt zmiany miejscowego planu należy sporządzić w zakresie określonym w art.15 ustawy o planowaniu i zagospodarowaniu przestrzennym(Dz. U. z 2018 r. poz. 1945 i Dz. U. z 2019 r. poz. 60 i 235).

§ 5. Wykonanie uchwały powierza się Burmistrzowi Gminy Kozienice.

§ 6. Uchwała wchodzi w życie z dniem podjęcia.


PRZEWODNICZĄCY RADY MIEJSKIEJ



Rafał Piotr Sucherman

SKALA 1:2000
0 50m 100m 150m 200m 250m

ZAŁĄCZNIK GRAFICZNY NR 1
DO UCHWAŁY NR VIII/72/2019
RADY MIEJSKIEJ W KOZIENICACH
Z DNIA 29 KWIETNIA 2019r.

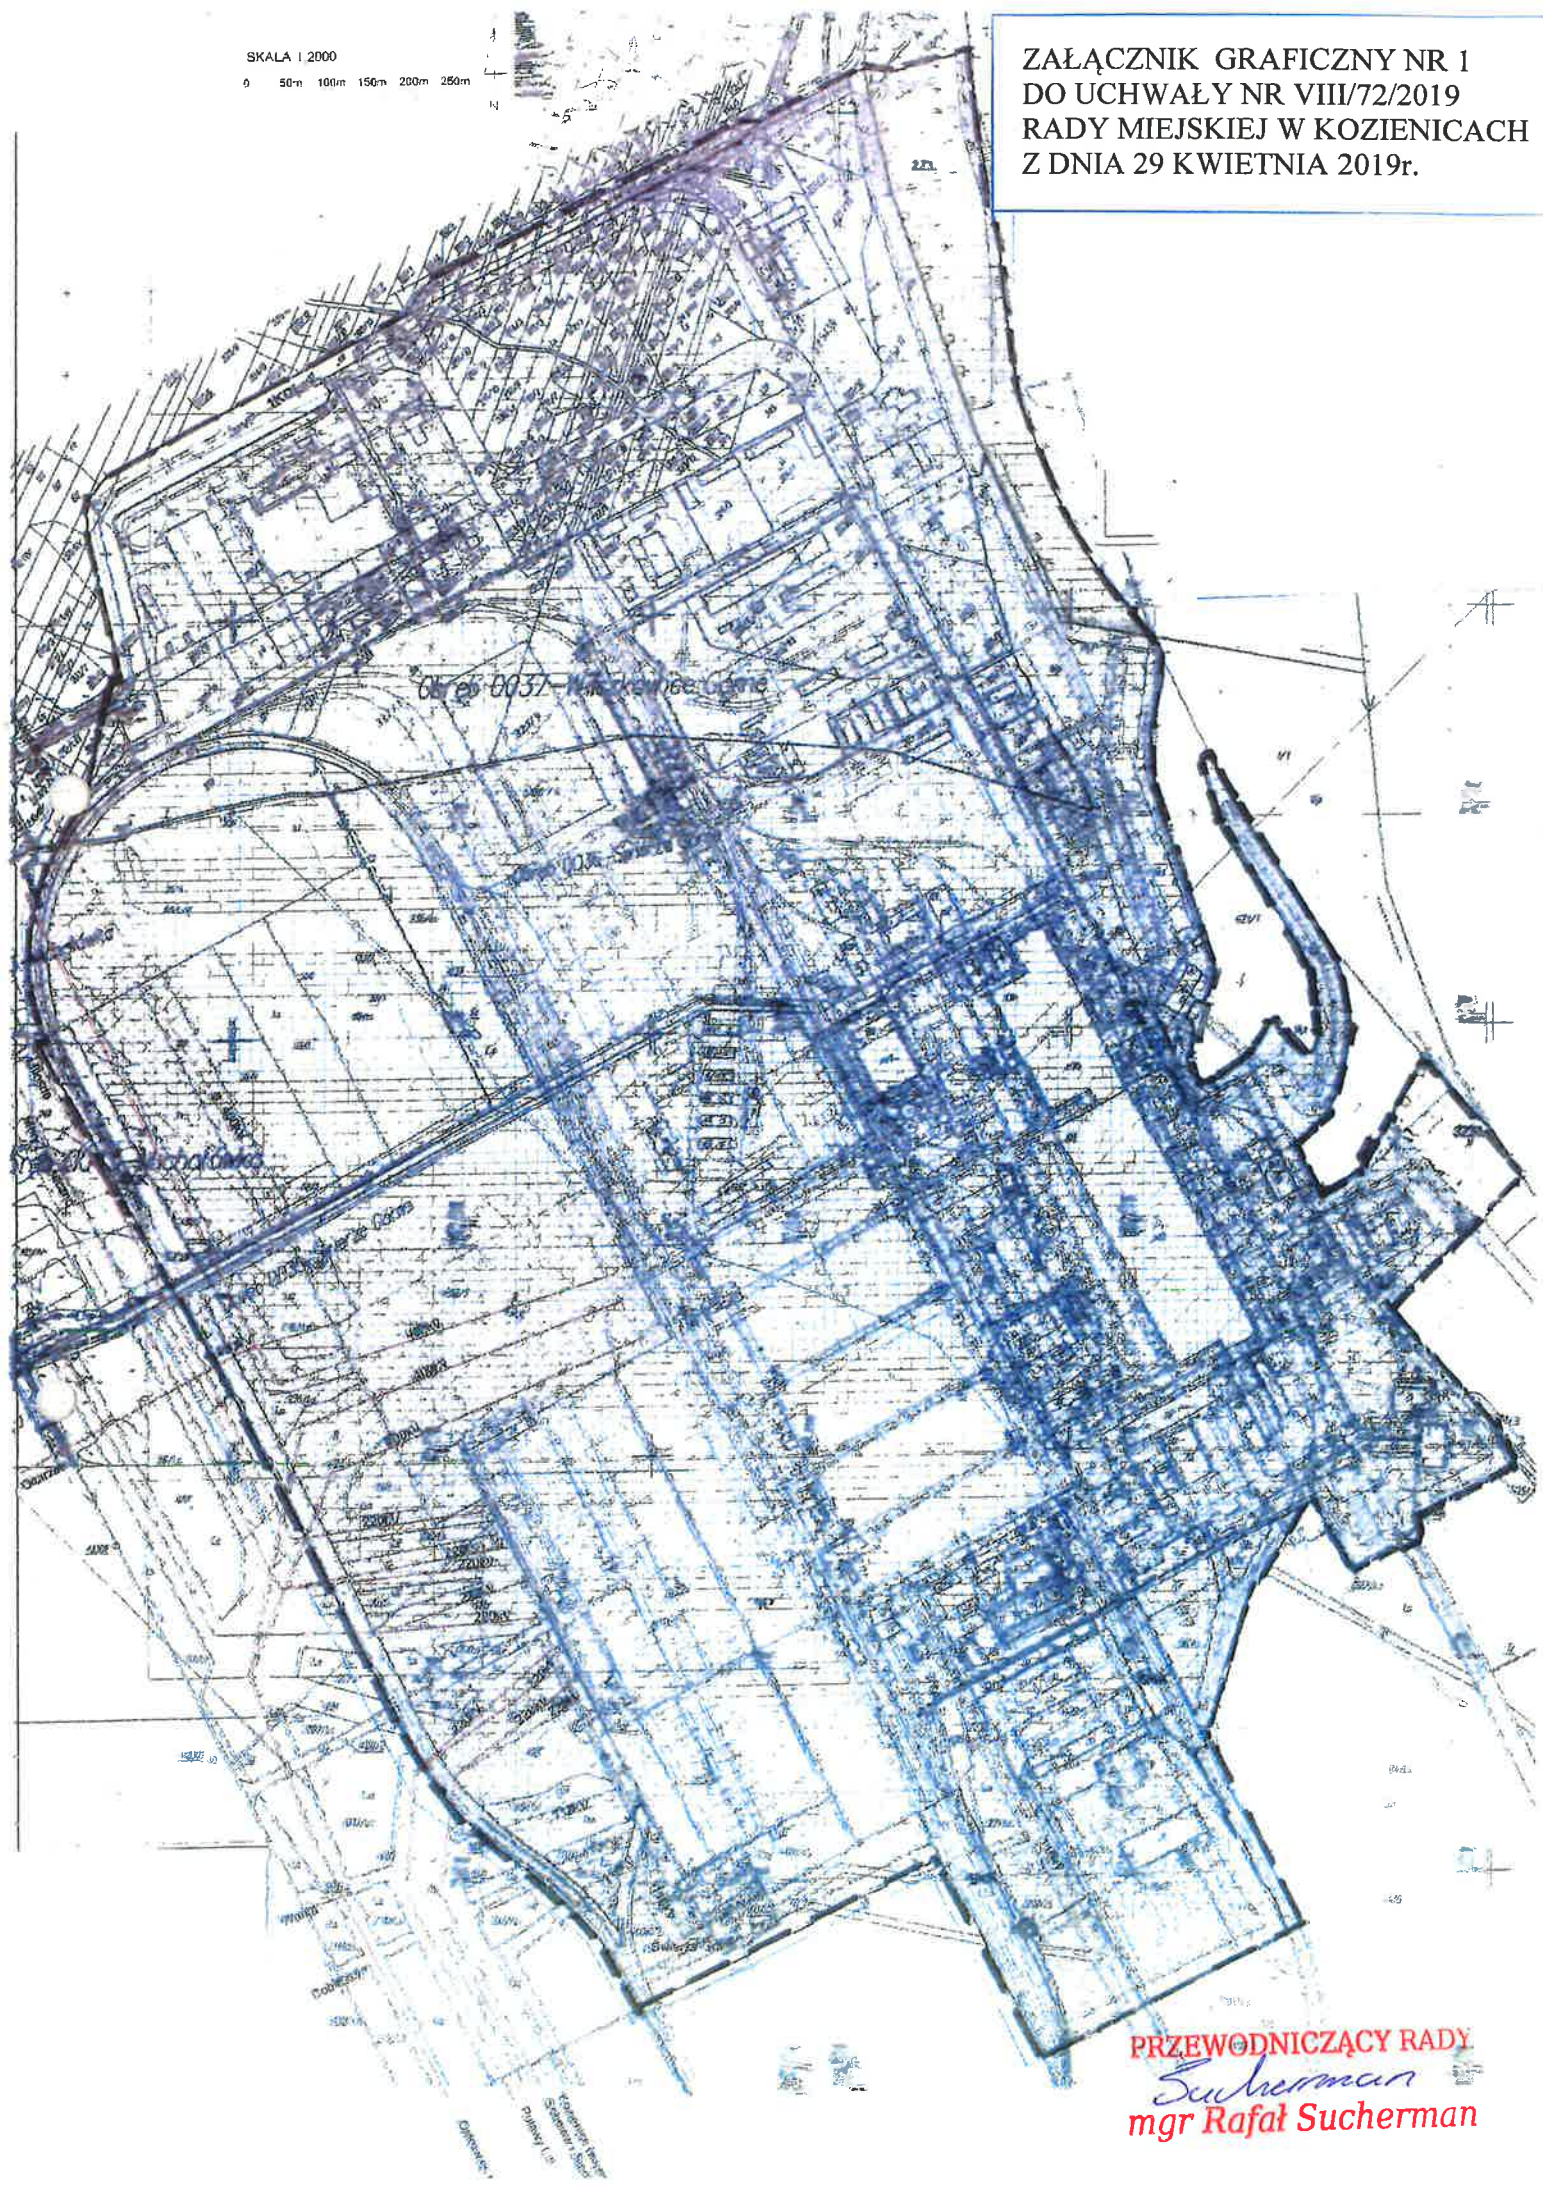

PRZEWODNICZĄCY RADY
Sucherman
mgr Rafał Sucherman