



## Zaproszenie do złożenia ofert

Burmistrz Gminy Kozenice zaprasza do złożenia oferty na wykonanie podziału działki położonej w Kozenicach PSK, oznaczonej Nr 3/6, zgodnie z załączoną propozycją przedstawioną na załączonej mapie.

Podział będzie polegał na wydzieleniu ok. 7 ha gruntu według opracowanego projektu koncepcyjnego zagospodarowania terenu nad Jeziorem Kozenickim „Kozenickie Błonia”.

Dla terenu stanowiącego część działki Nr 3/6 w obrębie geodezyjnym Kozenice PSK obecnie brak miejscowego planu zagospodarowania przestrzennego. Zgodnie z uchwałą Nr XXXVI/327/2017 Rady Miejskiej w Kozenicach z dnia 29 listopada 2017r. w sprawie uchwalenia zmiany Studium uwarunkowań i kierunków zagospodarowania przestrzennego Gminy Kozenice, uchwalonego uchwałą nr XXIV/317/2008 Rady Miejskiej w Kozenicach z dnia 9 października 2008r. teren, na którym położona jest w/w działka oznaczony jest symbolem – US/U oraz ZN.

Oferta winna zawierać cenę brutto za wykonanie podziału.

Termin wykonania prac trzy miesiące od dnia podpisania umowy.

Kryterium wyboru najkorzystniejszej oferty – cena.

Warunkiem rozpatrzenia oferty jest jej złożenie w terminie do dnia 29 października 2019r. godz. 12-iej w Urzędzie Miejskim w Kozenicach ul. Parkowa 5, pokój nr 10 z napisem na kopercie „podział działki położonej w Kozenicach PSK Nr 3/6”.

Otwarcie oferty nie ma charakteru publicznego.

Wykonawca ma dostarczyć formularz oferty – zał. Nr 1.

W załączeniu mapa z propozycją podziału działki Nr 3/6.

Z upoważnienia Burmistrza  
p.o. DYREKTORA  
mgr *Elżbieta Hajda*  
Wydział Gospodarki Przestrzennej,  
Rolnictwa i Środowiska

Sprawę prowadzi:

Pani Irena Michalak tel. 486117135



Powiat: **Kozienicki**  
 miejscowość: **kozienickie**  
 osiedle: **kozienickie**  
 Powiat: **kozienicki**  
 miejscowość: **kozienickie**  
 osiedle: **kozienickie**

**KOPIA MAPY EWIDENCYJNEJ**  
 Skala 1:5000

Mapa ewidencyjna  
 1:5000  
 11.11.2009


Mapa ewidencyjna  
 1:5000  
 11.11.2009

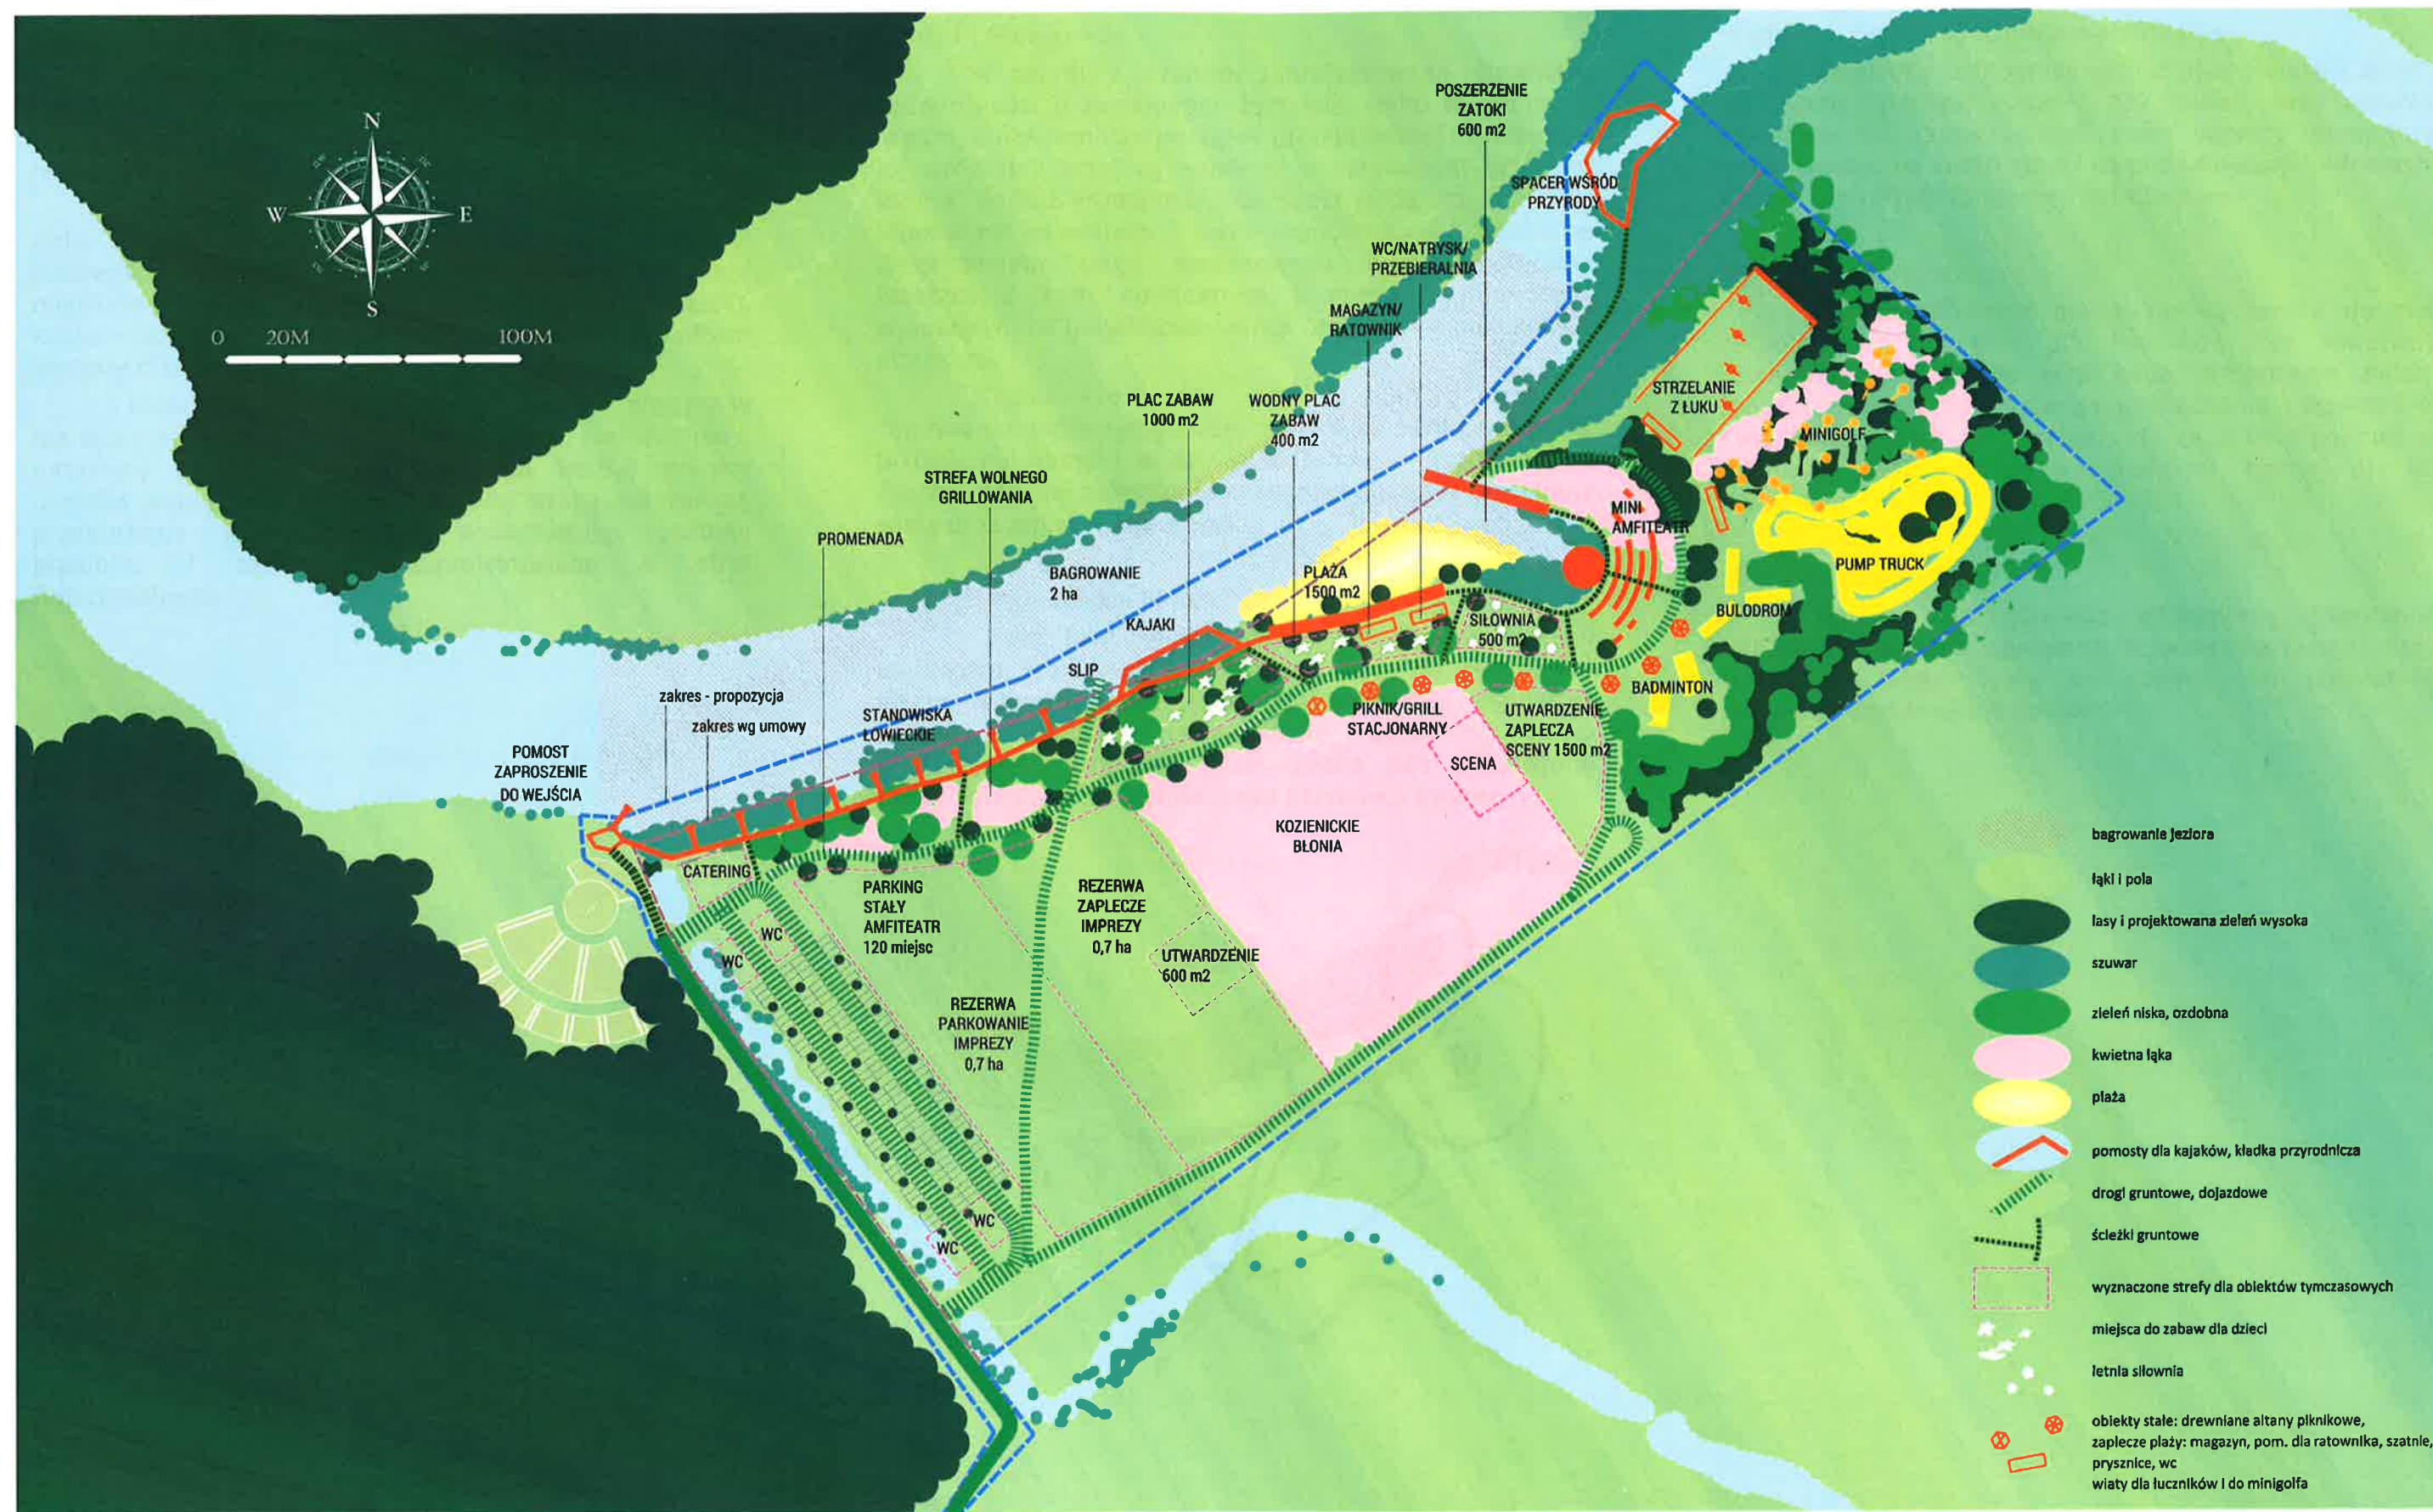

Zał. nr 1

.....  
Nazwisko/nazwa i adres oferenta

### OFERTA

Niniejszym składam ofertę na wykonanie podziału nieruchomości położonej w obrębie Kozienice PSK, uregulowanej w księdze wieczystej Nr RA1K/00035463/5, oznaczonej Nr działki 3/6, będącej własnością Skarbu Państwa Krajowego Ośrodka Wsparcia Rolnictwa w Warszawie - wydzielenie ok. 7 ha gruntu według opracowanego projektu koncepcyjnego zagospodarowania terenu nad Jeziorem Kozienickim „Kozienickie Błonia”.

1. Oferuję wykonanie przedmiotu zamówienia zgodnie z otrzymanym zaproszeniem za cenę brutto ..... zł ( słownie złotych .....
2. Termin wykonania zamówienia 3 miesiące od daty podpisania umowy.
3. Oświadczam, że spełniam warunki określone w art. 22 ust.1 ustawy o zamówieniach publicznych z dnia 29 stycznia 2004r.( Dz. U . 2018r. poz. 1986).
4. Oświadczam, że posiadam uprawnienia do wykonania określonej działalności.
5. W przypadku przyznania zamówienia , zobowiązuję się do zawarcia umowy w miejscu i terminie wskazanym przez zamawiającego.

.....,dnia .....

.....  
(podpis)