

26-600 Radom ul. Wapienna 17/1
tel. 604 965 830

e-mail: tacon@o2.pl

egz. Nr 1


OBIEKT:	
Budowa drogi gminnej w m. Kozienice Osiedle Borki	
Kategoria obiektu budowlanego:	Kat. XXV
STADIUM:	
PROJEKT STAŁEJ ORGANIZACJI RUCHU	
LOKALIZACJA:	
<p>województwo mazowieckie, powiat kozienicki jednostka ewidencyjna gmina Kozienice-obszar miejski, działki o nr 952(952/1;952/2), 1099, 1096/6(1096/7;1096/8), 1095(1095/1;1095/2), 1094(1094/1;1094/2), 1093(1093/1;1093/2), 1092(1092/1;1092/2), 1091(1091/1;1091/2), 1090(1090/1;1090/2), 1089(1089/1;1089/2), 1088(1088/1;1088/2), 1087(1087/1;1087/2), 1086(1086/1;1086/2), 1086(1086/1;1086/2), 1085(1085/1;1085/2), 1051(1051/1;1051/2), 1050(1050/1;1050/2), 1049(1049/1;1049/2), 1048(1048/1;1048/2), 1047(1047/1;1047/2), 1046(1046/1;1046/2), 1045(1045/1;1045/2), 1044(1044/1;1044/2), 1043(1043/1;1043/2), 1042(1042/1;1042/2), 1041(1041/1;1041/2), 1040(1040/1;1040/2), 1039(1039/1;1039/2), 1038(1038/1;1038/2), 1075(1075/1;1075/2), 1074(1074/1;1074/2), 1073(1073/1;1073/2), 1072(1072/1;1072/2), 1071(1071/1;1071/2), 1070(1070/1;1070/2), 1069(1069/1;1069/2), 1068(1068/1;1068/2), 1067(1067/1;1067/2), 1066(1066/1;1066/2), 1065(1065/1;1065/2), 1064(1064/1;1064/2), 1024(1024/1;1024/2), 1023(1023/1;1023/2;1023/3), 1022(1022/1;1022/2), 1063/14(1063/32;1063/33), 1063/16(1063/30;1063/31), 1063/17(1063/28;1063/29), 1063/8(1063/26;1063/27), 1063/7(1063/24;1063/25), 1063/13(1063/20;1063/21), 1063/12(1063/18;1063/19), 1004/7(1004/8;1095/9), 1006(1006/1;1006/2), 1007(1007/1;1007/2), 1008(1008/1;1008/2), 1009(1009/1;1009/2), 1010(1010/1;1010/2), 1011(1011/1;1011/2), 1013/1(1013/3;1013/4), 1013/2(1013/5;1013/6). obręb nr Kozienice Miasto oraz dz. Nr 108 obręb Aleksandrówka</p>	
INWESTOR:	
Gmina Kozienice ul. Parkowa 5 26-900 Kozienice	
Nr rchiwalny: /2017	Branża: drogowa

JEDNOSTKA PROJEKTOWA:

Marcin Łopuszański 26-600 Radom ul. Wapienna 17/1

Zgodnie z art. 20 ustawy Prawo Budowlane oświadczam, że dokumentacja projektowa stanowi komplet zamówiony przez Inwestora i jest wykonana zgodnie z obowiązującymi przepisami oraz zasadami wiedzy technicznej i jest wydana w stanie kompletnym z punktu widzenia celu, któremu ma służyć.

AUTORZY PROJEKTU:

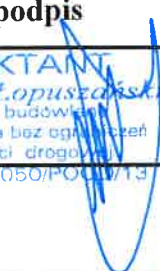Stanowisko	Imię i nazwisko uprawnienia	podpis
PROJEKTANT:	inż. Marcin Łopuszański SWK/0050/POOD/13 branża drogowa	 PROJEKTANT inż. Marcin Łopuszański uprawnienia budowlane do projektowania bez ograniczeń w specjalności drogowej nr ewid. SWK/0050/POOD/13

OPRACOWANIE ZAWIERA:

1. Opis techniczny.
2. Wykaz znaków pionowych,
3. Orientacja 1:10 000,
4. Plan sytuacyjny – oznakowanie pionowe 1:100- rys. nr 1

Opis techniczny
do projektu stałej organizacji ruchu
droga gminna w m.Kozienice-Osiedle Borki

INWESTOR: Gmina Kozienice

I. DANE OGÓLNE.

1. Podstawa opracowania.

- Umowa z Inwestorem
- Rozporządzenie Ministra Infrastruktury z dnia 3 lipca 2003r. w sprawie szczegółowych warunków technicznych dla znaków i sygnałów drogowych oraz urządzeń bezpieczeństwa ruchu drogowego i warunków ich umieszczania na drogach (Dz. U. nr 220 poz. 2181 z dnia 23 grudnia 2003r. z załącznikami),
- ROZPORZĄDZENIE MINISTRÓW INFRASTRUKTURY I ROZWOJU ORAZ SPRAW WEWNĘTRZNYCH z dnia 3 lipca 2015 r. zmieniające rozporządzenie w sprawie znaków i sygnałów drogowych,
- projekt budowlany budowy drogi gminnej w m.Kozienice-Osiedle Borki,
- mapa ewidencyjna,
- inwentaryzacja istniejącego oznakowania na drodze gminnej,
- uzgodnienia i opinie.

2. Lokalizacja.

Odcinek drogi gminnej Kozienice (**długość budowana: 957,17m**), swój bieg rozpoczyna od ulicy Piaskowskiej w m. Aleksandrówka(w terenie oznakowanym jako zabudowany oraz w strefie ograniczenia prędkości do 40km/h), a kończy się na wysokości działki 1063/11.w m. Kozienice – Osiedle.

II. DANE DOTYCZĄCE OZNAKOWANIA

1. Oznakowanie istniejące.

Obecnie na projektowanym odcinku drogi brak jest oznakowania pionowego i poziomego.

2. Oznakowanie projektowane.

2.1 Oznakowanie pionowe na ciągu głównym:

- skrzyżowanie z drogą gminną – ul. Piastowską w m. Aleksandrówka oznakowano odpowiednimi znakami D-1 na drodze głównej i A-7 na drodze podporządkowanej(droga projektowana),
- w km 0+026 ustawiono tablice D-42 wraz z tablicami E-17a/E-18a, informujące o początku i końcu miejscowości Kozienice i Aleksandrówka,
- w km 0+436,20 droga zmienia swój przebieg – wobec powyższego skrzyżowanie oznakowano znakami D-1 z T-6a i A7 ze znakiem T-6c,
- koniec drogi oznakowano znakami A-30 ze znakiem T-5,
- zaprojektowano znaki D-43 i D-44 „40” informujące o wjeździe i wyjeździe ze strefy ograniczenia prędkości do 40km/h,
- w km 0+950 zaprojektowano znaki D-42 i D43 informujące o początku i końcu terenu zabudowanego.

Układ znaków oraz ich lokalizację pokazano w planie sytuacyjnym(rys. nr 1)

WYKAZ ZNAKÓW PIONOWYCH


Znaki istniejące - brak

Znaki nowo projektowane pionowe:

Lp	Rodzaj znaku	ilość (szt.)	rozmiar znaku (mm)	ilość słupków (szt.)	uwagi
1	A-7	2	900x900	2	
2	A-30	2	900x900	2	
3	B-43	1	900x900	1	
4	B-44	1	900x900	1	
5	D-1	4	600x600	4	
6	D-42	3	530x1200	6	
7	D-43	1	530x1200	2	
8	E-17a/E18a	4	Wg projektu	-	Kozienice Aleksandrówka
9	T-6a	1	600x600	-	
10	T-6c	1	600x600	-	-
11	T-5	2	900x500	-	„Koniec drogi twardej”
RAZEM:		22	X	18	

PROJEKTANT
inż. *Marcin Łopuszański*
uprawnienia budowlane
do projektowania bez ograniczeń
w specjalności drogowej
nr ewid. SWK 0050/POOD/13

ORIENTACJA 1 : 10 000

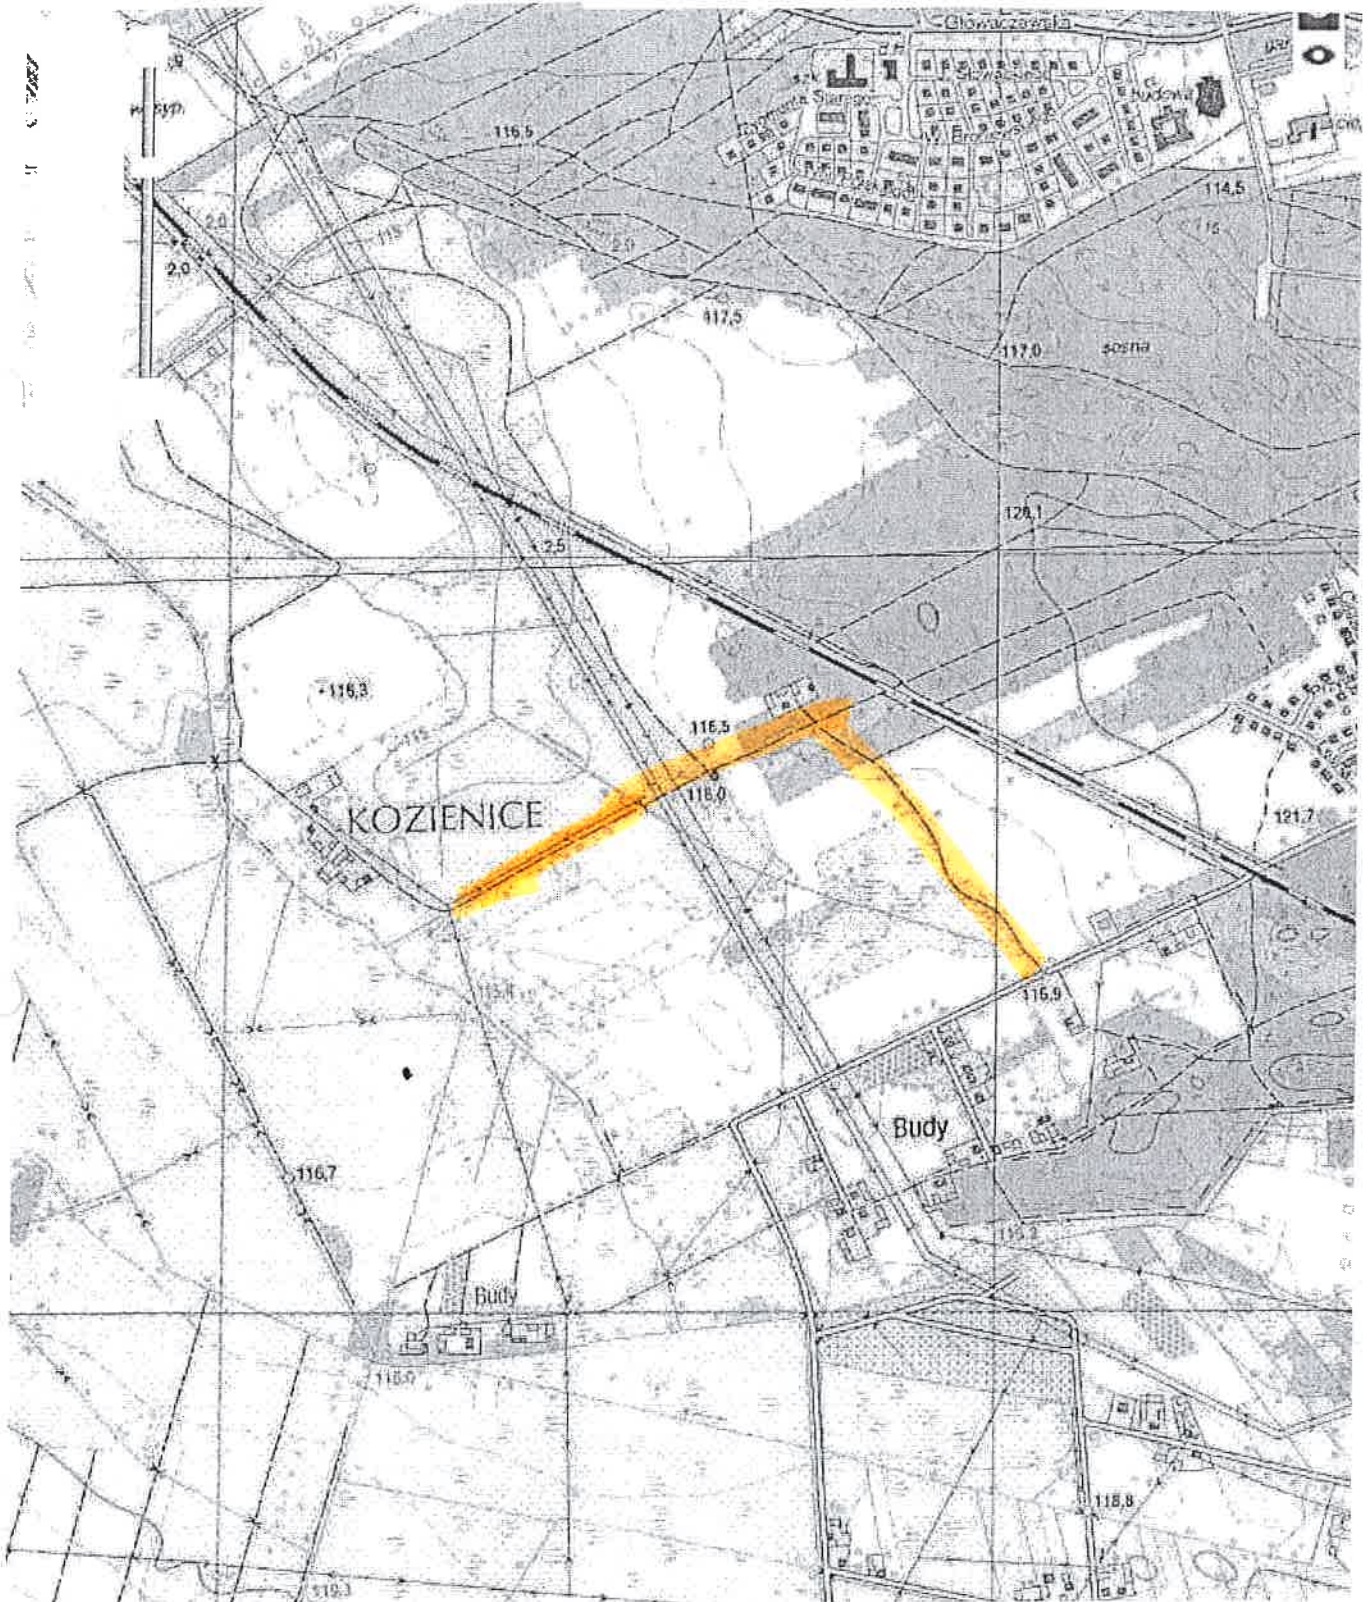

MAPA DO CELÓW PROJEKTOWYCH

pod inwestycje drogową

Oznaczenie geodezyjnej ewidencji	PODSIAK 6640.13.2017
Identyfikator	140705_4
Nazwa	Kozienice
Identyfikator	0004
Nazwa	KOZIENICE
Numer działki	992_1099
Skala mapy	1:1000
Nazwa układu współrzędnych	2000 - sieć A (T21)
Wysokość	Konstancja 60
Opraczenie sekcji	1:159,25, 16:3; 7:159,25, 18:4

Opiszenie granic obszaru, który był przedmiotem aktualizacji	Linia ciągła
Szerokość granitowej mającej wpływ na przedmiotowe granice	Nie stwierdzono
Zdolność granitowej mającej wpływ na przedmiotowe granice	

673014132
Urząd Gminy Kozienice
 Smolewice, ul. G. Piłsudskiego, 10
 26-900 Kozienice, tel. 14 63 31 10
 Kozienice, dnia 07.07.2017 r.

GRODEPIA DYPLOMATYK
MARZEWICZANIN
 Nr upraw. 10989

Nie wykazała się sformułowanie w terenie również urządzeń podziemnych, dla których brak było informacji branżowych i nie zostały odnotowane w terenie w czasie inwentaryzacji geodezyjnej!

Podkreślenie fig. 28, 29, 30, 21