




# STUDIUM UWARUNKOWAŃ I KIERUNKÓW ZAGOSPODAROWANIA PRZESTRZENNEGO GMINY KOZIENICE

## UWARUNKOWANIA ZAGOSPODAROWANIA PRZESTRZENNEGO

ZAŁĄCZNIK NR 3b  
DO UCHWAŁY NR.....  
RADY MIEJSKIEJ W KOZIENICACH  
Z DNIA ..... R.

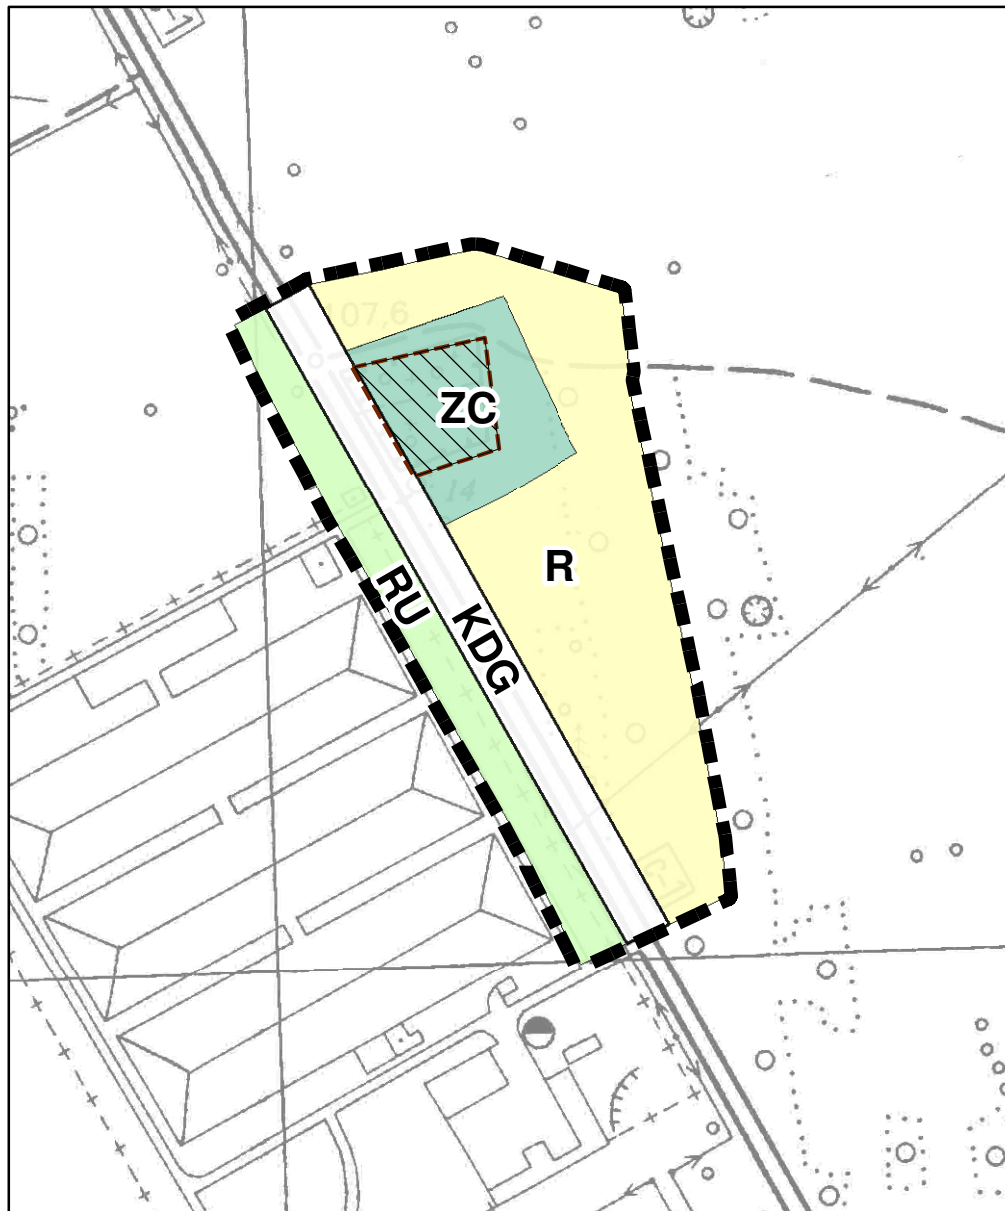

### Legenda

----- granica zmiany studium tożsama z obszarem  
zmiany studium znajdującym się w granicach  
GZWP nr 222

### DZIEDZICTWO KULTUROWE

▨ obiekt będący w gminnej ewidencji zabytków  
- - - - - strefa K ochrony konserwatorskiej

### DOTYCHCZASOWE PRZEZNACZENIE TERENU

R obszary rolne  
RU obszary produkcji rolniczej  
ZC obszar cmentarza  
KDG obszar drogi publicznej klasy głównej

0 125 250 500  
m

SKALA 1:5000