



PRZEKRÓJ NORMALNO-KONSTRUKCYJNY


Koncepcja poszerzenia jezdni DK 48

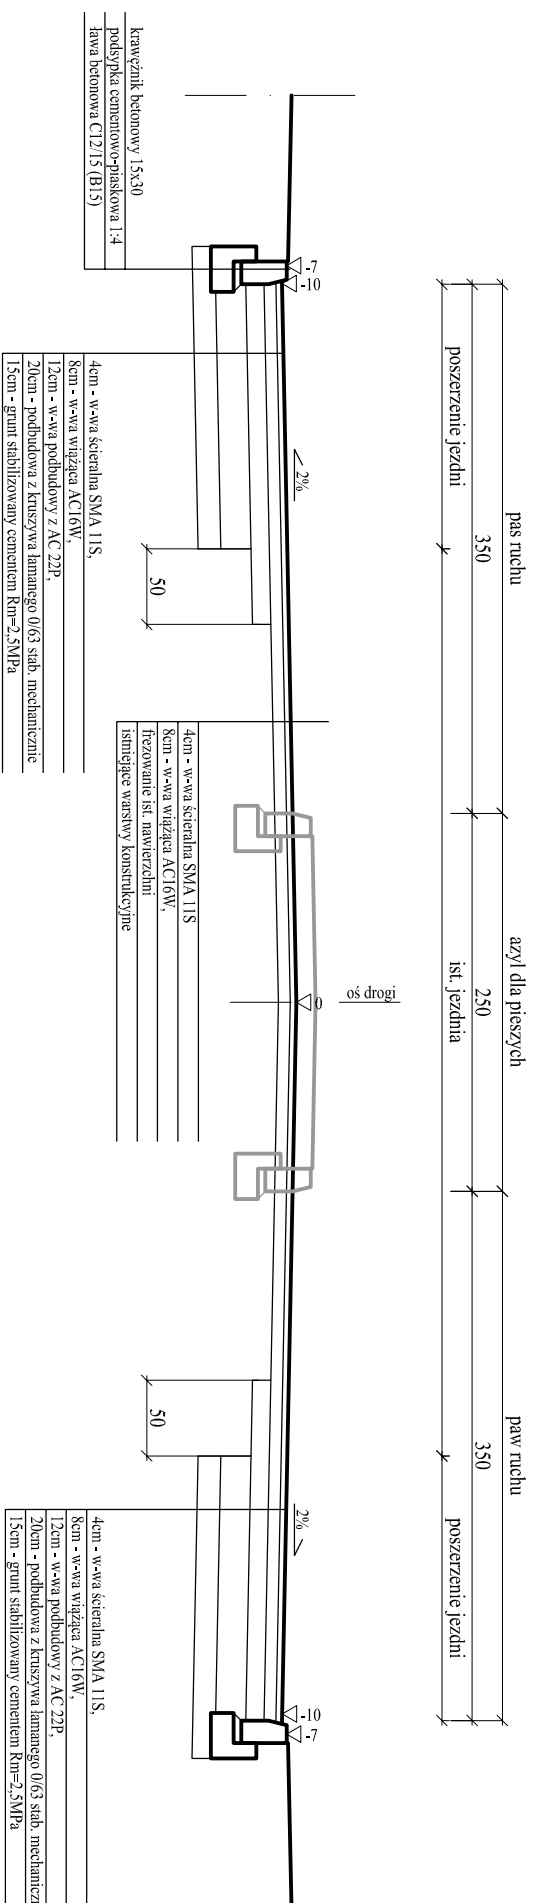

PRZEKRÓJ NORMALNO-KONSTRUKCYJNY

Koncepcja budowy ciągu pieszo - rowerowego w ciągu DK 48

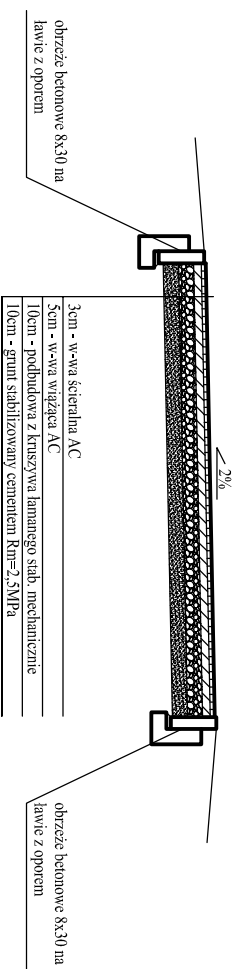

Jednostka projektowa:		Inwestor:	
 Biuro projektowe Justyna Łaskiewicz ul. Główna 139, 96-312 Czarnocin tel. 512-140-151, 530-908-345 e-mail: p/projekt@op.pl		GINNA KOZIENICE Ul. Parkowa 5 26-900 Kozienice	
Nazwa inwestycji: Dokumentacji koncepcji na budowę ciągu pieszo - rowerowego w pasie DK48 z podziałem na dwa etapy realizacji - etap I - odc. od km 124+750 do km 126+450, - etap II - odc. od km 123+200 do km 124+750.			
Typul rysunku:		Stadium:	
Konstrukcja ciągu pieszo - rowerowego		Koncepcja	
Nazwa DROGOWA		Data:	
Projektował: mgr inż. Paweł Łaskiewicz		07.2019	
SWK/0048/POOD/13		Skala:	
Opracował: mgr inż. Justyna Łaskiewicz		1:50	
Nr rysunku:		3	
Nr strony:		3	