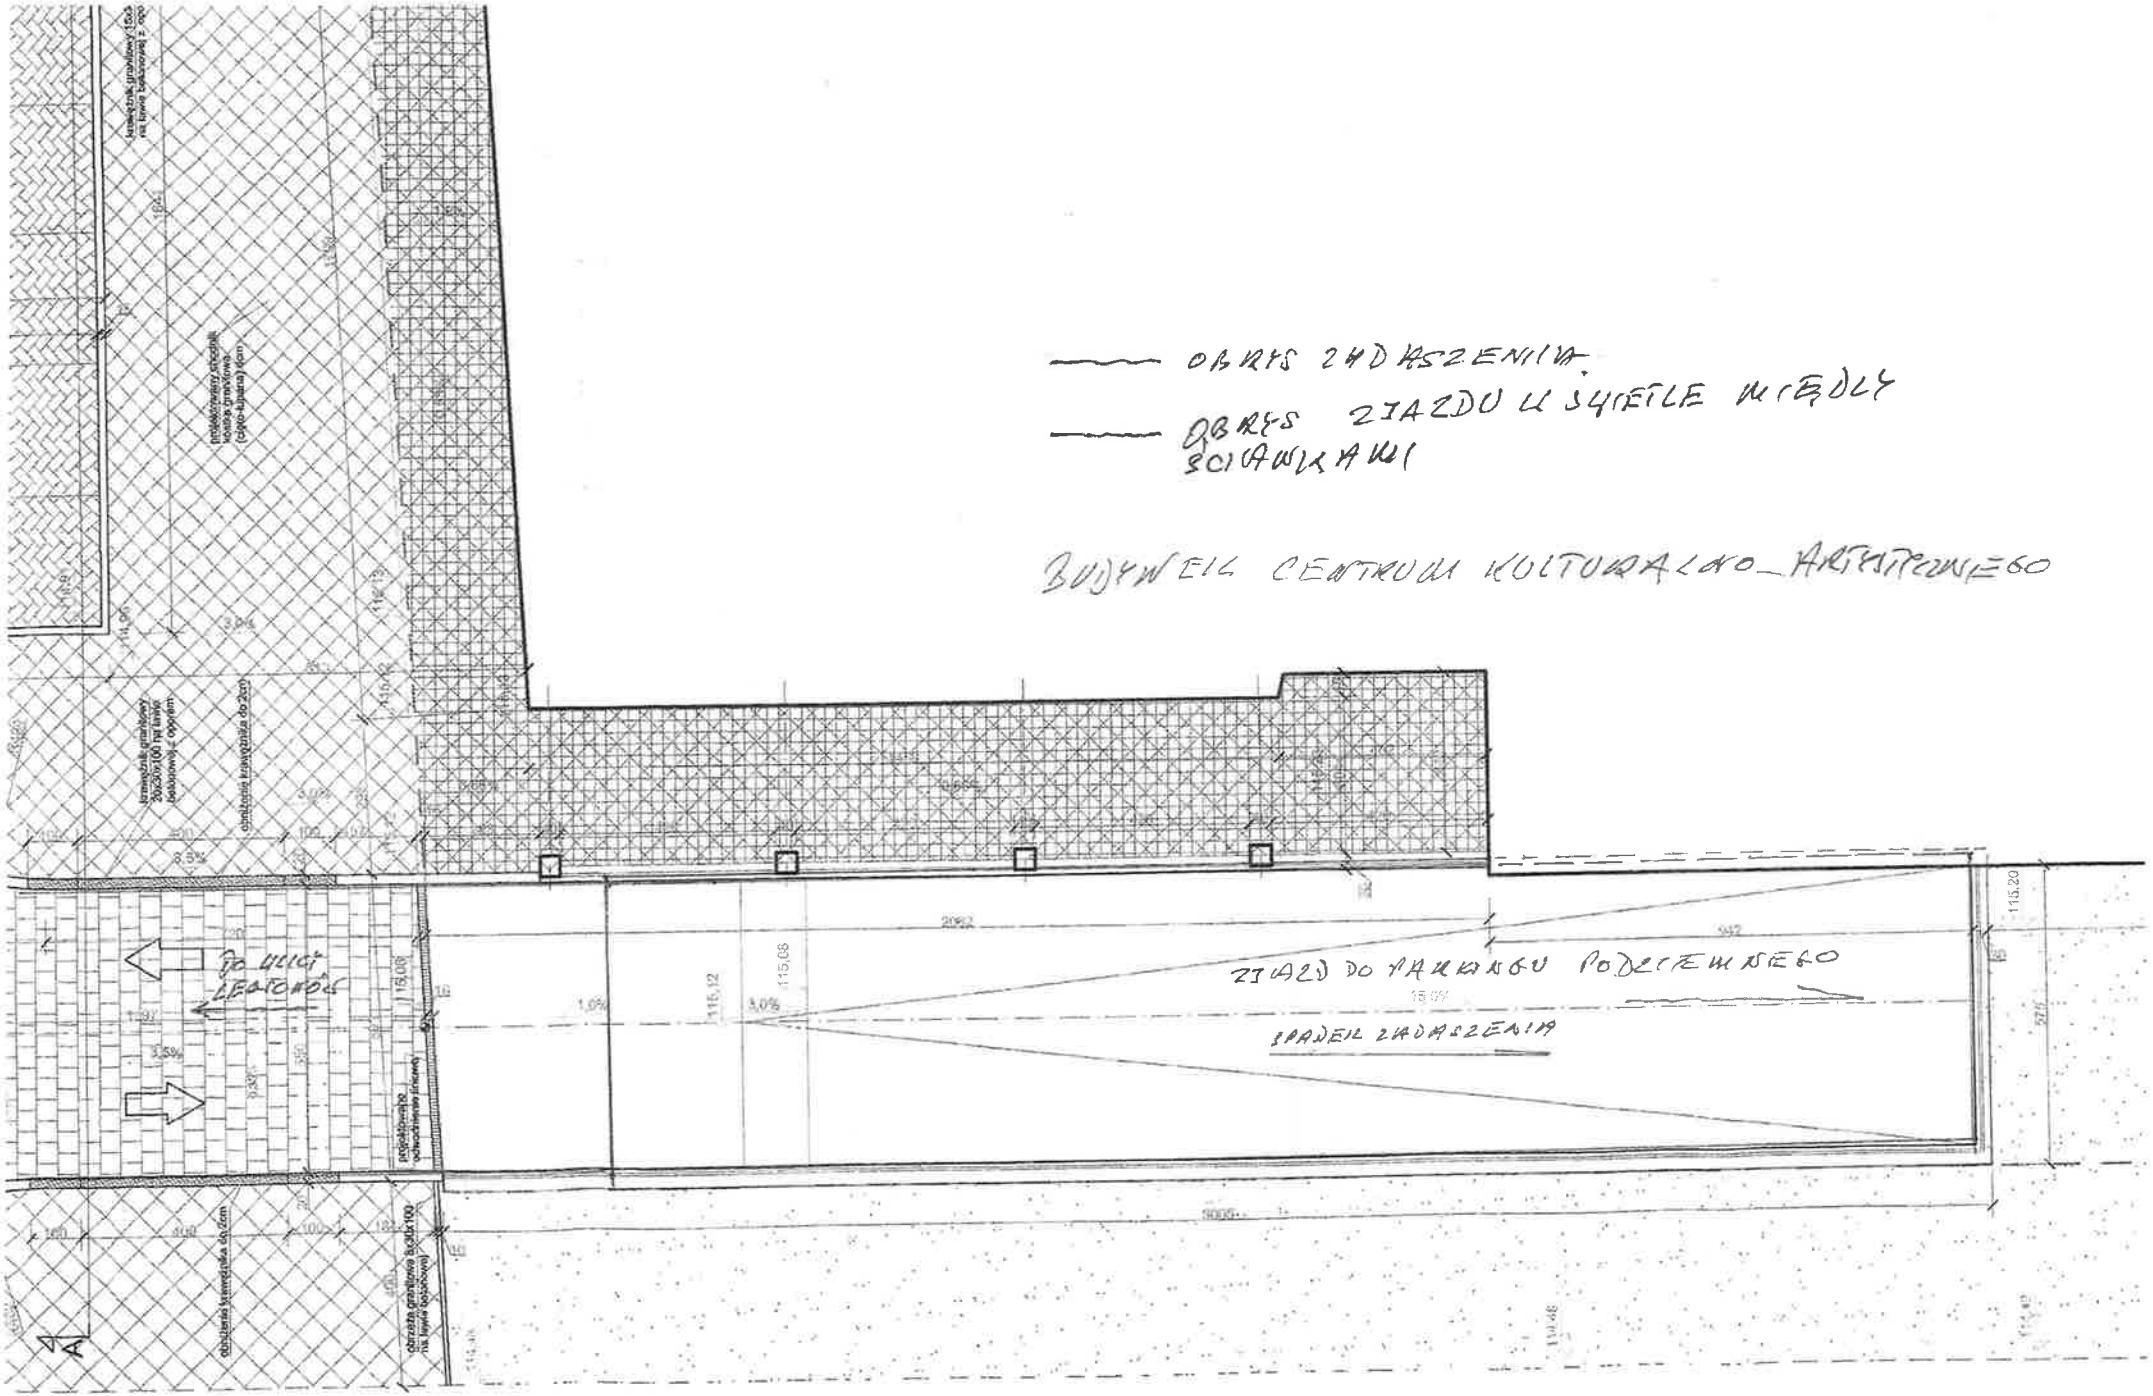
OBRYS ZADASZENIA
OBRYS ZJAZDU W ŚWIETLE MIĘDZY ŚCIANKAMI
BUDYNEK CENTRUM KULTURALNO-ARTYSTYCZNEGO
ZJAZD DO PARKINGU PODZIEMNEGO
SPADEK ZADASZENIA
DO ULICY LEŚNEJ
1,0%
3,0%
15,0%
8,5%
115,12
115,08
115,20
114,48