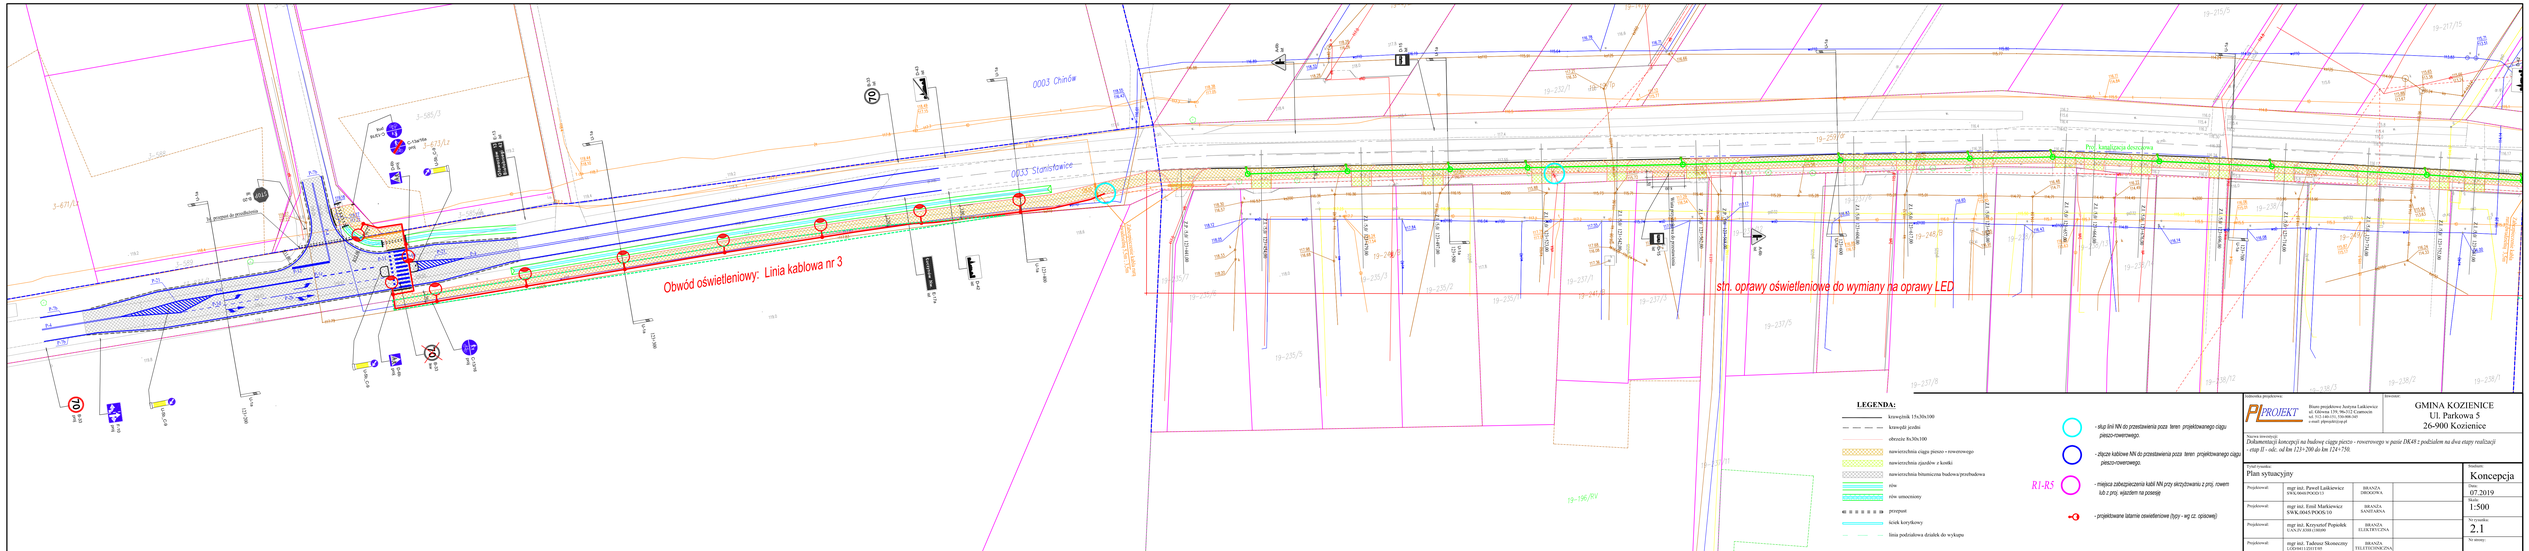

Jednostka projektowa:

PL PROJEKT

Biuro projektowe Justyna Łatkiewicz
ul. Gliwicka 139, 98-252 Czerwiec
tel. 532-140-151, 530-098-240
e-mail: plprojekt@wp.pl

Inwestor:

GMINA KOZIENICE
Ul. Parkowa 5
26-900 Kozienice

Nazwa inwestycji:

Dokumentacji koncepcji na budowę ciągu pieszo - rowerowego w pasie DK48 z podziałem na dwa etapy realizacji - etap II - odc. od km 123+200 do km 124+750.

Tytuł rysunku:

Plan sytuacyjny

Projektował:	mgr inż. Paweł Łatkiewicz SWK/0045/POOS/13	BRANŻA DROGOWA	
Projektował:	mgr inż. Emil Markiewicz SWK/0045/POOS/10	BRANŻA SANITARNA	
Projektował:	mgr inż. Krzysztof Popiołek UAN/IV/0301/2008/08	BRANŻA ELEKTRYCZNA	
Projektował:	mgr inż. Tadeusz Skoneczny LOD/0011/2011/08	BRANŻA TELETECHNICZNA	

Stadium:

Koncepcja

Data:

07.2019

Skala:

1:500

Nr rysunku:

2.1

Nr strony: